
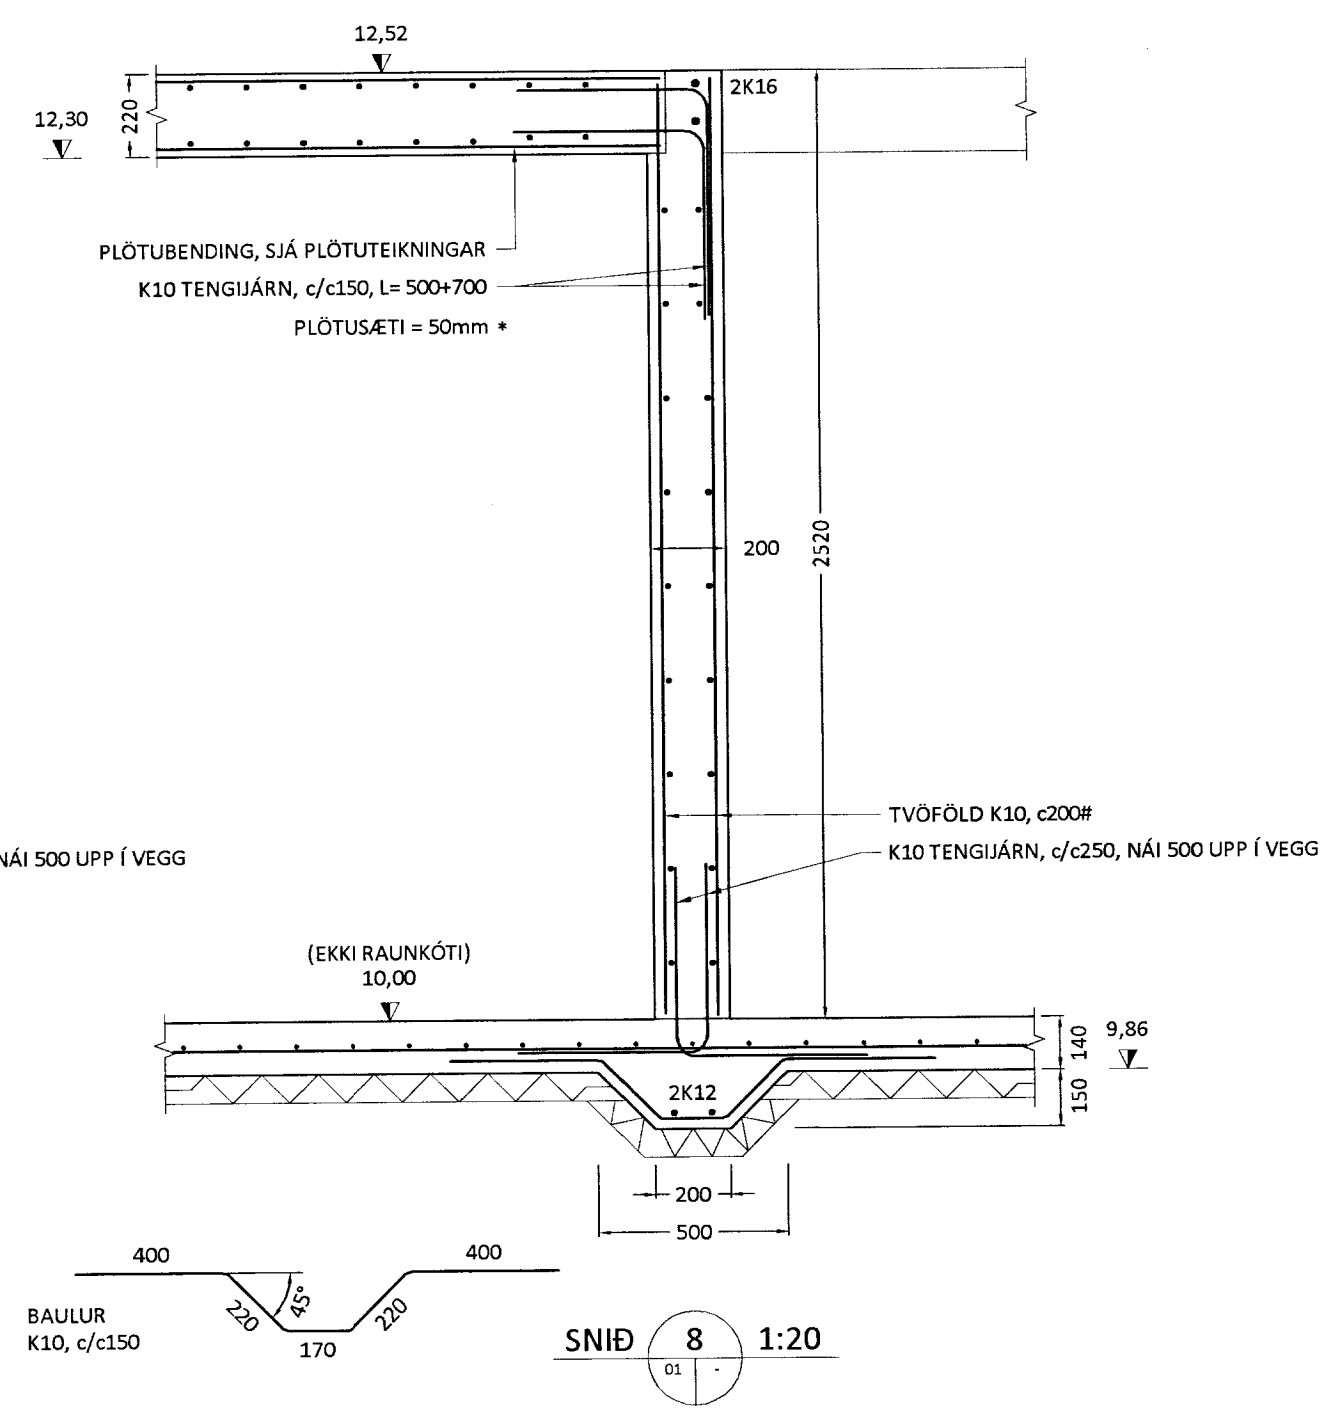


MÓTTEKID
 26 NOV. 2013
Gudfjörðsson
 Byggingafræðingur / Mælingafræðingur / F.Ú.Á.H.

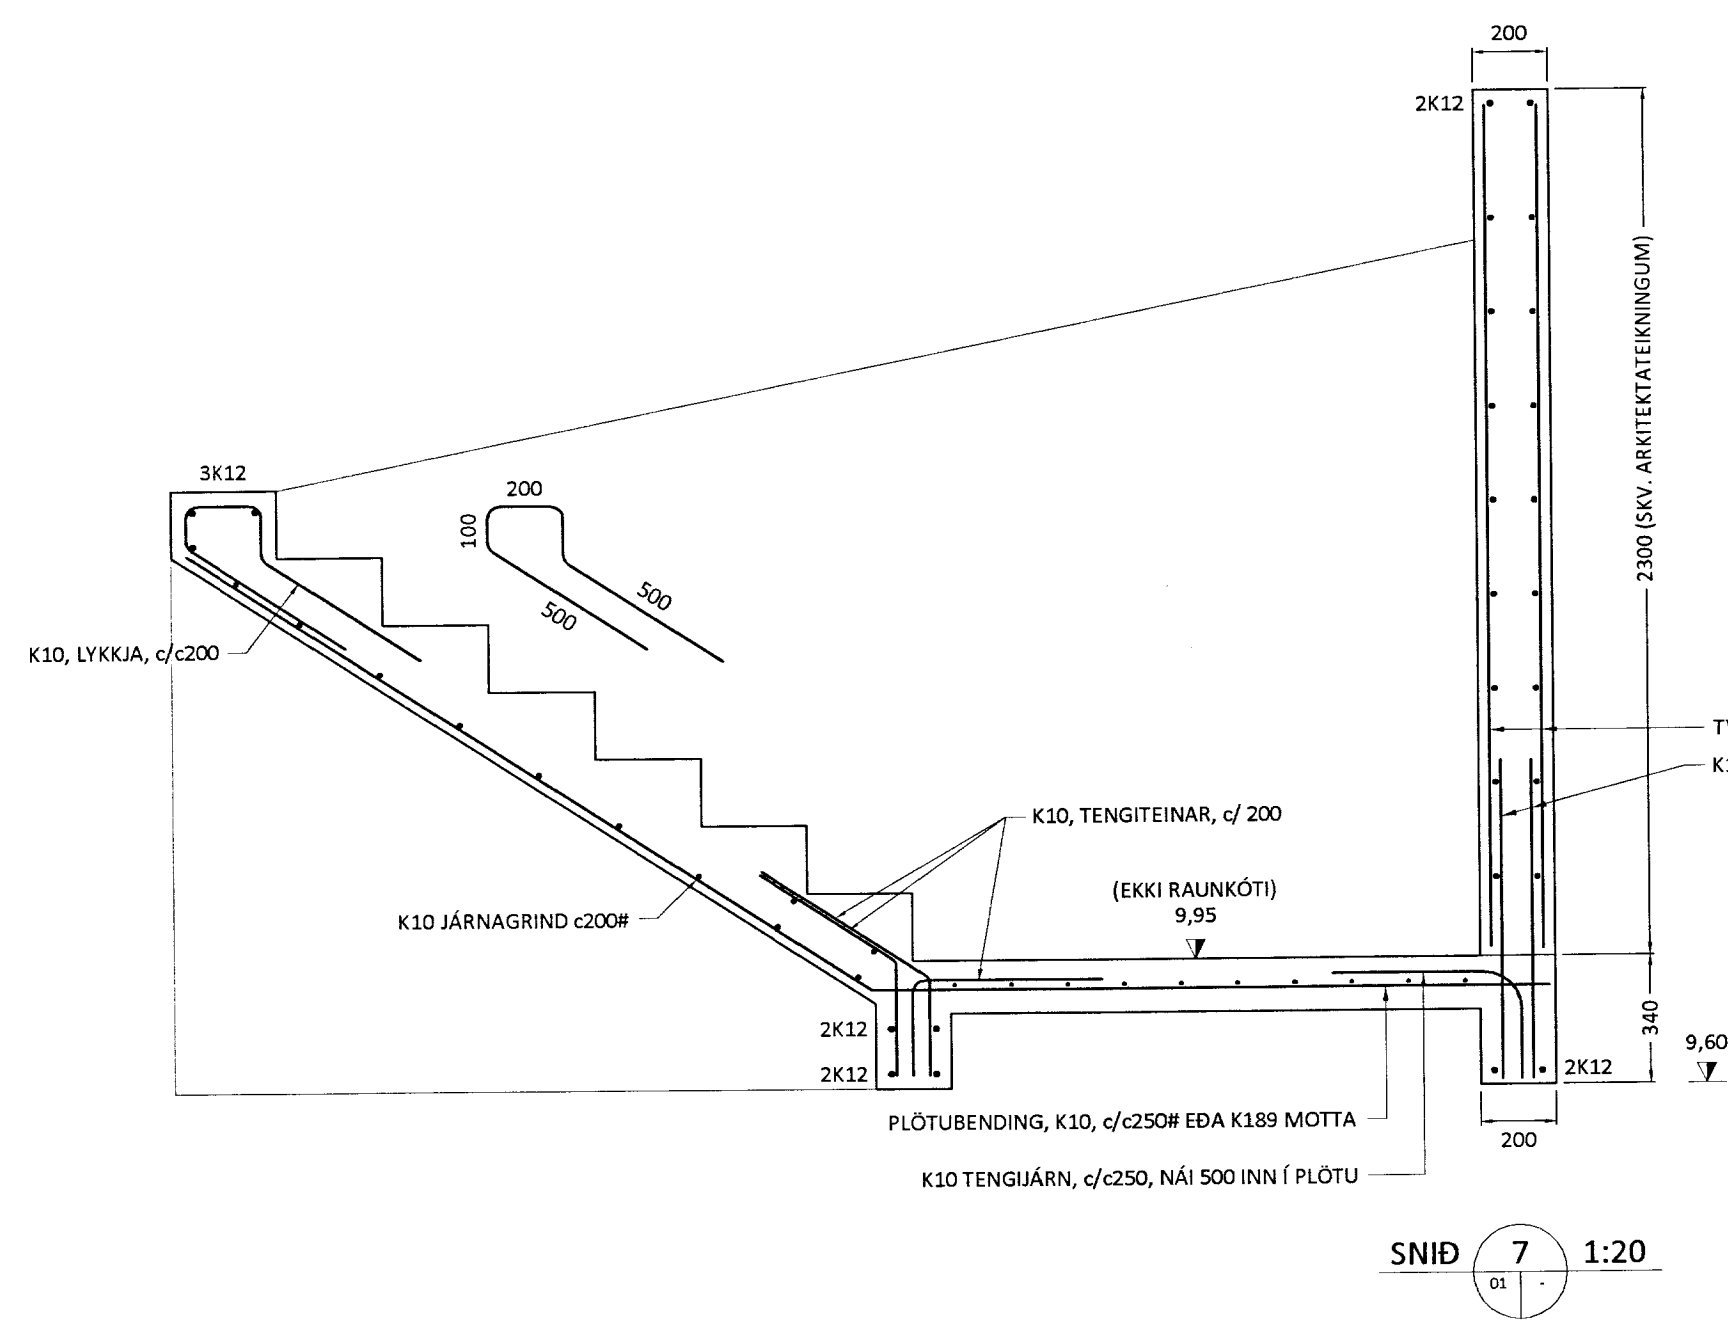

ALMENNT:
 Öll mál skulu staðfest skv. aðaluppdráttum.
 Ef misræmi er, skulu aðaluppdrættir vera ráðandi,
 þó ber að láta hönnuði vita af misræmi.
 Öll mál eru í millimetrum nema annað komi fram.

Sjá almennar skýringar fyrir steinsteypuvirki og járn-
 bendingu á teikningu nr. 200-00 og einnig skýringar
 á teikningu nr. 200-01.

Út	10.09.10	GRG	Frumútgáfa
Útgáfa:	Dagsetn:	Af:	Skýring:

CEDRUS EHF.
 TEIKNI- OG VERKFRÆÐIÞJÓNUSTA
 BAUGSTJORN 12. 800 SELFOSS. S: 482-1166
 WWW.CEDRUS@SIMNET.IS S: 863-3004

BREKKUR 9, 801 Selfoss
 Grímsnes- og Grafningshr.
 Sumarhús

Teiknínúmer:
200-04

Burðarvirki:
 Sniðmyndir sökkuls og veggja
 Skýringar

Mælikvarði:
 1:20

Hannað:	Gísli Rafn Gylfason	Teiknað:	Gísli Rafn Gylfason
Dagsetning:	10.09.2010	Verknúmer:	10 020
Ábyrgðarm. og réttthafi:	Valur Arnarson	Frumstærð:	A2
			051073-5099