



*Gull Þórisson*

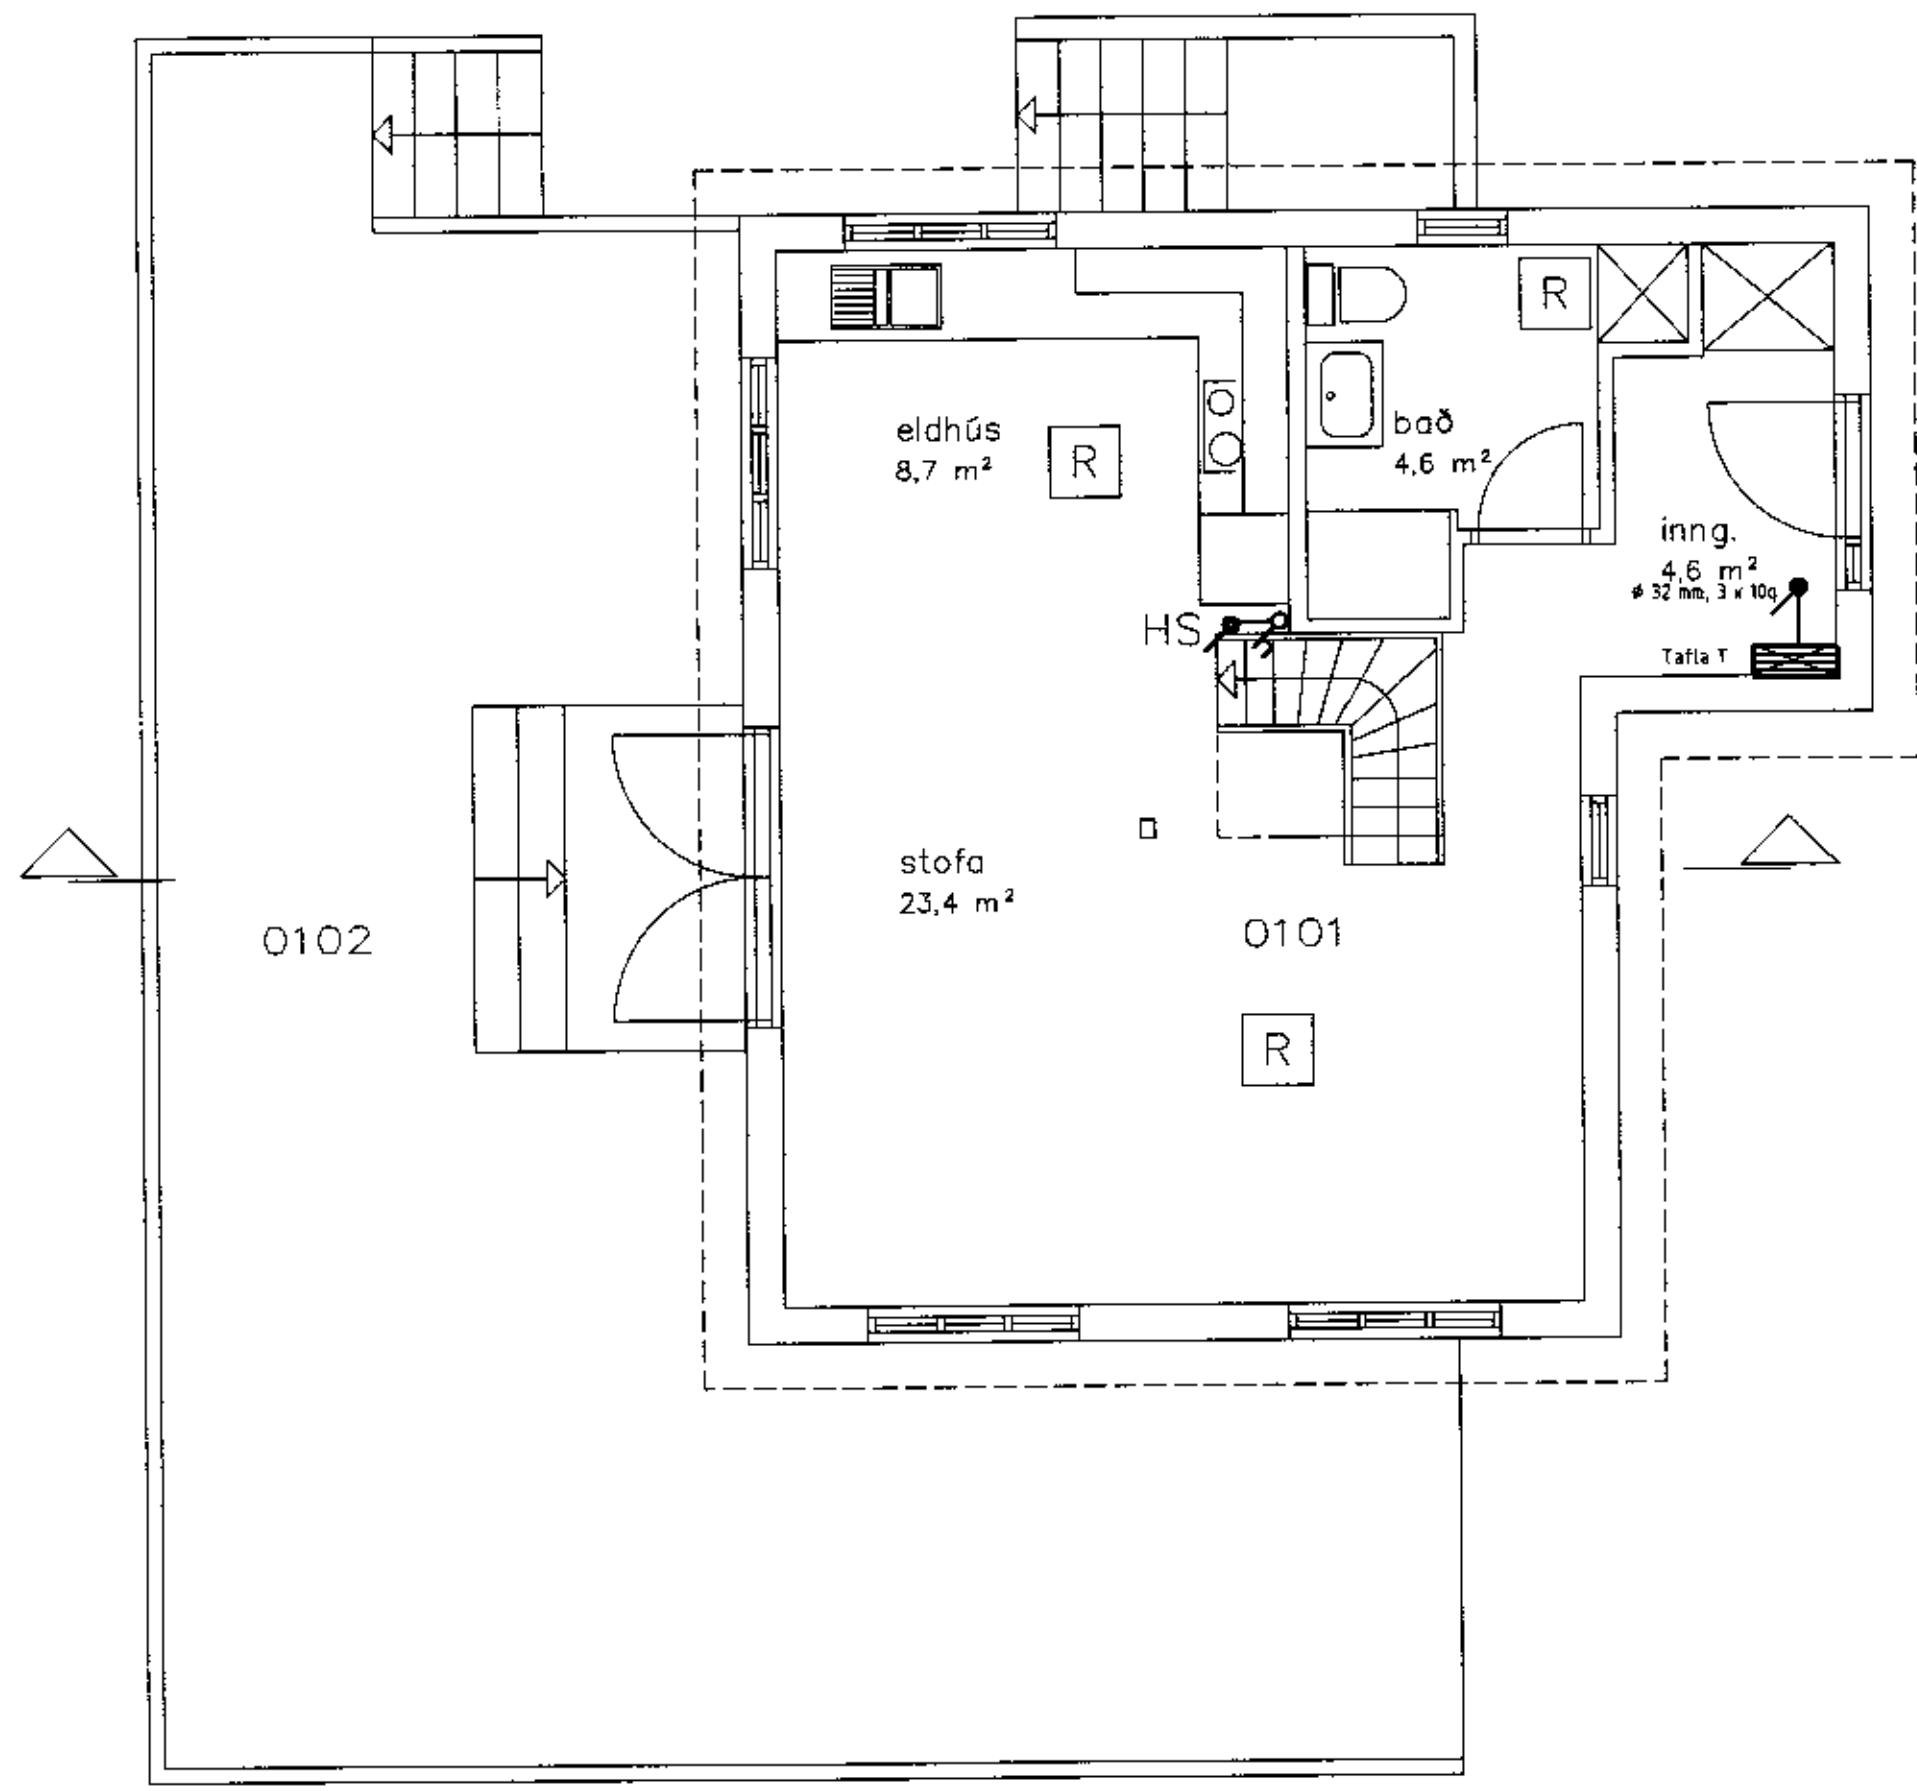

grunnmynd hæðar

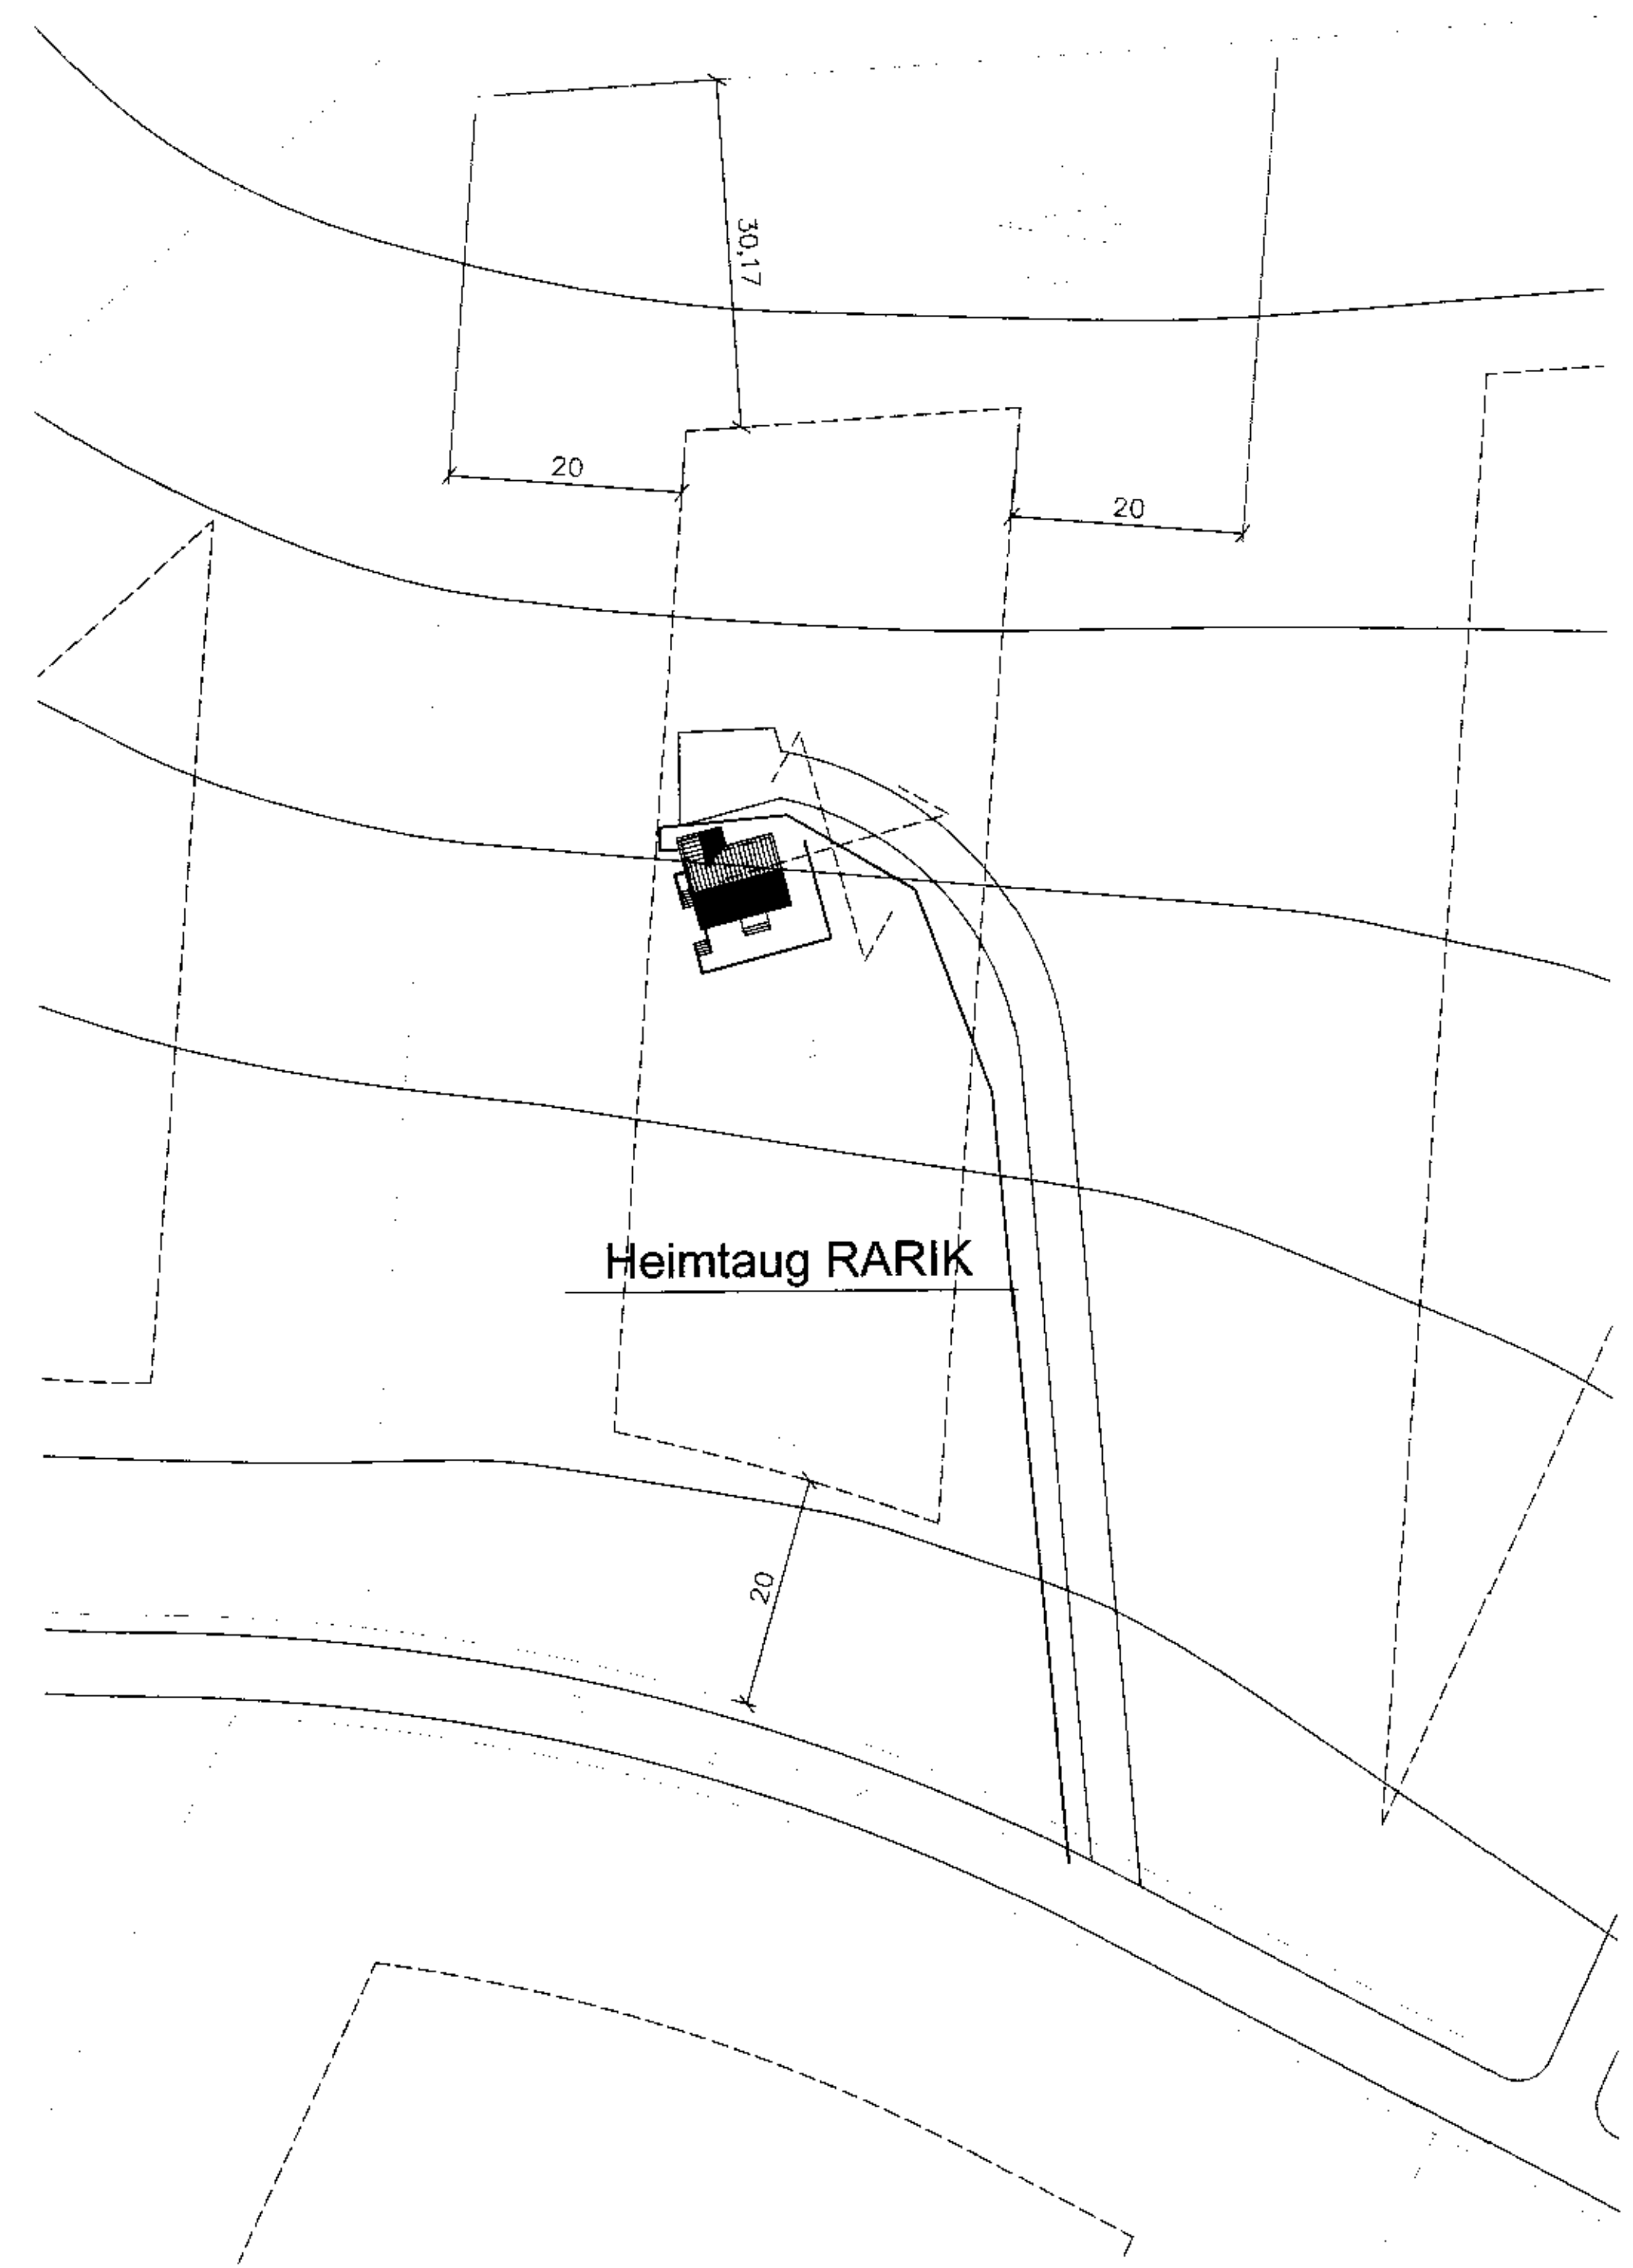

HÖNNUÐUR:  
Þór Stefánsson  
YFIRFARIÐ:  
Þór Stefánsson  
SAMÞYKKT: *Þór Stefánsson* KT:  
2010.01.27.45.  
BREYTINGAR:

ÚTPRENTAD:  
SÍÐAST VISTAD: 26.9.2010 15:40:22

VERKHEITI:  
**Sumarhús  
Brekkur 9  
Efri Brú, Grímsnesi**

VERKHLUTI:  
**Lágspennulagnir  
og afstöðumynd**  
Mkv: 1:50 / 1:1000



RAFLAGNATEIKNINGAR  
ÞÓR STEFÁNSSON RAFMAGNSIÐNFRÆÐINGUR  
EYRAVEGI 32 SELFOSSI SÍMAR 482 3480 & 897 8718  
NETFANG: rafteikn@selfoss.is FAX 482 3366

TÖLVUNAFN PLOTT DAGSETNING  
RAFLÖGN 1592.DWG 26.9.2010 15:40:39  
SLÖB C:\VERK\SUMARHUS\BREKKUR 9  
VERKNÚMÉR BLAÐ  
1592-2010-050 1 af 2  
September 2010

