



Norðausturhlíð

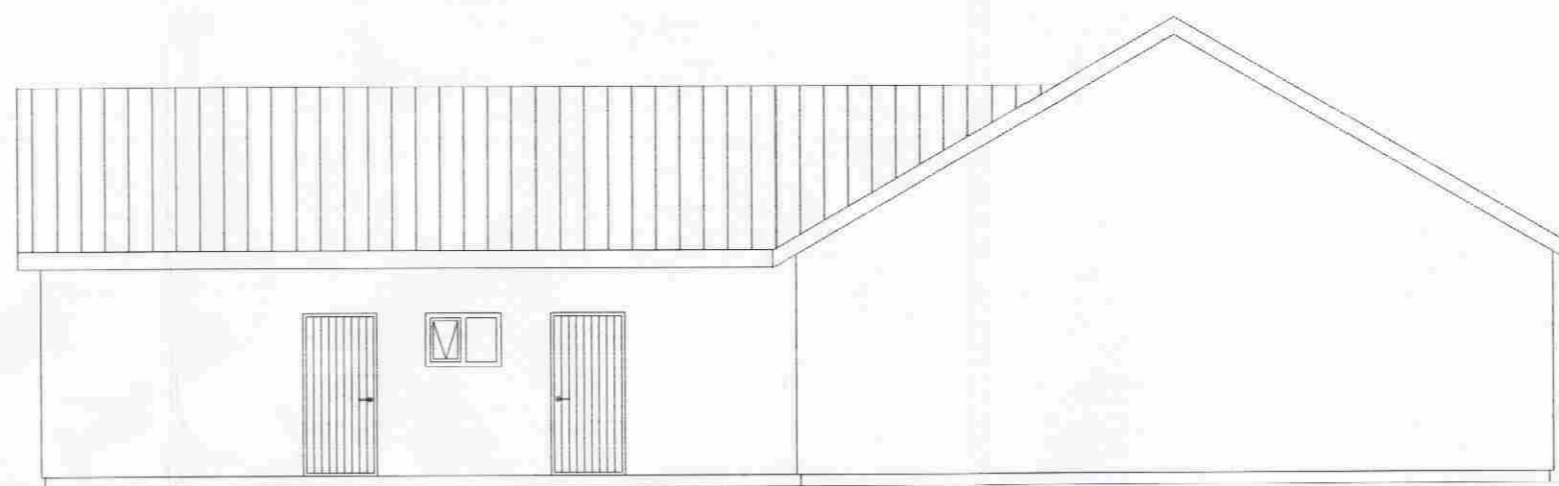


Suðausturgaff

SAMPYKKT
 24 OKT. 2008
Sigfusson
 Byggingakritrúir uppsv. Amessýslu og Flóahv.

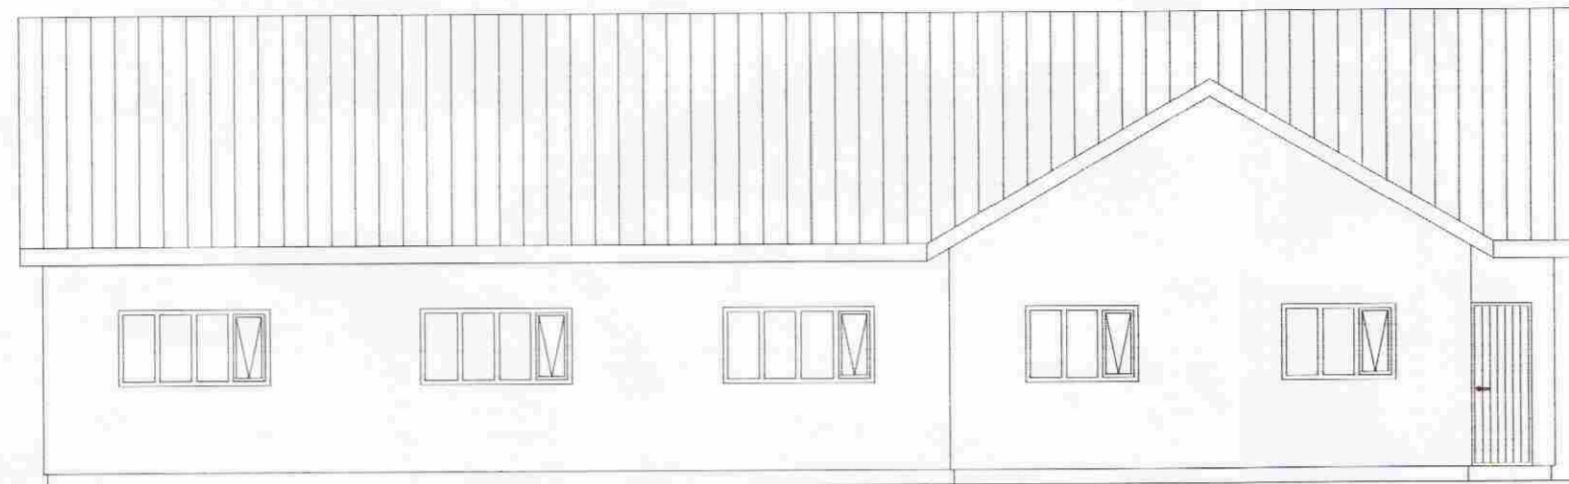

Suðvesturhlíð

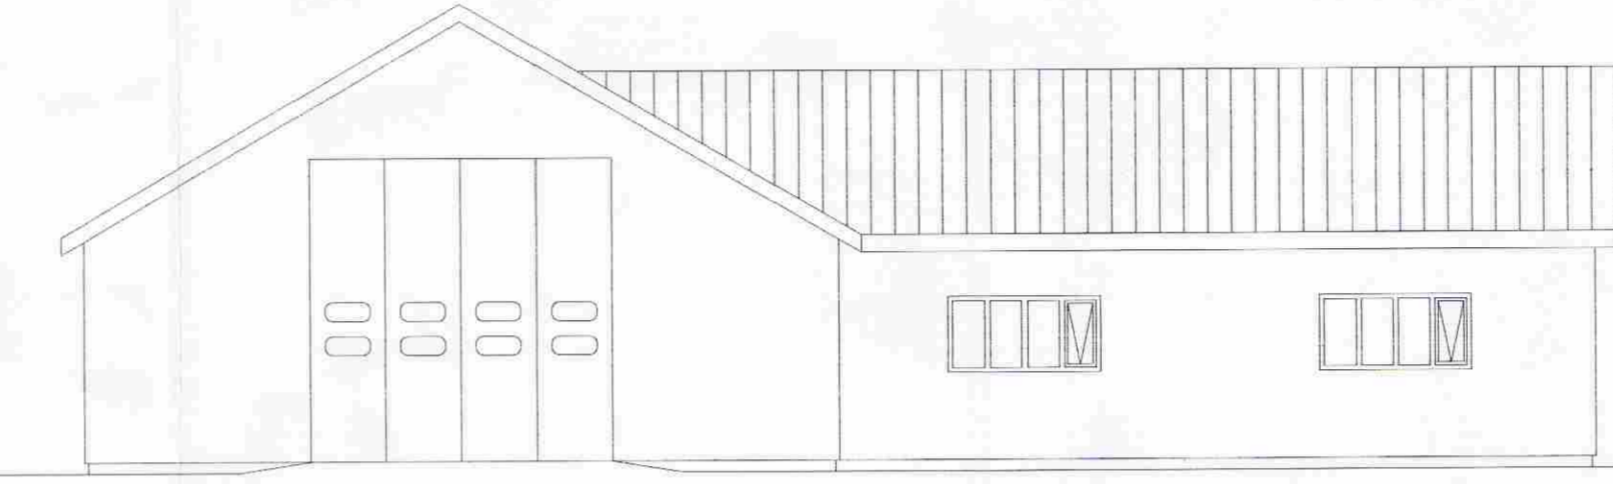

Almennar skýringar:



Efni og gerð:
 Sökkull og gólflata eru steipt. Húsið er að öðru leyti hefðbundið stálgrindarhús. Á útveggjum er báraðar málplötur. Handslökkvitaki staðsetjst í samráði við stökkviliðsstjóra. Lagnir verða lagðar í lagnagrindur í veggjum.

Annað:


Einstakir byggingahlutar skulu uppfylla eftirfarandi U-gildi:

Byggingarhluti	W/m2 K
Útveggir	0,40 (150 mm steinull)
Þak	0,20 (200 mm þakull)
Gólf	0,30 (50 mm plastlein, undir plötu og 75 mm plastlein með sökklum)
Gluggar (k-gler)	2,00 (Tvöfalt k-gler)
Hurðir	3,00 (35 mm gegnheil viður)

- > Útgangur
 - > Rýmingarleið
 - R Reykskynjari
 - LR Lofttræsting
 - GSN Gegnumstreymisniðurfall
 - BO Björgunarpop (sterð gefin á teikningu)
 - FG Gólfkoti í m á frágengið gólf
 - GN Gólfniðurfall
 - Inntök Inntak fyrir hitaveitu, vatnsveitu, rafmagnsveitu og síma.
- Öll mál eru í mm, nema annað sé tekið fram

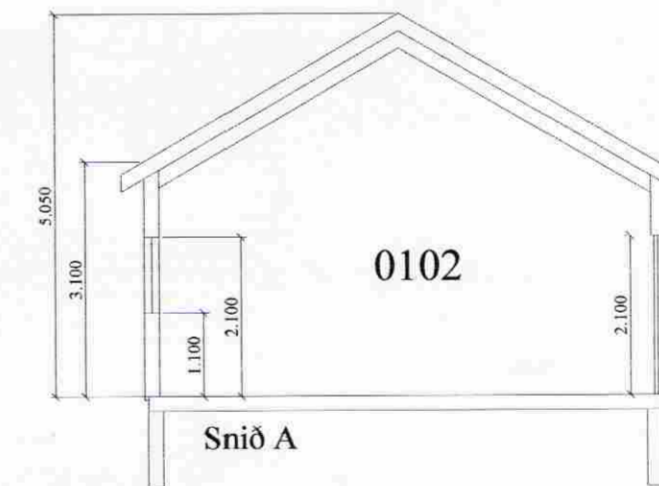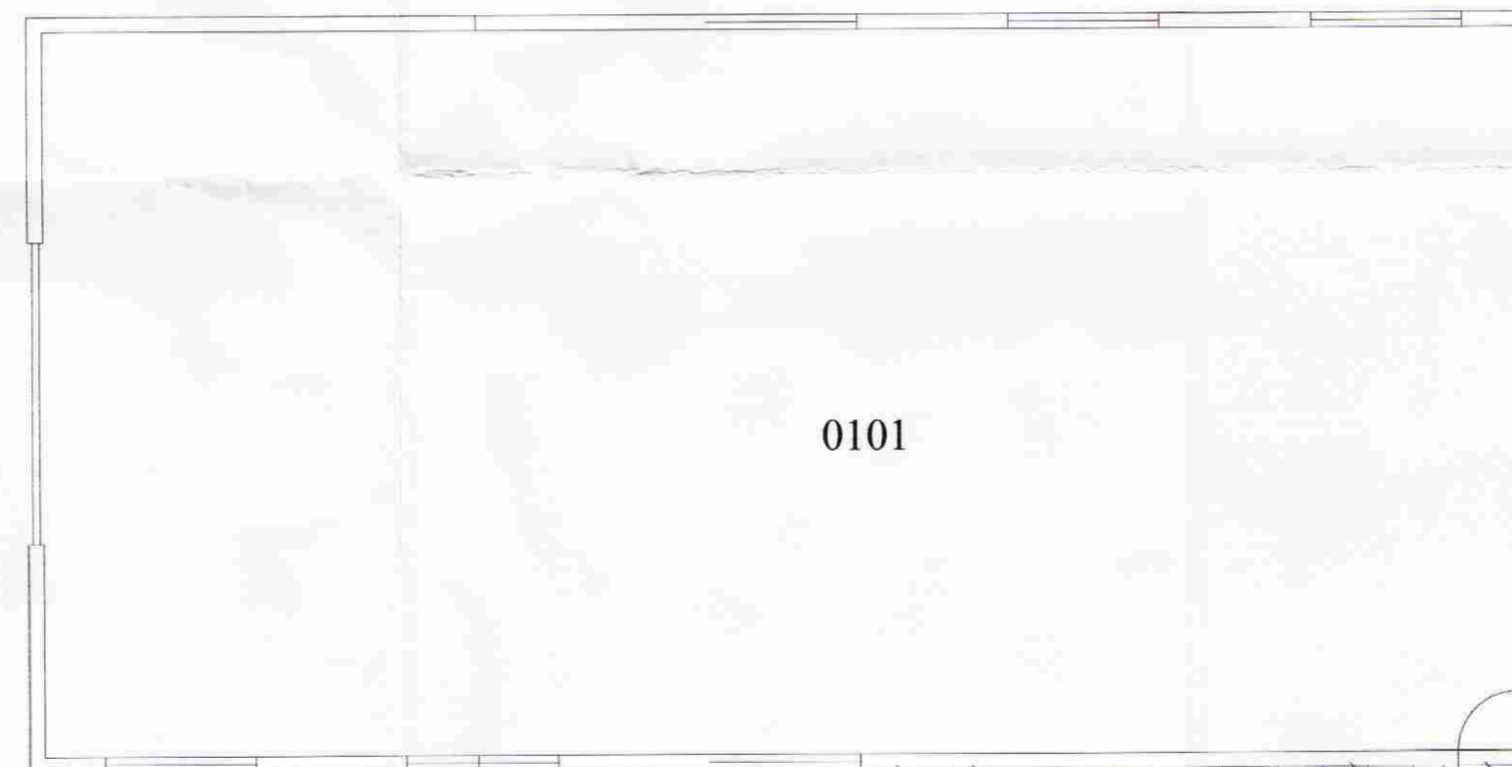

Skráningartafla: Brjánsstaðir 2, Grímsnes og Grafninghreppi.					Skrásetjari: Grétar H. Jónsson.												
Landnúmer: 168234					Kennitala: 170347-4479												
Matshlutanúmer: 02					Útgáfa: 4.01t												
Dags: 3.10.2008																	
Uppskipting og lýsing					Stærðir												
D0	D1	D2	D3	D4	D5	D5M	D6	D7	D8	D9	D10a	D10b	D11	D12	D16	D17	
Lokun	Rými hæð-röð	Notkun texti	Höfuð-flokkun	Egnar-hald	Brúttóflötur m²	Míllíflötur m²	Stigar m²	Op m²	Brúttóflötur m²	Brúttóflötur sh < 1,8	Salarhæð min	Salarhæð max	Brúttó rúmmál m³	Nettóflötur m²	Birt flatarmál m²	Skipptarúmmál m³	
Matshluti					269,0	0,0	0,0	0,0	269,0	0,0				1.239,5	249,4	269,0	1.099,748
Botn														53,8			
A	01	1. hæð			269,0	0,0	0,0	0,0	269,0	0,0			1.185,7	249,4	269,0		
A	0101	Vélaskemma	N	0101	200,0				200,0		3,10	5,94	904,5	188,2	200,0	4,52	850,664
A	0102	Starfsm.aðstaða	N	0101	69,0				69,0		3,10	5,05	281,2	61,2	69,0	4,07	249,084
Athugasemdir																	
Sameignir sumra																	
Eignarhald					Skiptarúmmál												
Eignar-hald	Notkun texti	Birt flatarmál m²	Skiptarúmmál m³	Séreign og sameign m³													
0101	Vélaskemma	269,0	1.099,748	1.099,748													
Alls		269,0	1.099,748	1.099,748													

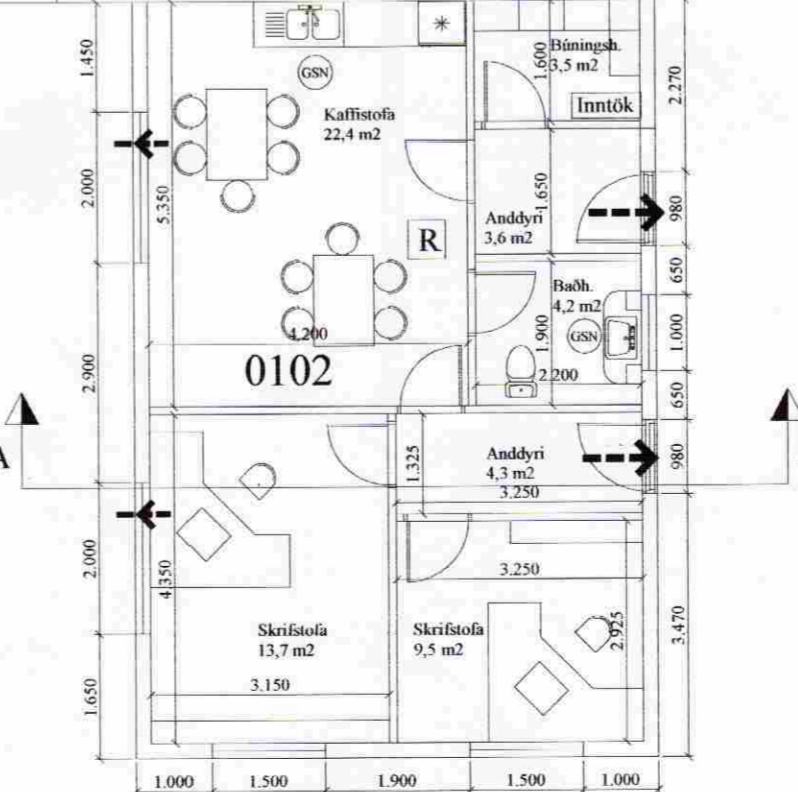

A	Skráningatöflu bætt á teikningu.	3-10-08	G.H.J.
Br:	Hverju breytt:	Dags.	Kvittun:
Verk:	Brjánsstaðir II Grímsnesi	Blað nr: 100	
Hluti:	Aðalteikningar Grunnmynd, útlit snið og afstaða	Mkv: 1:100/500	Hann: KA
Dags:	18. júlí 2002	Teikn: KA	Nr: 02 041
Verkfræðistofa Guðjóns Þ. Sigfússonar ehf Austurvegi 44, 800 Selfossi, S: 482 2805, F: 482 3818. Netfang: vgs@vgs.is			