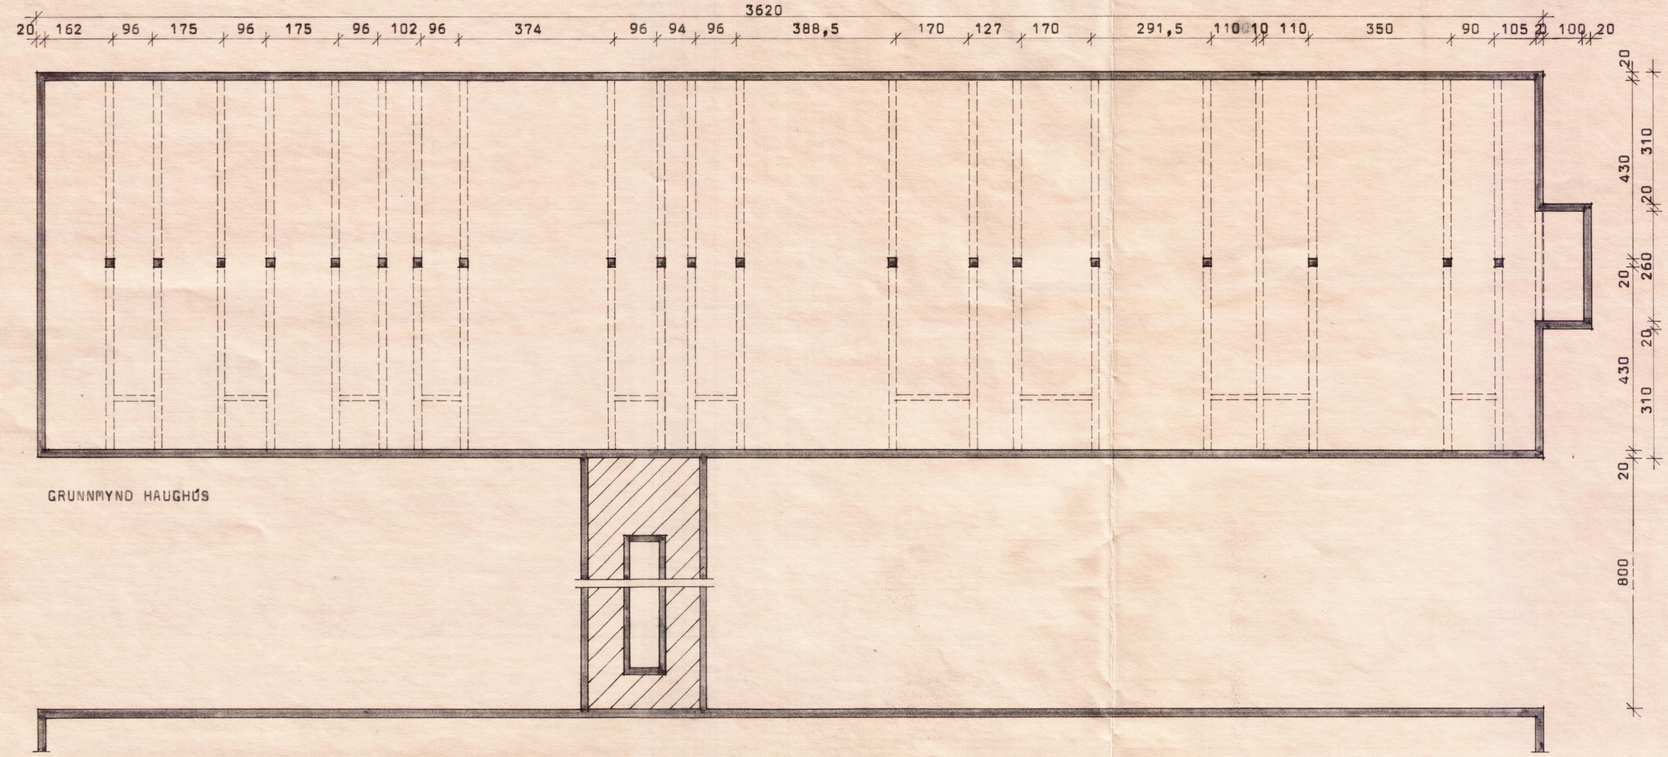

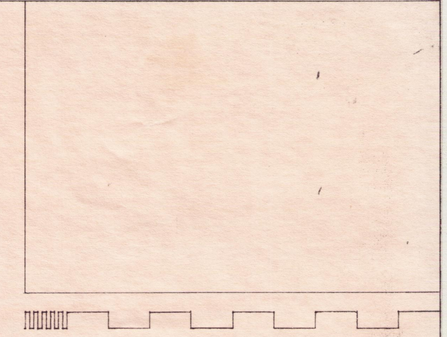

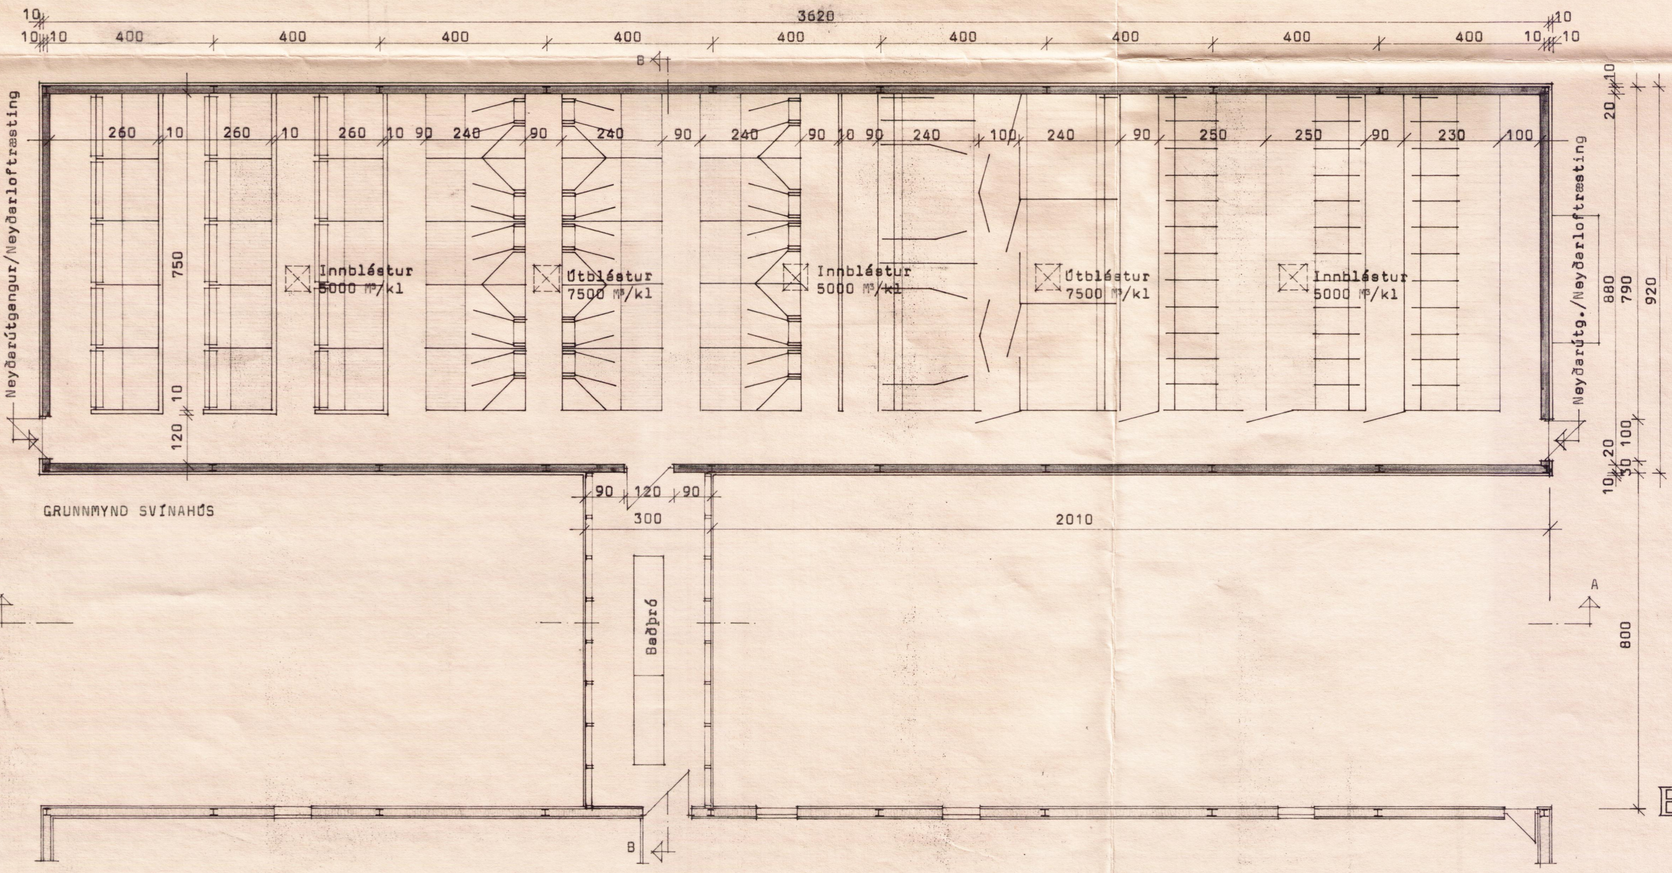

Lausleg byggingarlýsing:

ÞAK: bárujárn BG24
þakpappi (öndunarpappi)
langbönd
einangrun 150 mm
rakasperra
stálsperrur

VEGGIR: málmklæðning
einangrun 100 mm
stálgrind, steypt á milli 20 cm

VEGGIR HAUGHÚS: steyptir, sandsementkústaðir

	flatárm.	rúmmál
Svínahús	333,0 m²	1065,5 m³
Haughús	333,0 m²	916,0 m³
Milligangur	24,0 m²	72,0 m³

BL BYGGINGASTOFNUN LANDBÚNAÐARINS
LAUGAVEGI 120, REYKJAVÍK, SÍMI 25444

BJARNASTAÐIR, Grímsneshreppi, Árn.
Svínahús, 333,0 m²
Grunnmyndir

TEIKN. NR. 40-5220, A1
BREYTT FRÁ
MÆLIKVARÐI 1:100
DAGSETNING 09.06.87.
TEIKNAÐ Ari Már Lúðvíksso