


SNID A-A

SNID B-B

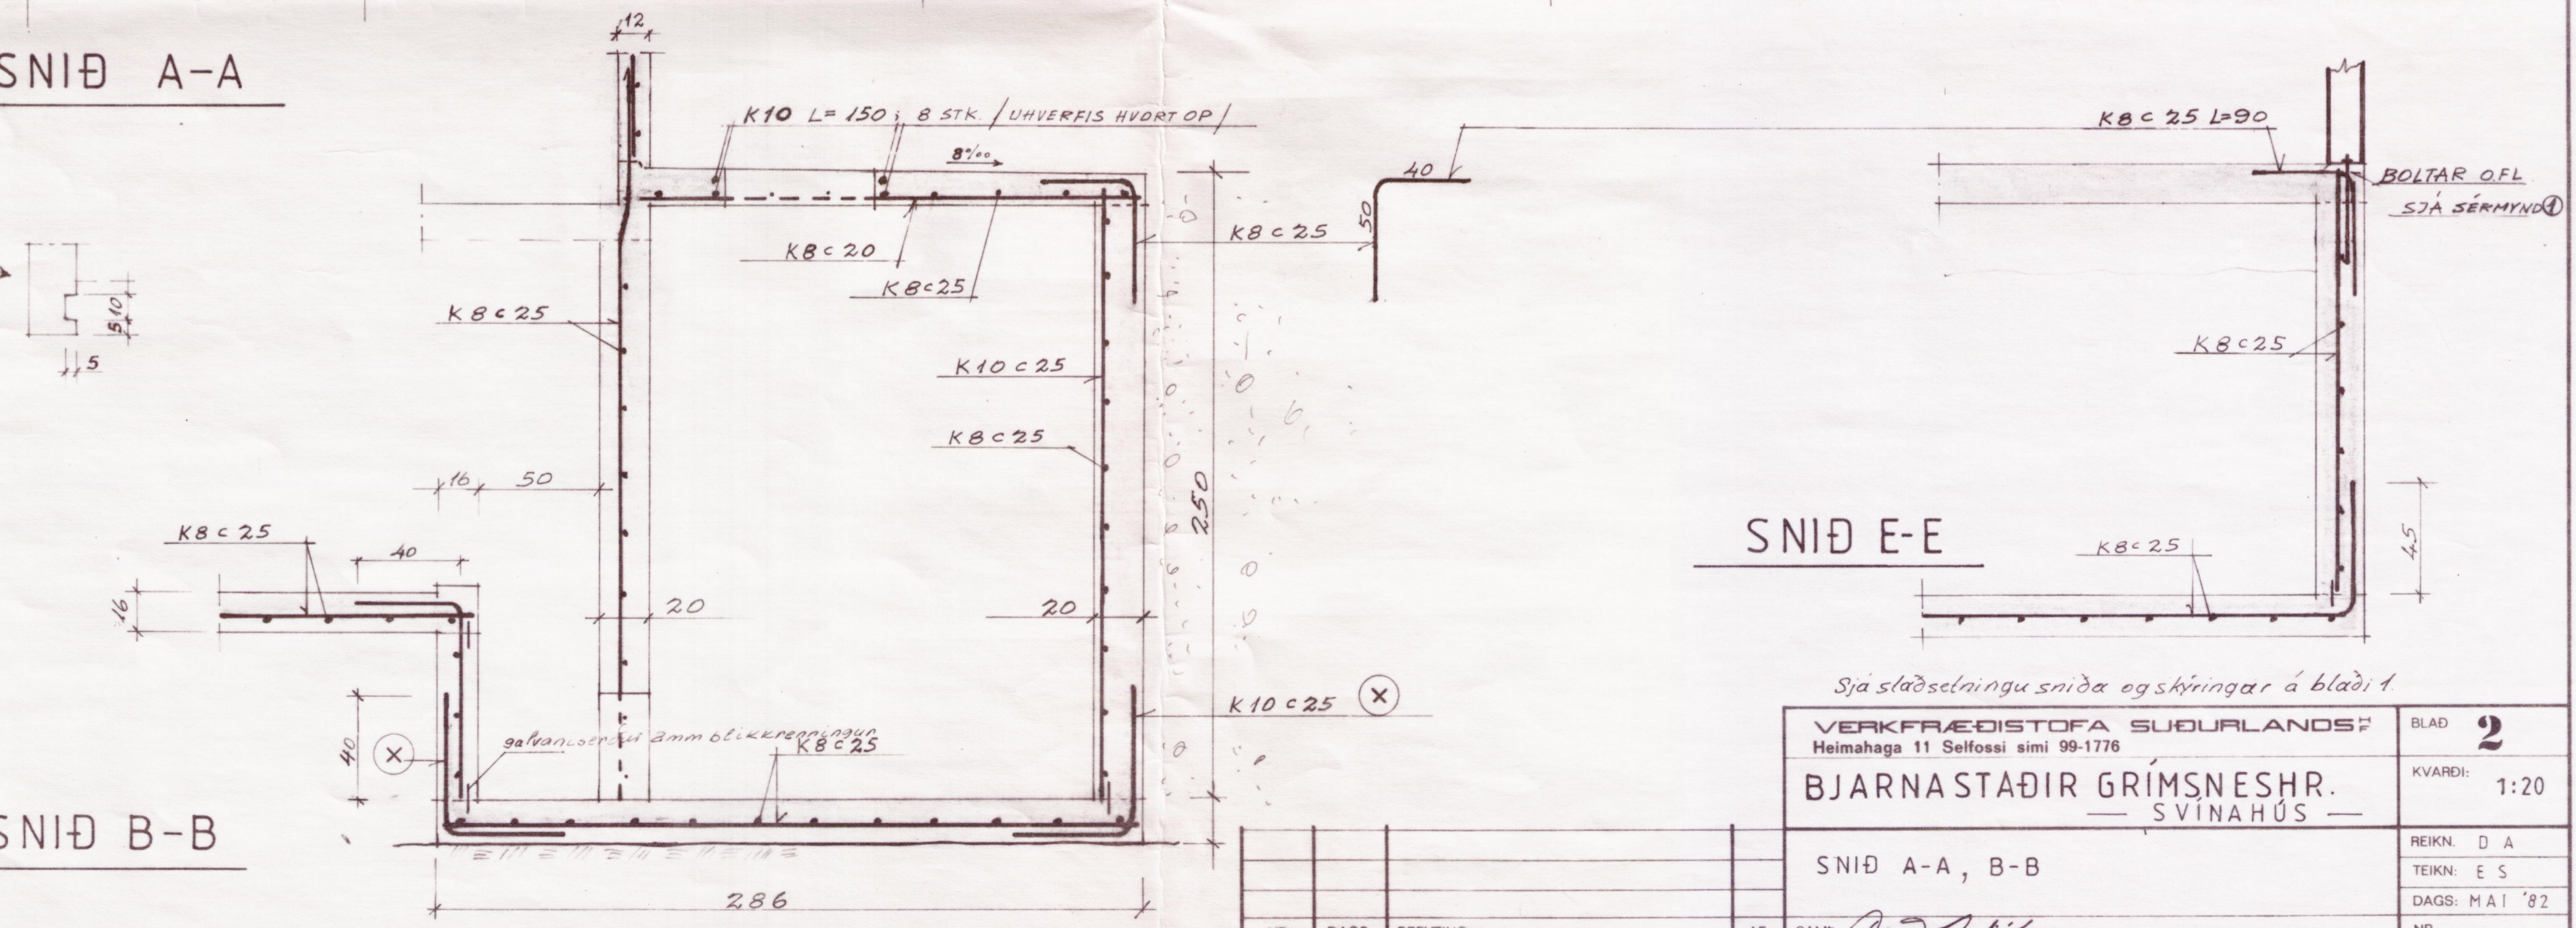

SNID E-E

Sjá sláðselningu sniða og skýringar á bláði 1.

VERKFRÆÐISTOFA SUÐURLANDS Heimahaga 11 Selfossi sími 99-1776		BLAD 2
BJARNASTAÐIR GRÍMSNESH. — SVÍNAHÚS —		KVARDI: 1:20
SNID A-A, B-B		REIKN. D A
		TEIKN. E S
		DAGS: MAI '82
		NR.

NR.	DAGS.	BREYTING	AF	SAMP. <i>David Einarsson</i>
-----	-------	----------	----	------------------------------