




VESTLÆG HLIÐ

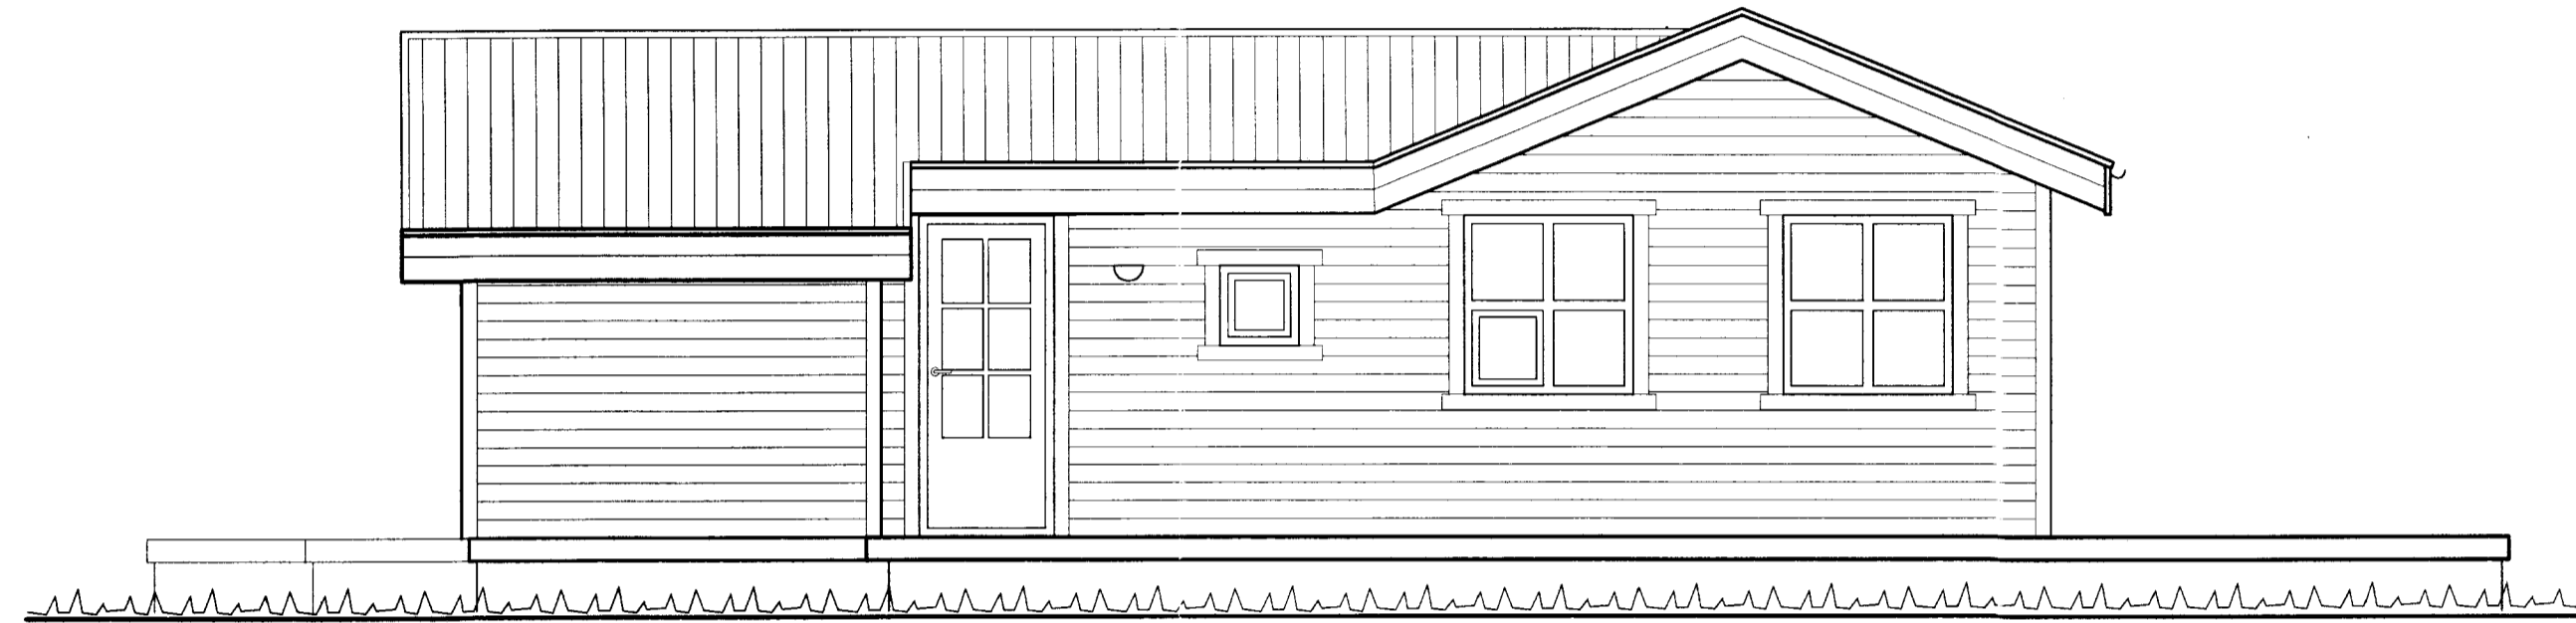

NORÐLÆG HLIÐ

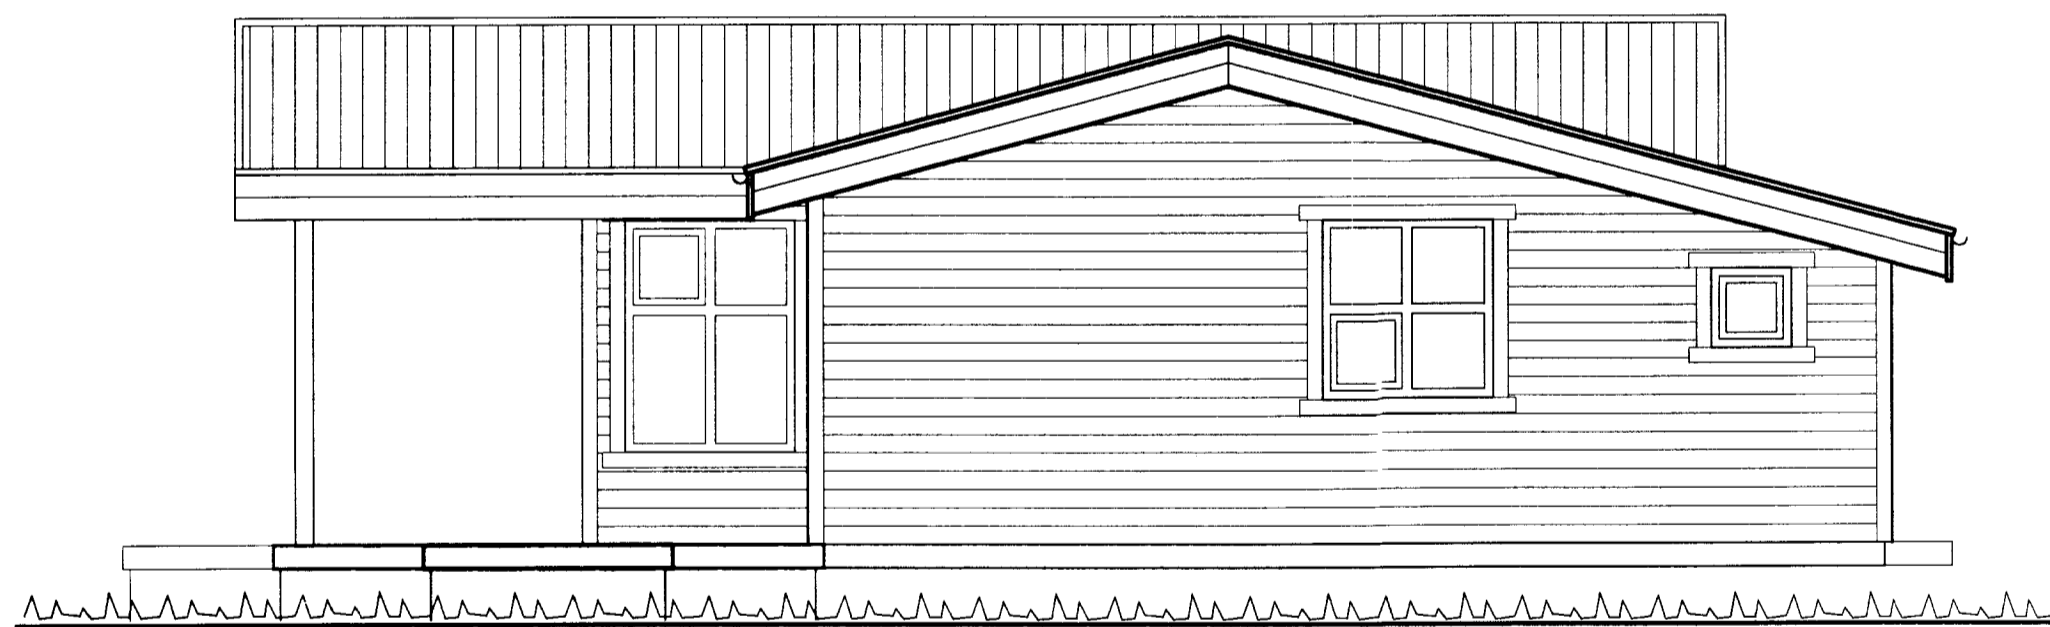

AUSTLÆG HLIÐ

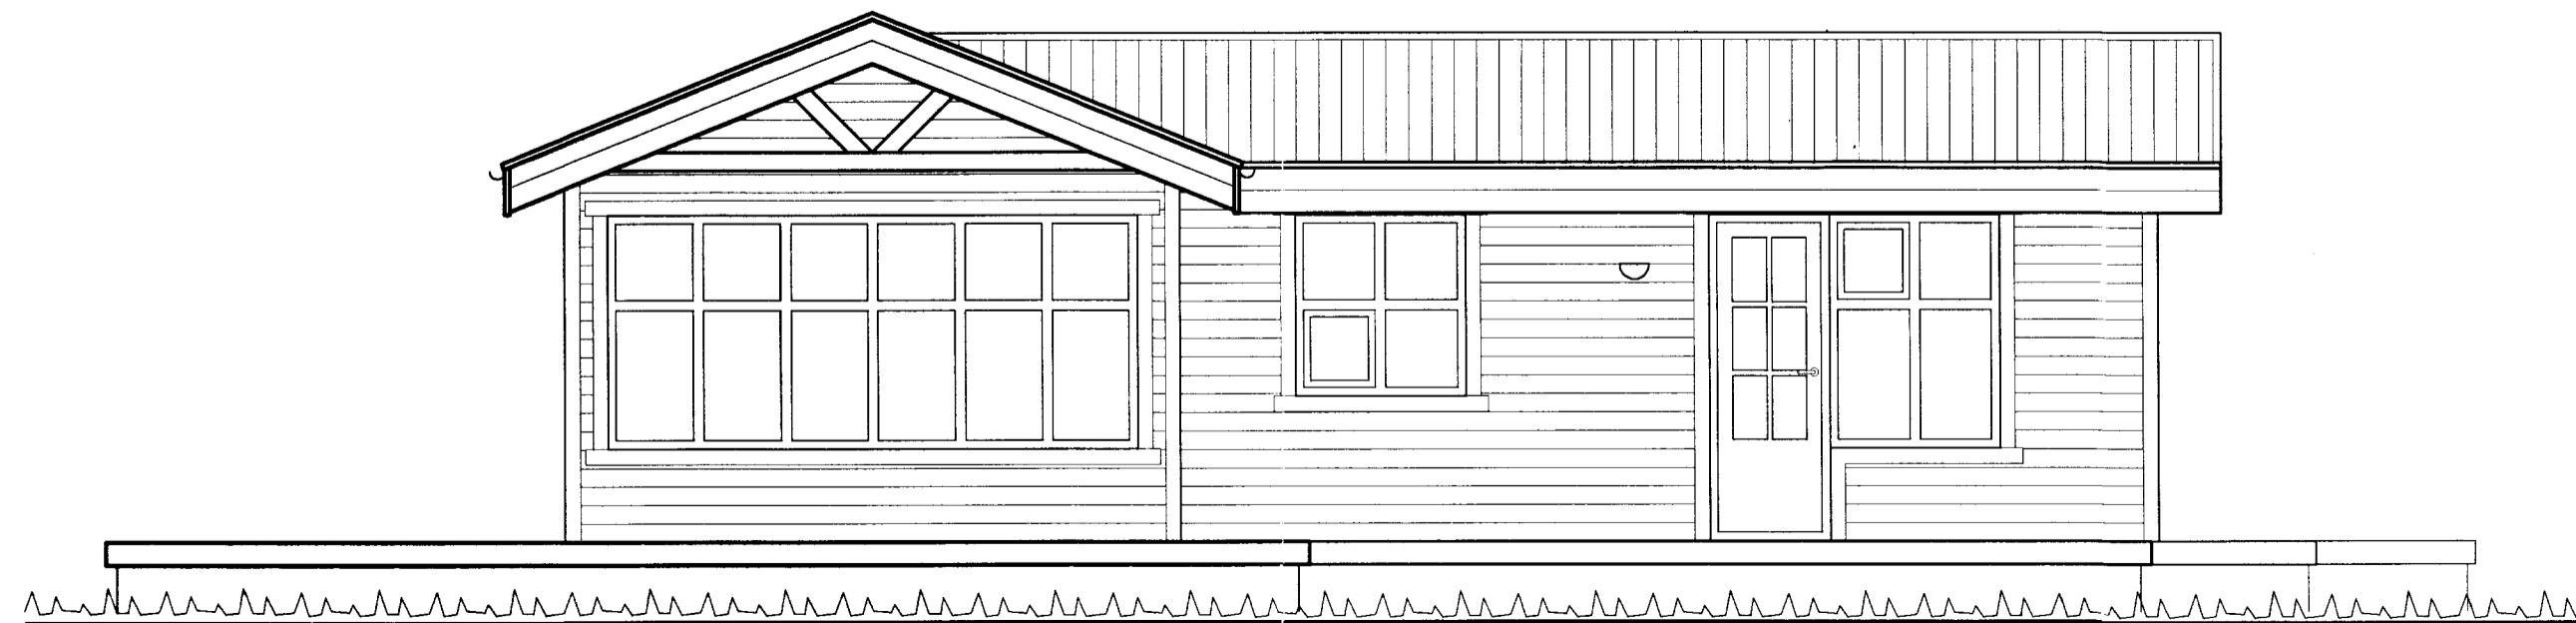

SUÐLÆG HLIÐ

Samp. 25/2000
 BYGGINGARFRÆÐINGUR
 GRÍMSNESI
 Magnús Þ. Guðmundsson

Br. nr.	Dags.	Af.	Breyting
Ⓐ			
Ⓑ			
Ⓒ			
Ⓓ			

TEIKNISTOFAN
TORGIÐ
 RÁÐGJÖF - HÖNNUN - EFTIRLIT

ARMÚLI 36, 108 REYKJAVÍK, SÍMI 568-8866, FAX 568-8878
 Þorsteinn Friðþjófsson, Magnús Þ. Guðmundsson,
 byggingateknifræðingur, innanhússarkitekt.
 Kt. 211055-5299 Kt. 240654-5559

SUMARHÚS
Í LANDI BRJÁNSSTAÐA
GRÍMSNESI

Teikningarheiti: ÚTLITSMYNDIR

Dags. 09.09.1999 Kvarði 1:50

Hannað ÞF Teiknað VÖJ Samp.

Verknr. 99-226 Teikn.nr. 103 Breyt.nr.