


'X' →

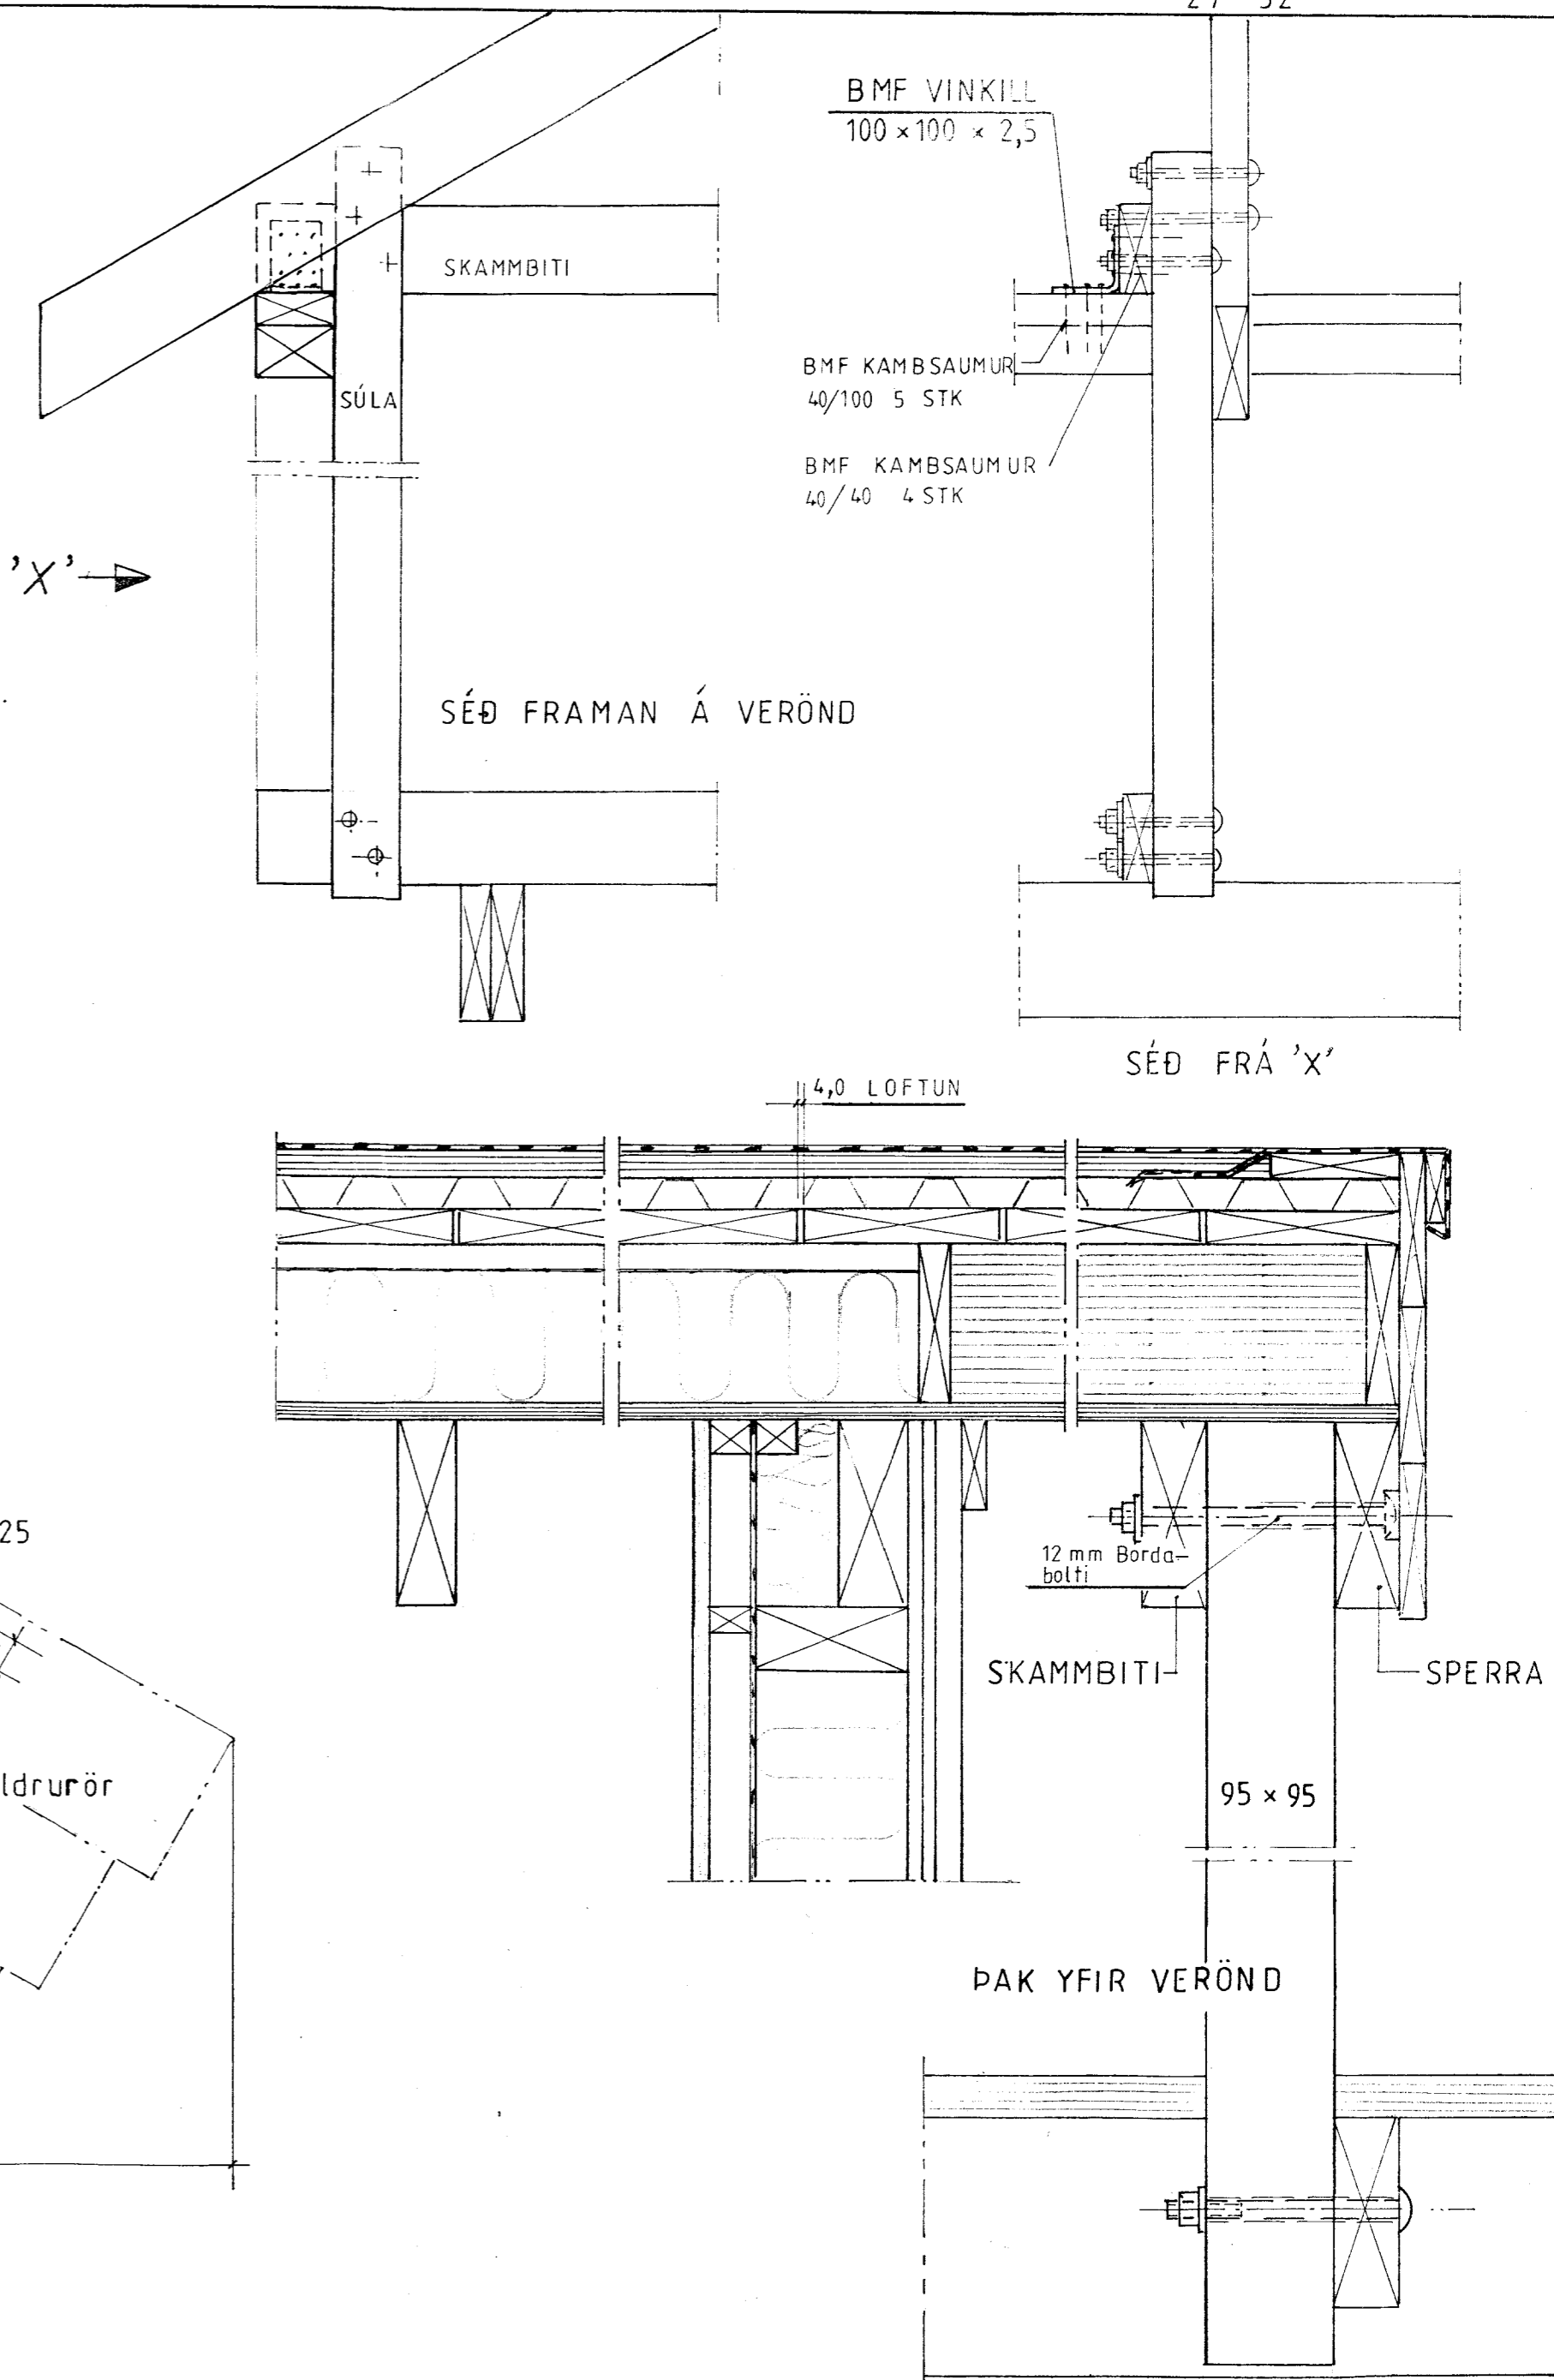

Sumarhús í landi Brjánsstaða, Grímsness- og Grafningshreppi, Árnessýslu. Sér eignarlóð 13,7 ha Eigandi: Gerður Hrund Einarsdóttir kt. 130764-4289		TEIKNIVANGUR	
Dags: Ágúst '01 Mkv. 1:5	Sníð í bak, og vegg FRAGANGUR SÚLU Á MILLI SPERRU OG GÓLFÞVERBANDS		Nr. 119-10 270733-2559 201032-4829