
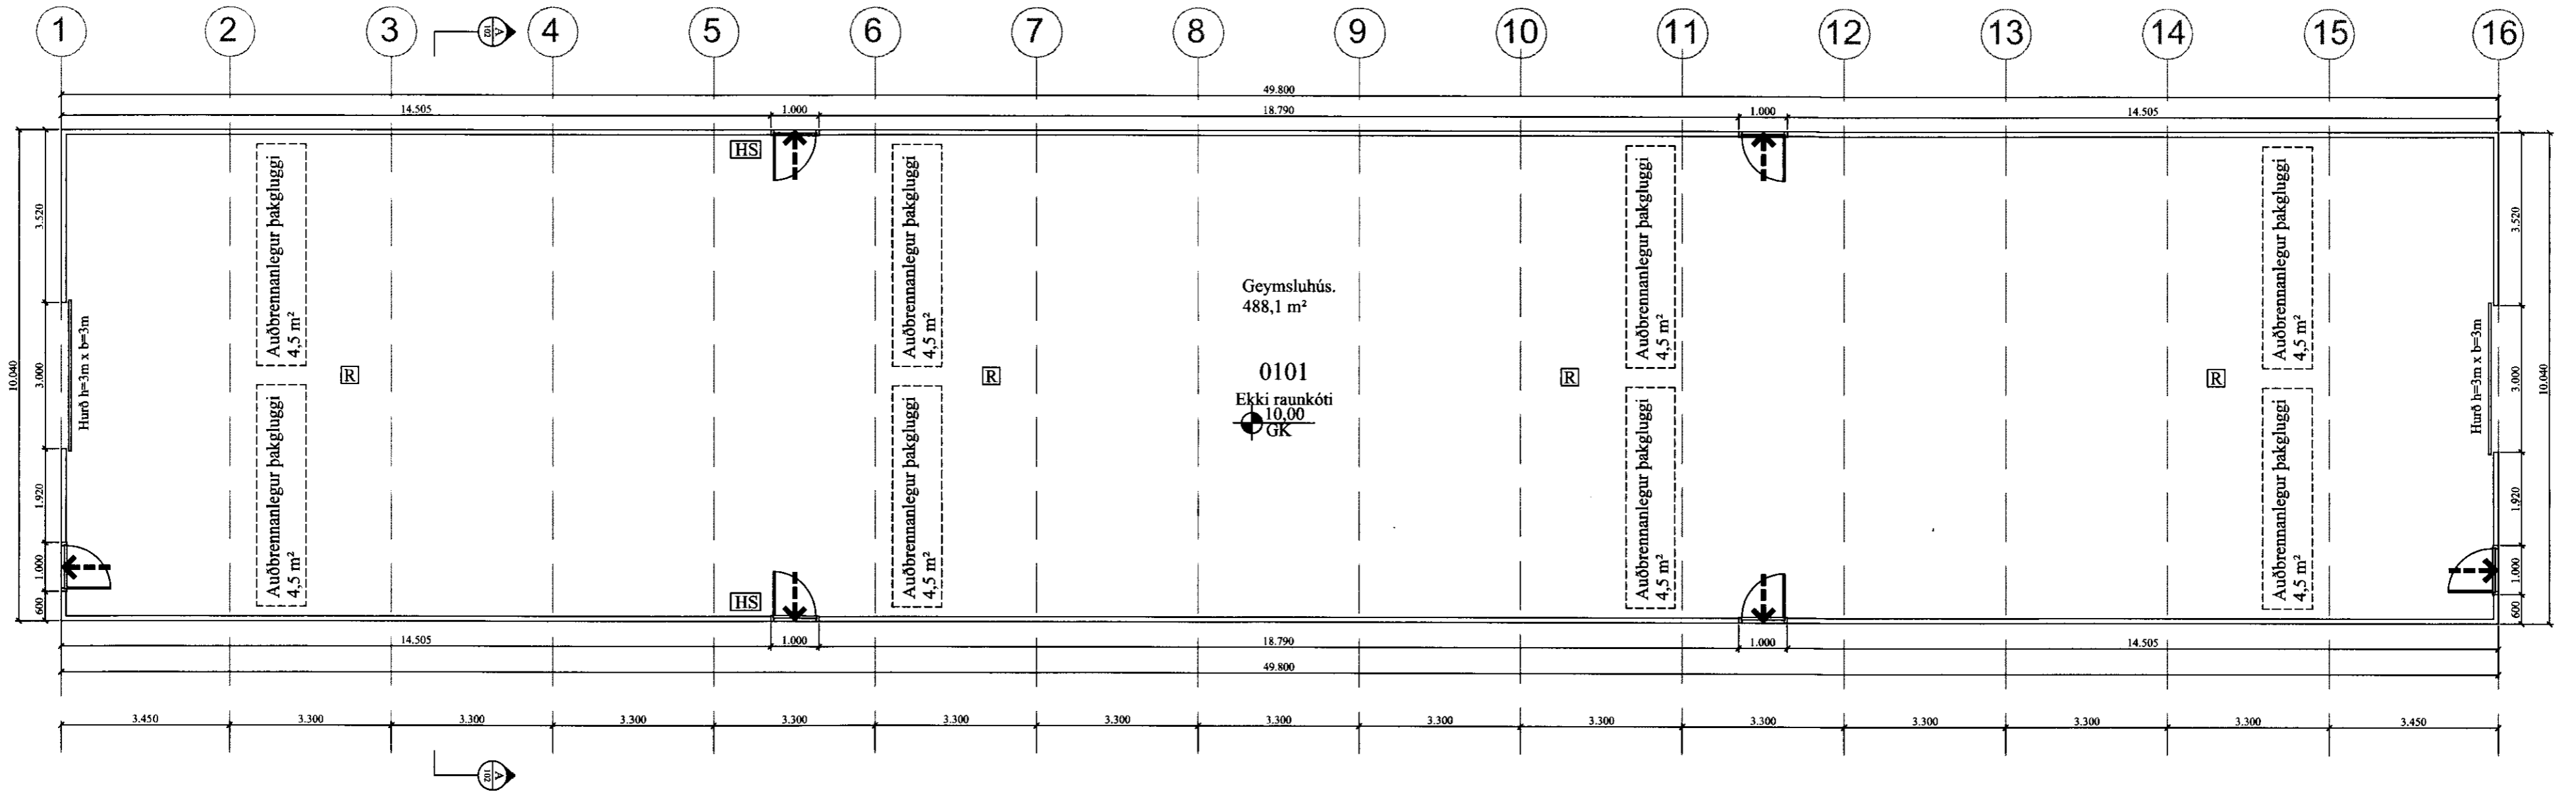


Snið A-A

Skáli úr landi Bjarnastaða

|                             |                       |
|-----------------------------|-----------------------|
| Flatarmál geymsluhús 0101 : | 488,1m <sup>2</sup>   |
| Heildar flatarmál hús       | 488,1m <sup>2</sup>   |
| Samtals rúmmál geymsluhúss  | 1828,6 <sup>3</sup>   |
| Heildar rúmmál hús.         | 1926,2m <sup>3</sup>  |
| Flatarmál lóðar             | 2600,0 m <sup>2</sup> |
| Nytingarhlutfall            | 0,19                  |

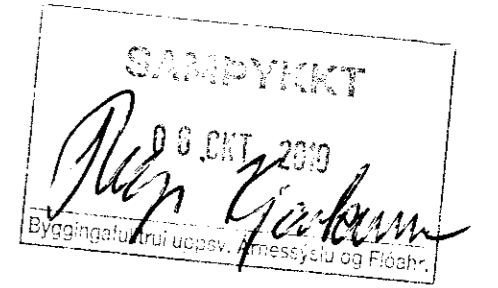

Skráningartala: Skáli úr landi Bjarnastaða, Grimsnes- og Grafingshl. Landnúmer: 213131 Matalutunúmer: 01

Skrásetjari: Eva Björk Birgisdóttir Kennitala: 040683-4819 Útgáta: 4.01t Dags: 6.7.2010

| Uppskipting og lýsing | D0    | D1           | D2                | D3            | D4          | D5      | D5M     | D6     | D7  | D8           | D9                    | D10a       | D10b           | D11                          | D12         | D16               | D17                      |                             |
|-----------------------|-------|--------------|-------------------|---------------|-------------|---------|---------|--------|-----|--------------|-----------------------|------------|----------------|------------------------------|-------------|-------------------|--------------------------|-----------------------------|
|                       | Lokun | Rými hæð/róð | Nafnun texti      | Höfuð-flokkun | Eignar-hald | Stærðir | MM/klur | Stigir | Op  | Brúttóflötur | Brúttóflötur sh < 1,8 | Salari/hæð | Salari/hæð max | Brúttó rúmmál m <sup>3</sup> | Nettóflötur | Brúttó flatar-mál | Reiknitala skiptarúmmáls | Skiptarúmmál m <sup>3</sup> |
| Mataluti              |       |              |                   |               |             | 488,1   | 0,0     | 0,0    | 0,0 | 488,1        | 0,0                   |            |                | 1.926,2                      | 488,1       | 488,1             | 1.830,375                |                             |
| Botn                  |       |              |                   |               |             |         |         |        |     |              |                       |            |                | 97,6                         |             |                   |                          |                             |
| A                     | 01    | 0101         | 1. hæð Geymsluhús | N             | 0101        | 488,1   | 0,0     | 0,0    | 0,0 | 488,1        | 0,0                   |            |                | 1.828,6                      | 488,1       | 488,1             | 1.830,375                |                             |
|                       |       |              |                   |               |             | 488,1   |         |        |     |              |                       | 3,16       | 4,20           | 1.828,6                      | 488,1       | 488,1             | 3,75                     | 1.830,375                   |

| Eignarhald | Eignar-hald | Nafnun texti | Brúttóflötur m <sup>2</sup> | Skiptarúmmál Séragn og sameign m <sup>3</sup> |
|------------|-------------|--------------|-----------------------------|---|
|            | 0101        | Geymsluhús   | 488,1                       | 1.830,375                                     |
|            |             | Allt         | 488,1                       | 1.830,375                                     |

Almennar skýringar:

Efni og gerð:  
Um er að ræða stálgrindarhús sem mun verða notað sem geymsluhús.

Sökkull og gólfplata eru úr járnbentri steinsteypu. Burðargrind hússins er úr stálgrind sem verður soðin föst við innsteypta platta í undirstöðum. Langbönd í þaki verða úr 48x148mm og klæðast þau með bárujárn. Langbönd í veggjum verða úr 48x98mm og klæðast þau með bárujárn.

Húsið mun verða óupphitað og óeinangrað.

Í geymsluhúsi skulu vera handslökkvitæki af viðurkenndri gerð. Við val og staðsetningu á handslökkvitækjum má leita ráðgjafar hjá slökkviliðsstjóra og hafa þær hliðsjón af leiðbeiningum og reglum Brunamálastofnunar ríkisins og Vinnueftirlits ríkisins. Handslökkvitæki skulu vera í samræmi við ÍST-EN3. Reykskynjarar eru samtengdir. Allar hurðir (hurðarflekar) eru 900 mm að breidd.

- ➔ Útgangur.
- ➔ Rýmingarleið.
- [R] Reykskynjari.
- [LR] Loftræsting.
- [HS] Handslökkvitæki
- [GN] Niðurfall.
- [GSN] Gegnumstreymisniðurfall.
- [BO] Björgunarpop, stærð gefin á teikningu.
- [FG] Gólfkóti á frágengið gólf.
- [Inntök] Inntök fyrir hitaveitu, vatnsveitu, rafmagnsveitu og síma.

Öll mál eru í millimetrum, nema annað sé tekið fram.

|   |   |
|---|---|
| VERK: Skáli í landi Bjarnastaða - Geymsluhús - 801 Árborg   | TEIKN NR.: 101                                    |
| HLUTE: Aðalteikningar Grunnmynd, snið og stærðir  | KVARDI 1:100<br>TEIKN: BL                         |
| DAGS: 05.07.10  | SAMP: Björgvin Viglundsson 040346-2009 NR: 01 052 |
| Bent Larsen Fróðason<br>Fellskotli 2<br>801 Bláskógabyggð<br>Símar: 844-7699 - 486-8855<br>E-mail: bentlarsen77@hotmail.com |   |