

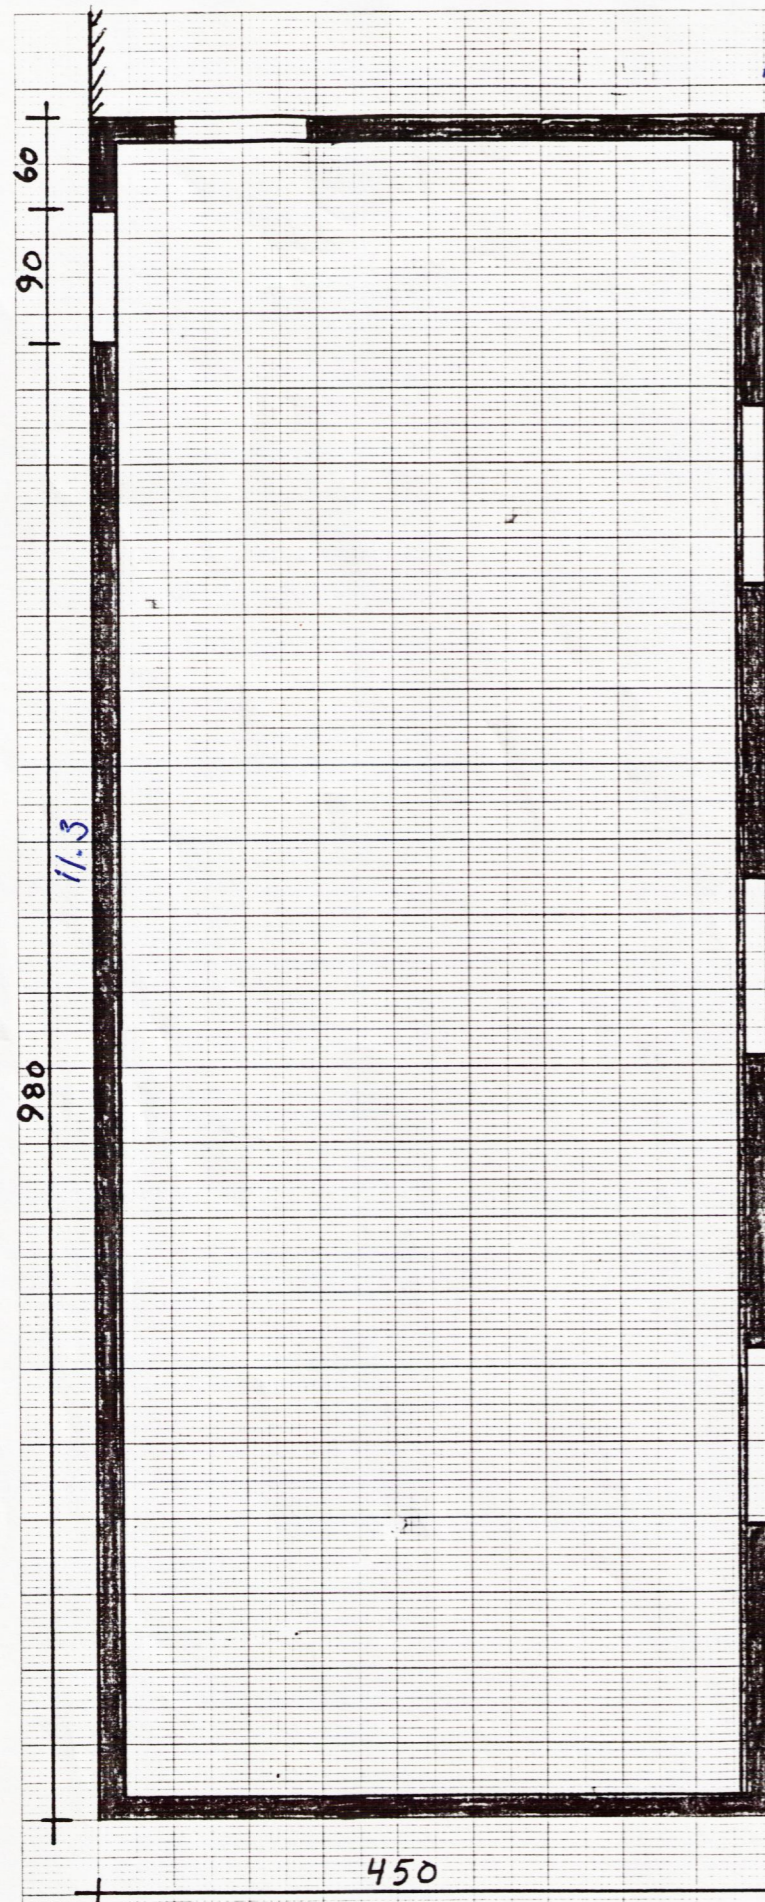
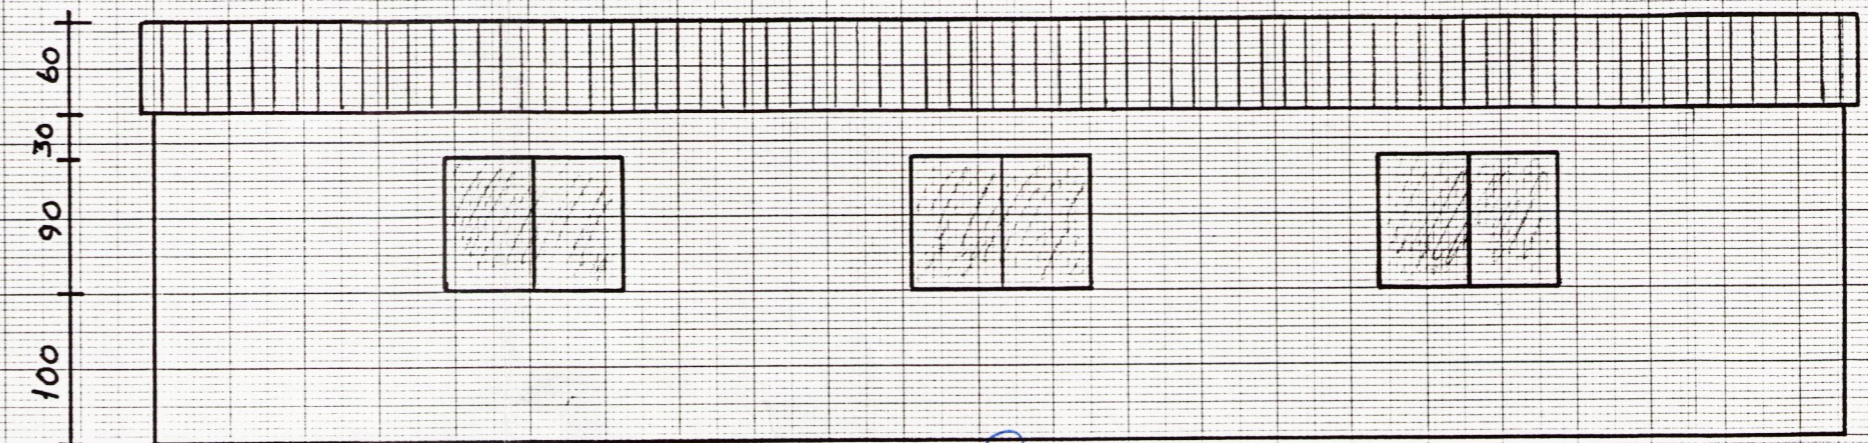


Lausaganga ~~KVIGURÓFI~~ VÍÐ FJÓÐ A BRJÁNSSTÓÐUM

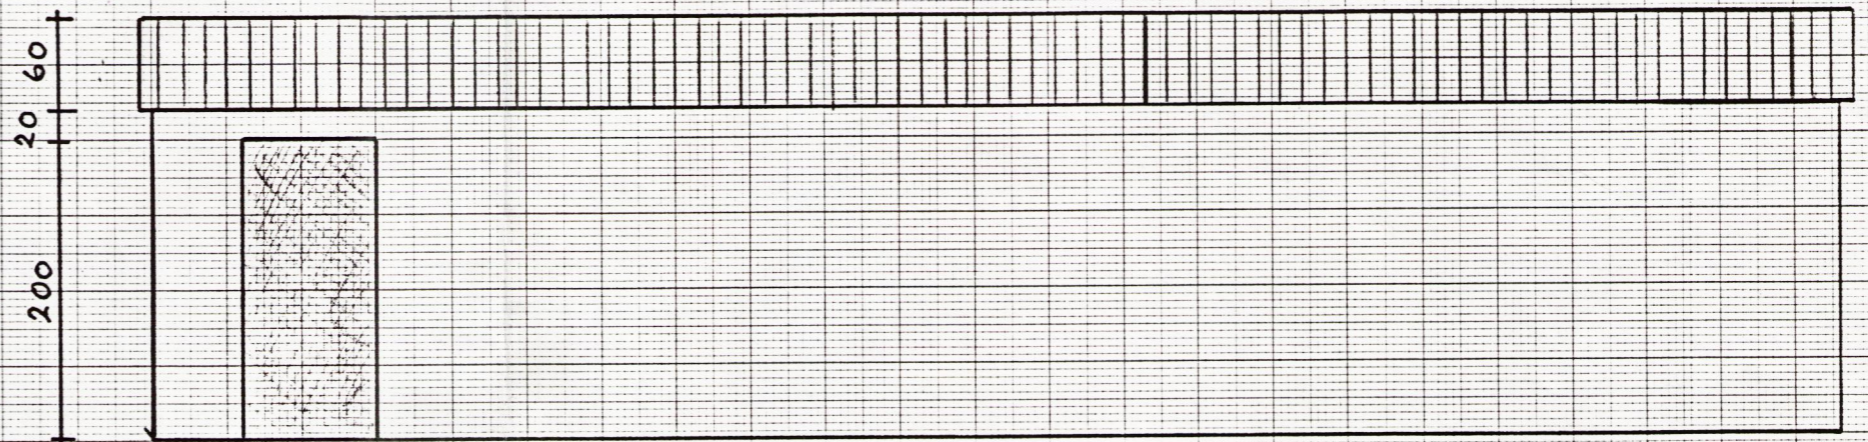


50.9 m²
127.0 m³

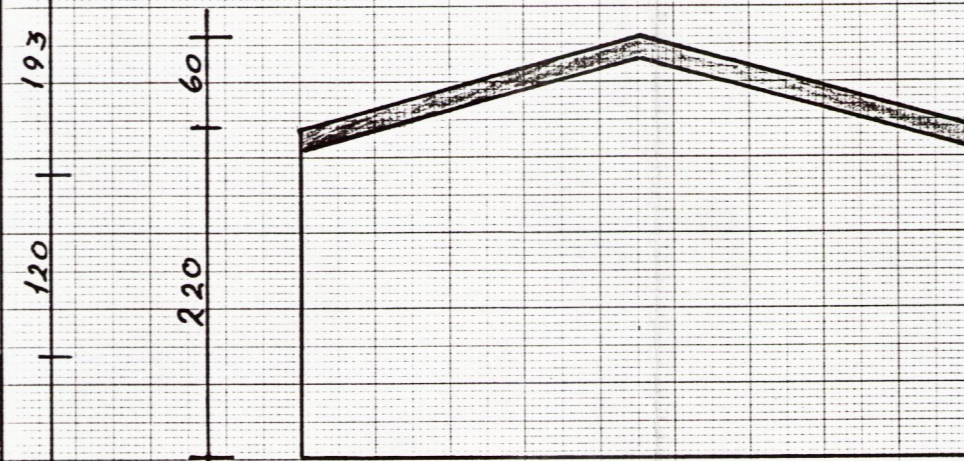

Drögnir Hjartarson Brjansstóðum

090368-3979

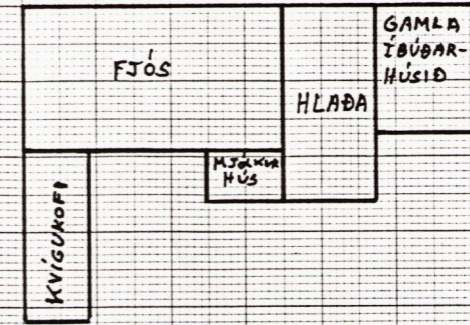

AFSTÓÐUMYND

TEIKN Í NÓVEMBER 1989

MÁL 1:50 /á B. Indriðason