

Grunnmynd 1.hæðar

**LÝSING:**

**HÚS BYGGT ÚR TIMBRI**

**UNDIRSTÖÐUR:** Sökkull m/botnplötu, steinsteypa C 30

**VEGGIR:** Grind 45x120 4. fl. fura húspurrkað, gæðastaðall T1, grænikrossviður 10mm, 12mm loftrymi, vatnslæðning (val eiganda), einangrun þéttsteinull 120 plastdúkur, rafagnarymi 3,5cm, innri veggklæðning (val eiganda).

**ÞAK:** Spennur 45x145 4. fl. fura húspurrkað gæðastaðall T1, panill, klæðning fura 50x150 með 3mm millibili, þéttsteinull 150 með vindpappa, þakpappi, þakefni. Loftun, plaströr 20mm, snjógædrurör.


**GLUGGAR:** Fura smíðaviður 1. fl. "B", fúavarið 2 umferðir.

**MILLIVEGGIR:** Grindur 45 x 70 4. fl. fura húspurrkað, gæðastaðall T1, 10mm klæðning (val eiganda).

**SAMSETNING:** Oil tengjám, naglar, sknúfur og boltar skulu vera galvanhúðað

**BRUNAVARNIR:** Reykskynjarar og 6kg. slökkvitæki. Klæðningar utanhúss og innveggja skulu vera í brunaflokk 2. Björgunarop á svefnherbergjum

**KVIKTUR:** Veggir eru byggðir úr 45 x 145 steinum, einangraðir og klæddir timbri að utan sbr. núverandi hús. Þak er byggt úr 45 x 225, einangrað með 200 mm steinull klætt með þakpappa og bárujárn.

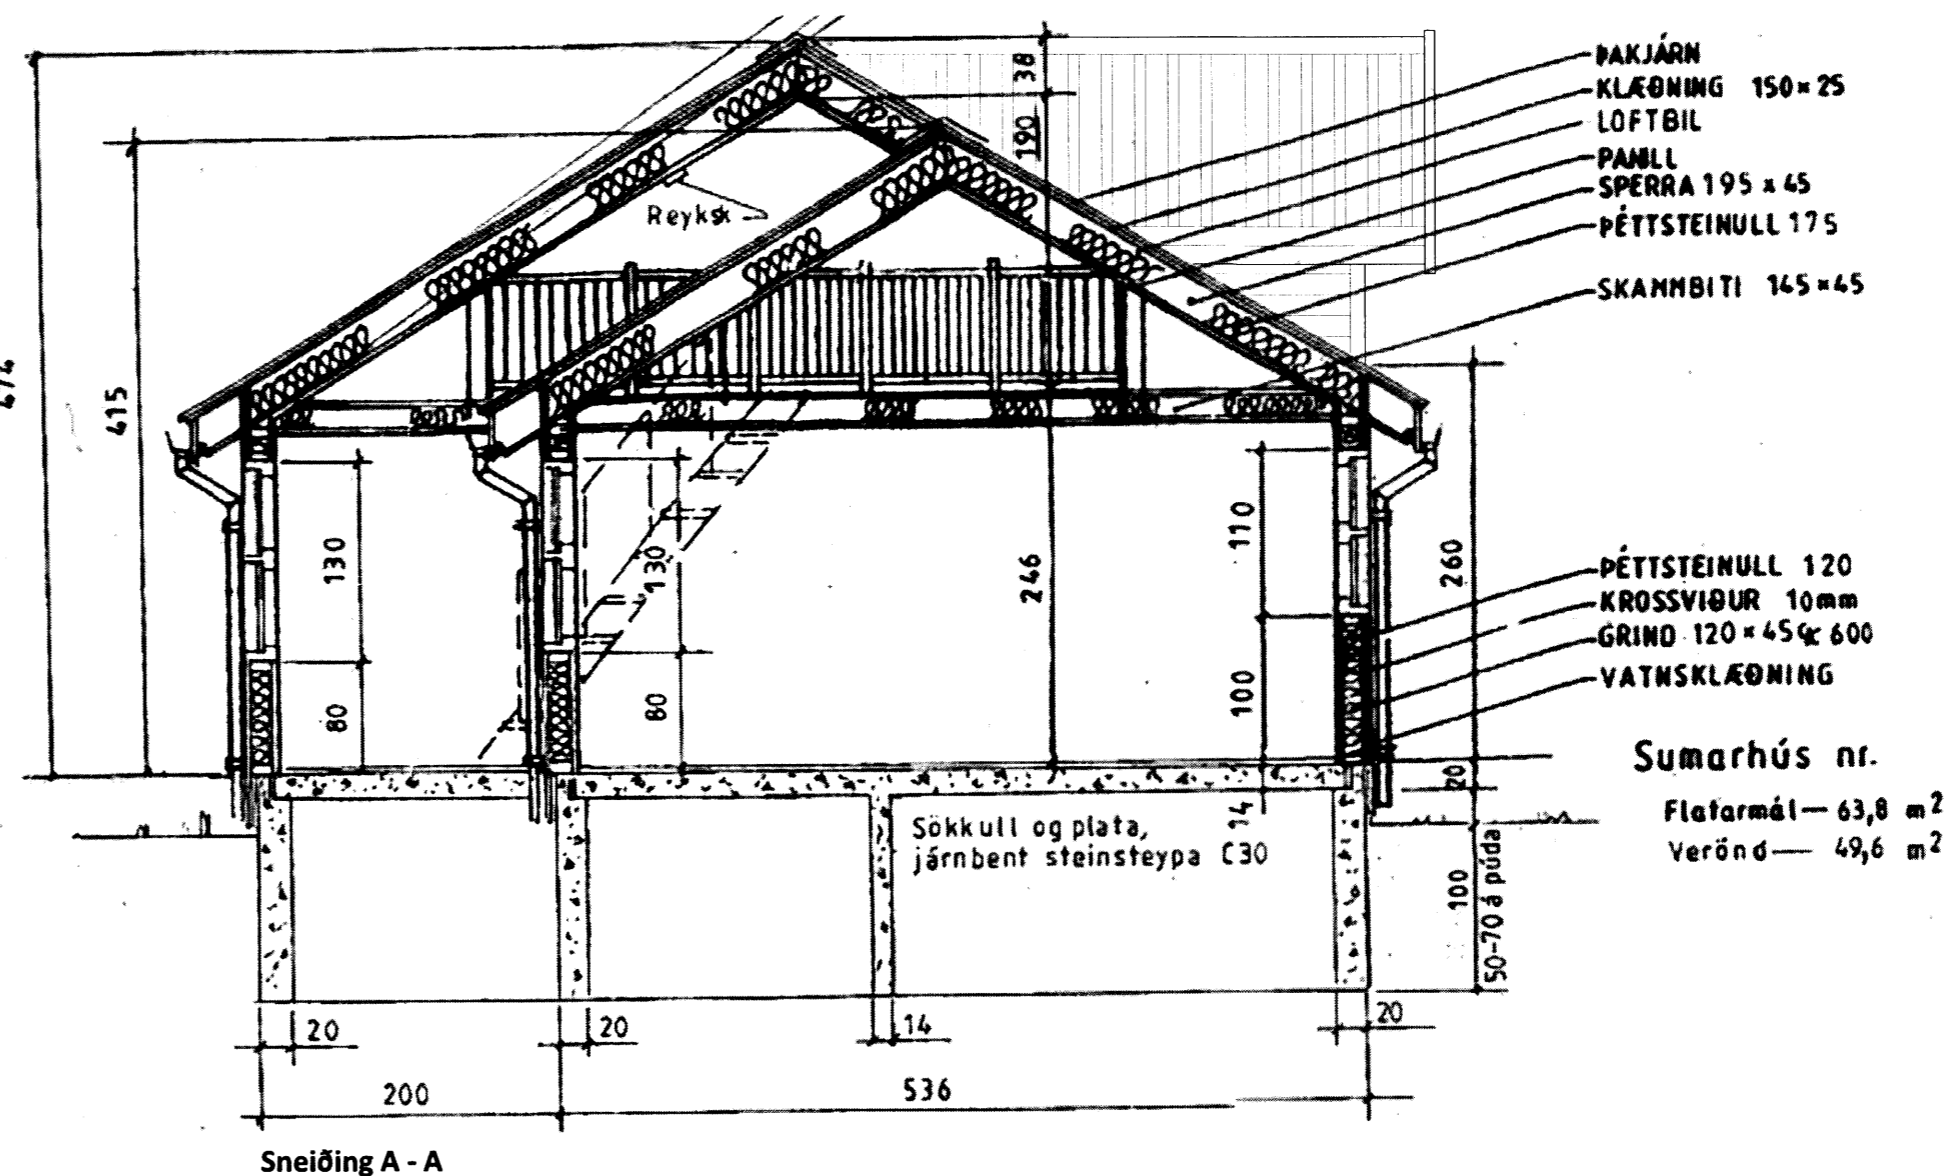

Sneiðing A - A

Núverandi sumarhús var samþykkt í maí 2009 og teiknað af Kristni Magnússyni hjá Teiknivangi og Vilhjálm Poriákssyni verkfræðing. Þær teikningar eru nú í fullu gildi.  
Breytingar 16. júní 2014: Byggður er kvistur á þaki, til austurs. Að öðru leyti er húsið óbreytt skv. eldri samþykktum teikningum.

Skipulags- og byggingarfulltrúi Uppsveita bs.  
**Samþykkt**  
13. AUG. 2014  
*Ární Siglín*  
Byggingarfulltrúi

**BYGGINGARLÝSING**

Sumarhúsið að Bakkavík nr. 14 í landi Hraunkots, í Grímsness- og Grafningshreppi er hannað af Teiknivangi og voru teikningar núverandi húss samþykktar í maí árið 2009. Sótt er nú um leyfi til að byggja kvist á þaki til austurs, en að öðru leyti er sumarhúsið óbreytt.

Nettó fermetrar húss: 54,63 m<sup>2</sup>  
Brúttó fermetrar húss: 63,8 m<sup>2</sup>  
Brúttó rúmmál húss: 240,1 m<sup>3</sup>

Lóð: 5100 m<sup>2</sup>  
Nýtingarhlutfall lóðar: 0,012

**A 246.01**

Sumarhús  
Ílöß nr. 15 við Bakkavík, Hraunkot,  
8719 Grímsnes- og grafningshr.,  
Árnessýsla

Landnúmer: 216394  
Fastanúmer: 232-0276

verknúmer: 114

teikning: Grunnmynd og snið

dags.: 16. júní 2014

m.kv.: 1:50

teiknað: HHH

breyting: dags.: skýring:

Sumarhús nr.  
Flatarmál — 63,8 m<sup>2</sup>  
Verönd — 49,6 m<sup>2</sup>

**TEIKNIVANGUR**

Lyngás 11-210 Garðabær  
s: 588 1317 - gsm: 897 1317  
nf: teiknivangur@teiknivangur.is - www.teiknivangur.is

*Ární Siglín*  
Hallá Haraldsdóttir Hamar, kt. 111066-3539