

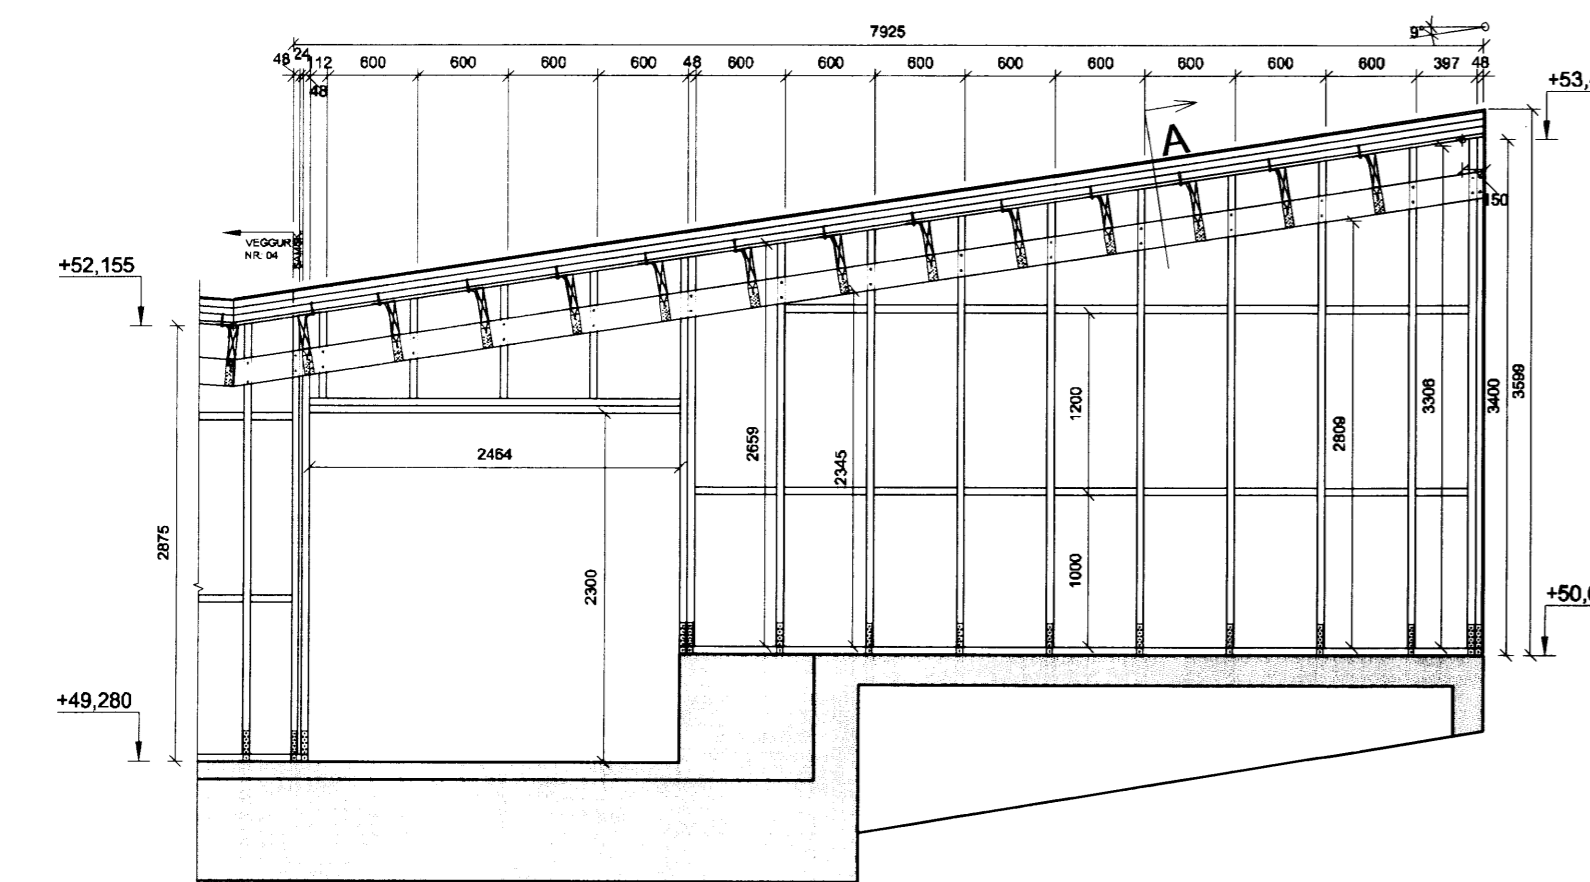
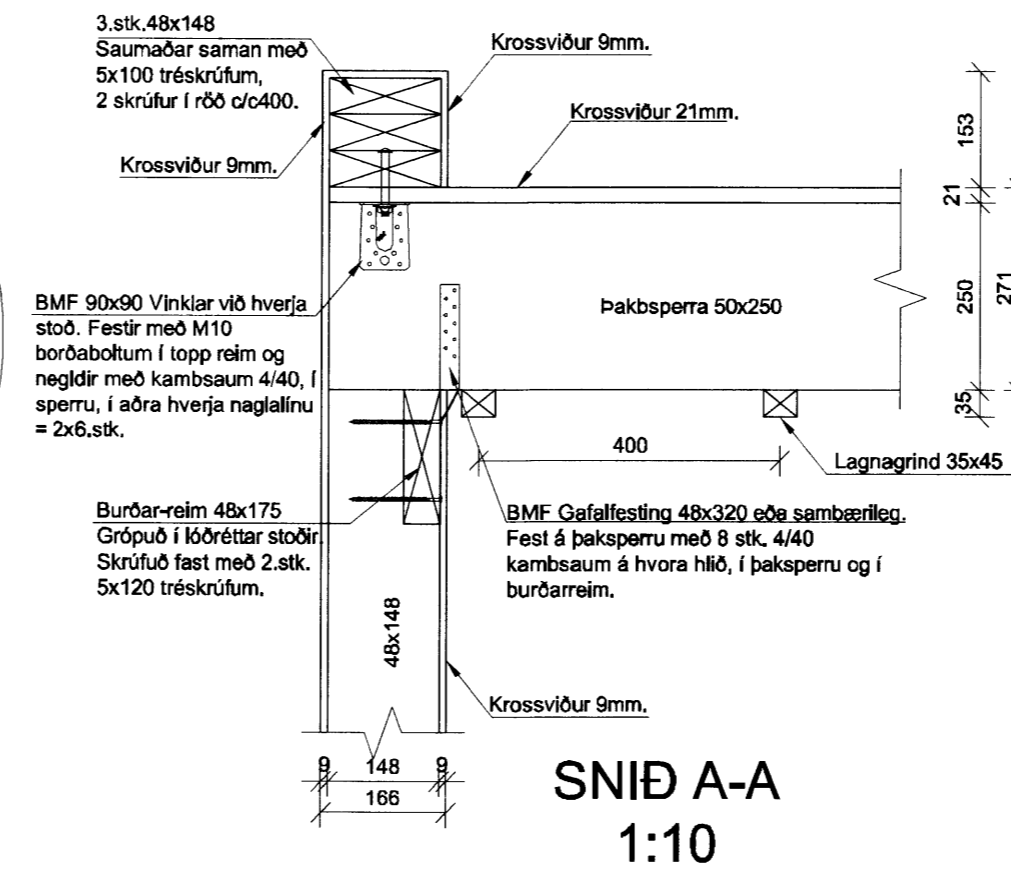



VEGGUR NR: 01
1:50

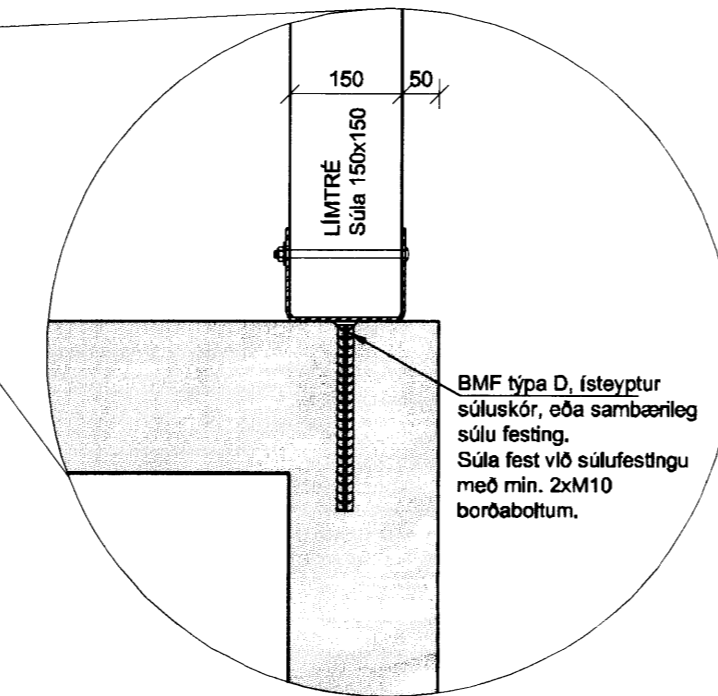


VEGGUR NR: 03
1:50

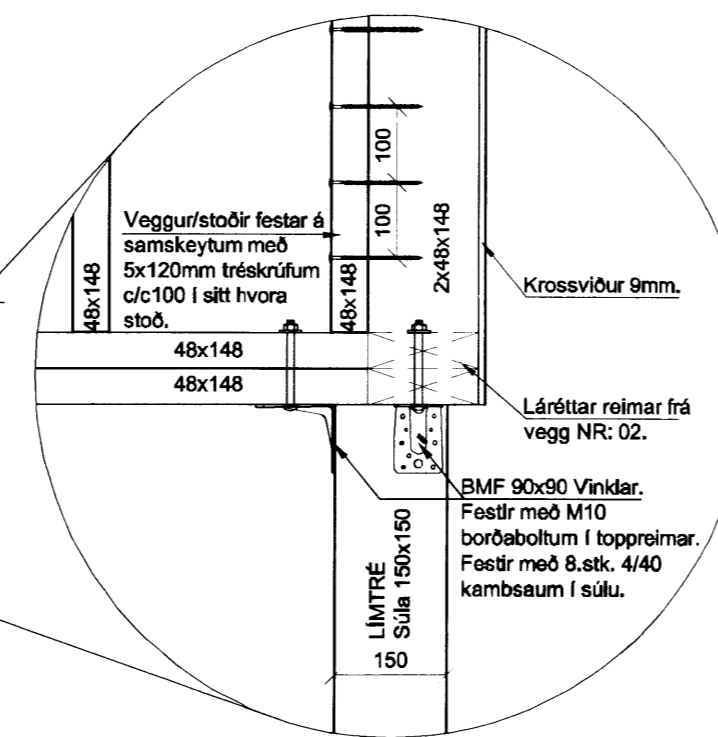


SNÍÐ A-A
1:10

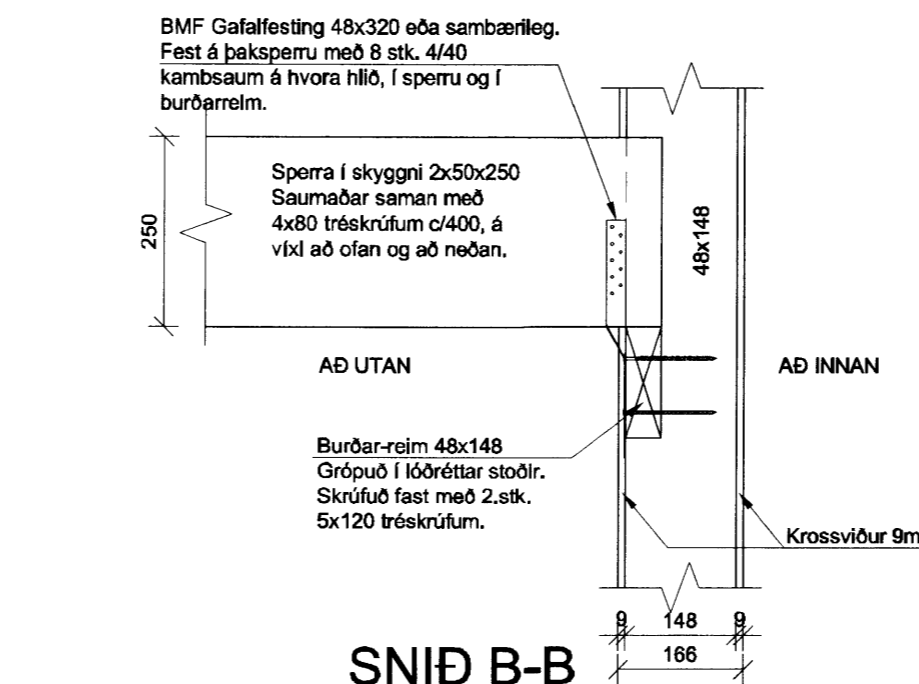

SNÍÐ B-B
1:10

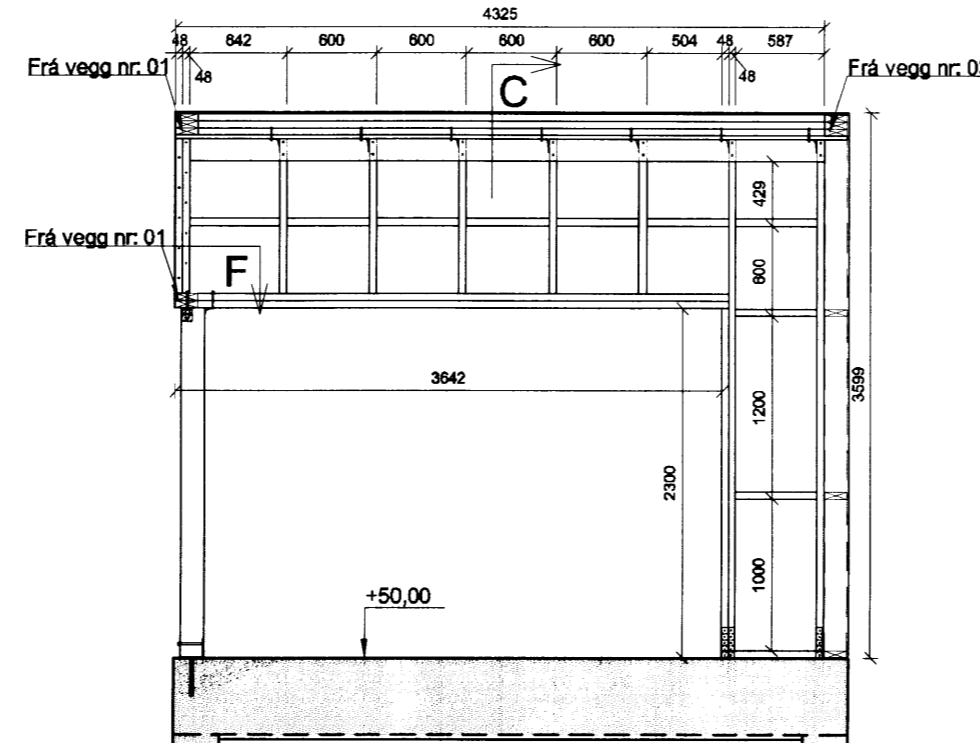

VEGGUR NR: 02
1:50

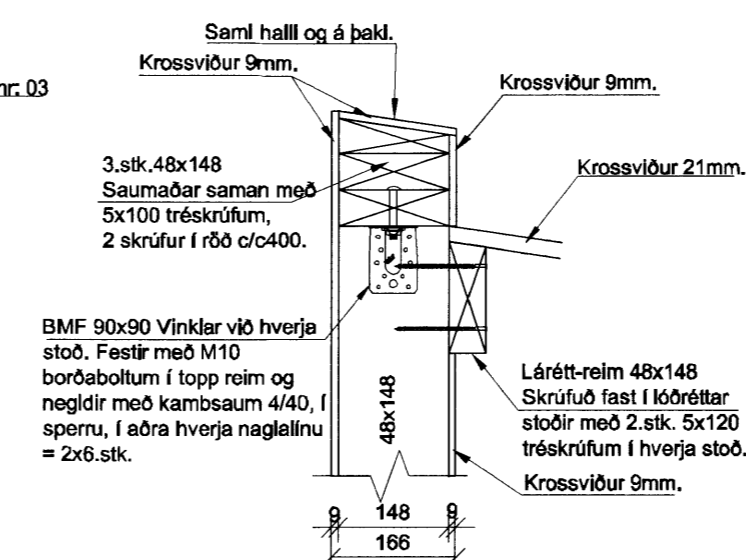

SNÍÐ C-C
1:10

Handwritten signature

SKÝRINGAR

ÚTVEGGJA-GRINDUR:

EININGARNAR ERU SAMANSETAR ÚR TRÉSTOÐUM 48x148. STOÐIRNAR ERU NELGDAR/SKRÚFADAR SAMAN OG AFSTÍFADAR MEÐ 9 mm VATNSLÍMDUM KROSSVIÐI BEGGJA MEGIN. KROSSVIÐURINN ER LÍMDUR Á MED VATSPÓLANLEGU TRÉLÍMI OG NELGDUR MEÐ RIÐFRÍUM KAMSAUM $\frac{4}{40}$ c/c 100 Í ÚTKANT OG c/c 150 Í MIÐJA PLÖTU OG LAUSHOLT.

INNVEGGJA-GRINDUR:

INNVEGGIR SKULU NELGDIR EINS OG ÚTVEGGIR.


SAMSETNING EINGA:

ALLAR EININGAR ERU LÍMDAR SAMAN MED VATNSHELDU TRÉLÍMI OG BOLTADAR MEÐ 10 MM BORBOLTUM c/c 500, EDA SKRÚFADAR SAMAN MED RIÐFRÍUM SKRÚFUM 6X80 c/c 200, NEMA ANNAÐ SÉ TEKID FRAM.

BOTNREIMAR ERU BOLTADAR NIÐUR Í SÖKKULINN MEÐ 12 mm MÚRBOLTUM, MEÐ 30mm SKINNUM, BORAST MIN. 130 mm NIÐUR Í SÖKKUL.

LOFTUN ÚTVEGGJA:

BORA SKAL 3X16mm LOFTUNARGÖT SAMKV/EMT MYND AÐ NEÐAN. BORA SKAL Í ALLAN UTANVERÐAN KROSSVIÐ, YFIR BOTNREIM, AÐ OFAN OG NEÐAN VIÐ ÖLL LAUSHOLT OG FYRIR NEÐAN TOPREIM.

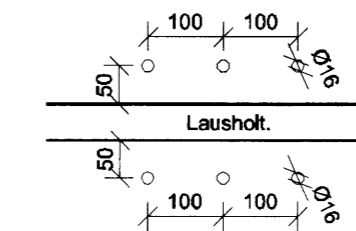

Útg. Dags. Skýring Hannað/Yfirfarit

Aritun sérhönnuðar			
Björn Gústafsson Kt: 180550 4889			
Verkheiti			
Brúnavegur 18A			
Ásgarður, Grímsneshreppi.			
Verkhliut			
Burðarvirki			
Vegg-einingar			
Hliðamyndir og snið.			
Hannað GD	Telknað GD	Yfirfarit BG	Kvarði 1:50/10 / A2
Dags. 20.12.2012	Verkefni 12102	Telkning B05	Síða -
			Útgáfa -