





VIÐBYGGING

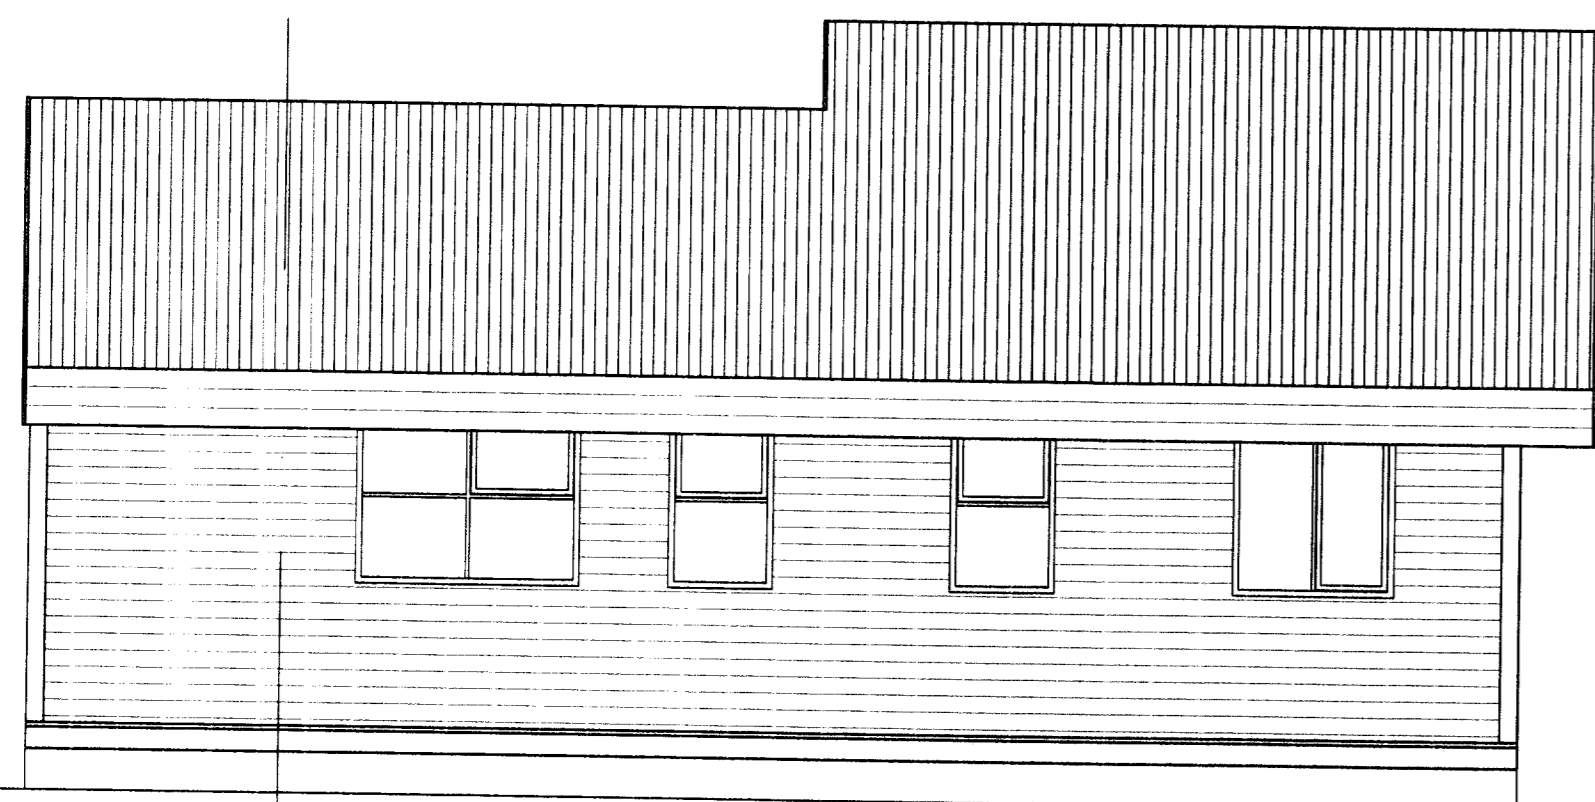

AUSTURHLIÐ

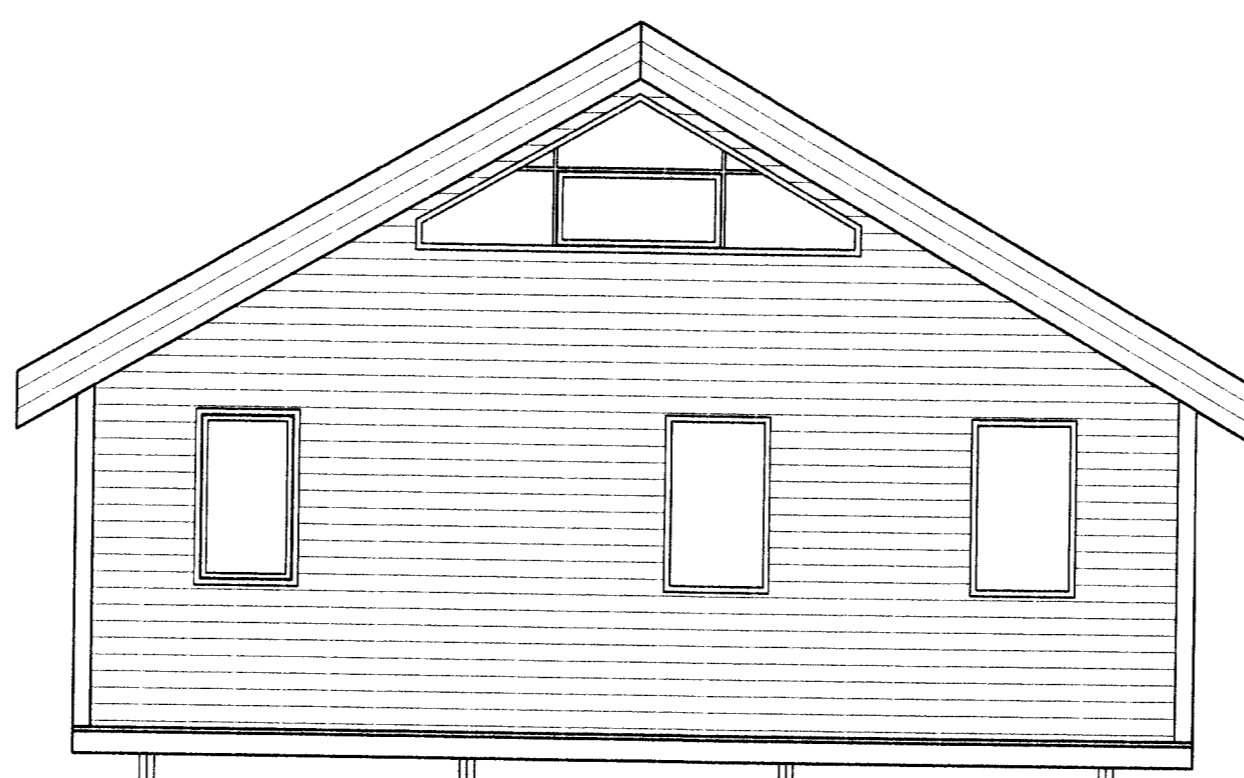


NORÐURHLIÐ

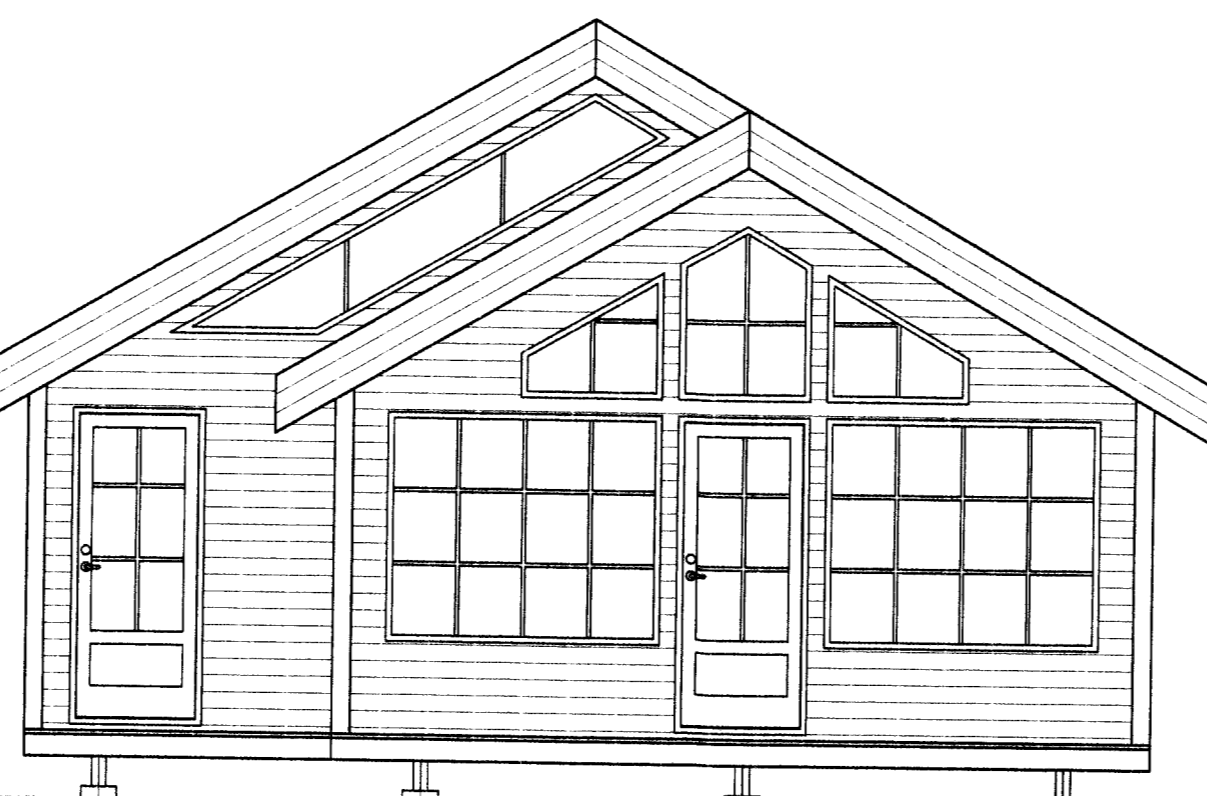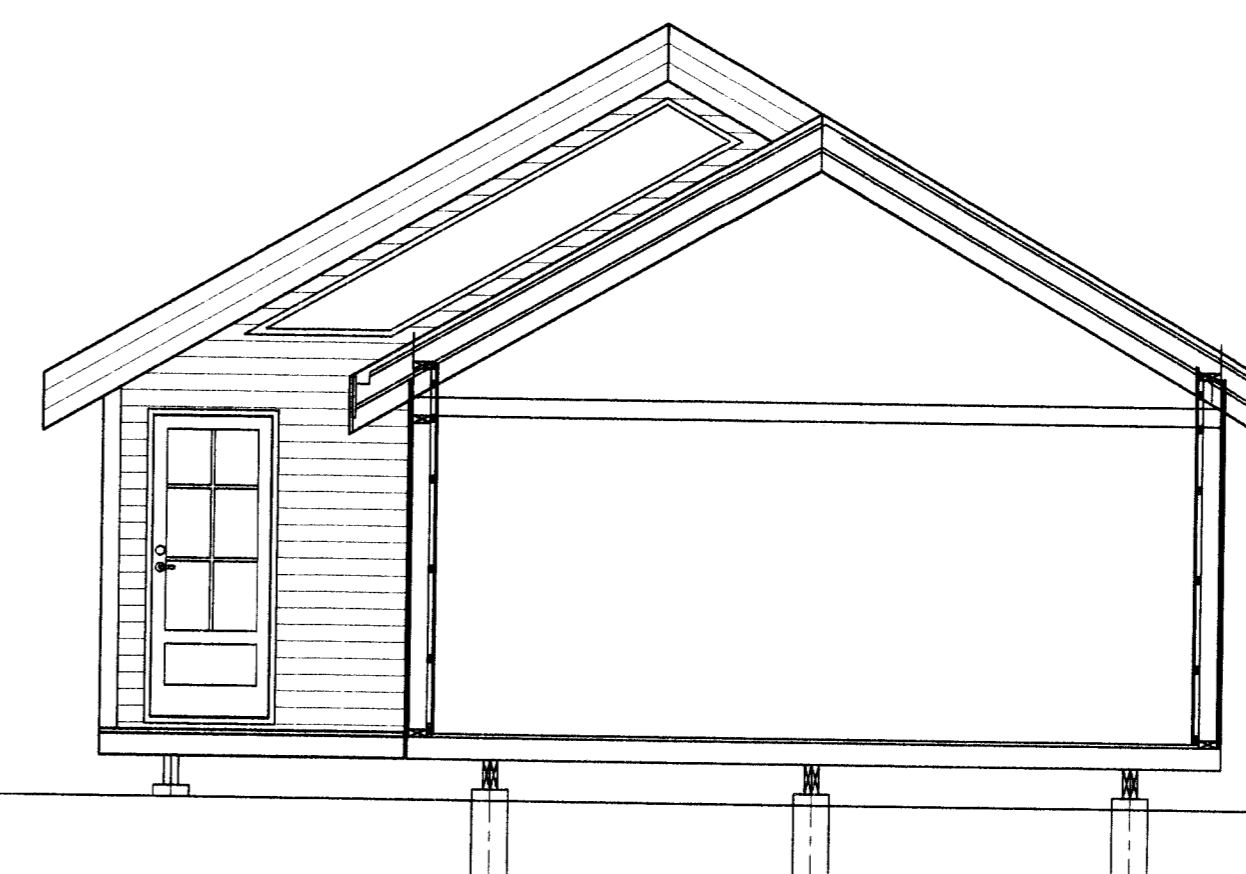

VESTURHLIÐ

VIÐBYGGING

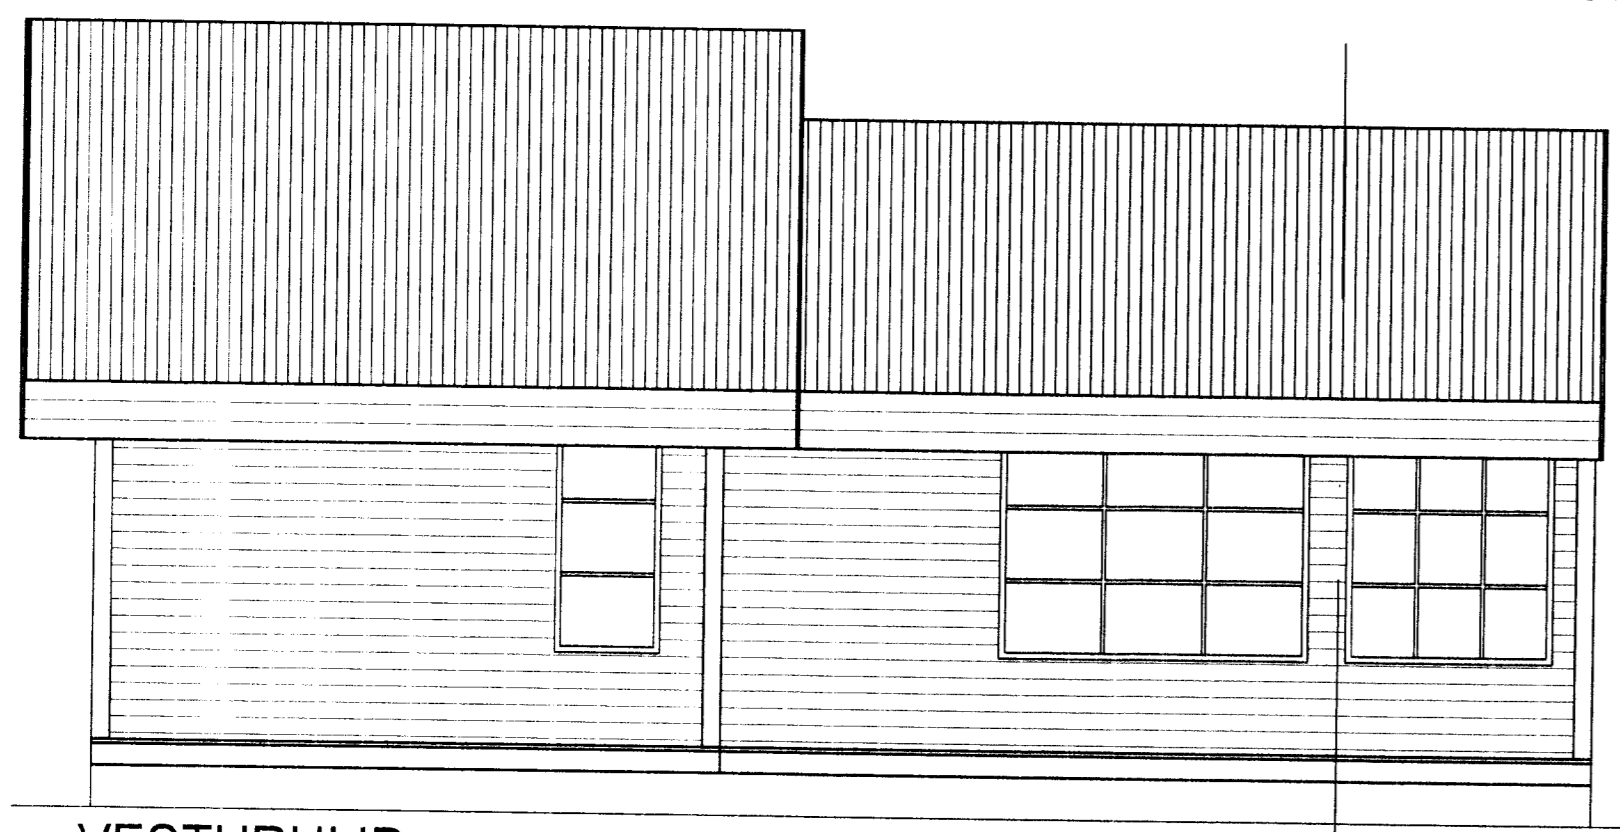

SÚÐURHLIÐ

BYGGINGARLYSING

UNDIRSTÖÐUR

STÁURAR 250 mm RÖR Fyllt með steypu

DREGARAR: 3x 2 STK 50x 200 mm FESTAR VID UNDIRSTÖÐUR m INNTEYPTU GIRDI OG 10 ST NAGLAR

GÓLF: GRIND 65x125 C/C600 GÓLFBITAR, KRÖSSVIÐARKLÆDNING AÐ NEÐAN, EINANGRÁÐ MED 125mm, ÞÉTTULL OG KLÆTT MED 22mm SPÓNARPL.

UTVEGGIR: VATNSKLÆDING, LOFTUN 12x50, KRÖSSVIÐUR 9mm GRIND 50x100mm, 100mm ÞÉTTULL, RAKAVÖRN, RAFMAGNSGRIND 32x45mm OG PANEILL.

ÞAK: SPERRUR 75x125mm C/C 900, 12 mm LOFTAPANILL, RAKAVÖRN 100 mm 125 mm LÖGUR, 100 mm ÞÉTTULL, 12 mm KRÖSSVIÐUR, ÞAKPAPPI OG BÄRUSTAL.

GLUGGAR: ÚR GAGNVARÐI FURU OG GLERJADIR MED TVÖFÖLDU GLERI.


MATSHLUTI 01-0101

STÆRDIR:	FYRIR STÆKKUN	EFTIR
STÆKKUN		
BRÚTTÓLOTUR	= 59.3m ²	68.6m ²
BRÚTTÓRUMMÁL	211.2m ³	242.8m ³
SJÁ NÁNAR Á SKRÁNINGATÖFLU		

ROTÞRÓ


ROTÞRÓ FRÆRENNSLI ER TENGT INN Á ROTÞRÓ SEM UPPIFYLLIR LEIÐBEININGAR UMHVÉRFSSTOFNUNAR OG FENGING VIÐURKENNINGU HENNAR. ALLUR FRÁGANGUR FRÁVEITULAGNA SKAL VERA SKV ÍST 65. ÍST 68 OG BYGGINGARREGLUGERÐAR

- ST SKYRINGAR OG TÁKN
- SLOKKVIÐEKI
- REYKSKYNJARI
- ÚTMERKI
- BJÖRGUNAROP

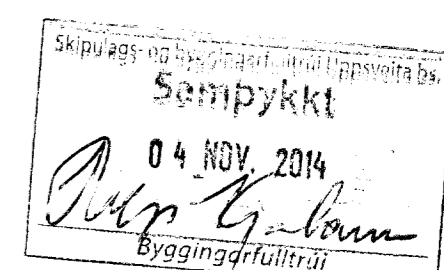

UNDIRRITUN SAMRÆMINGARHÖNNUNAR

GRUNNMYND VIÐBYGGING

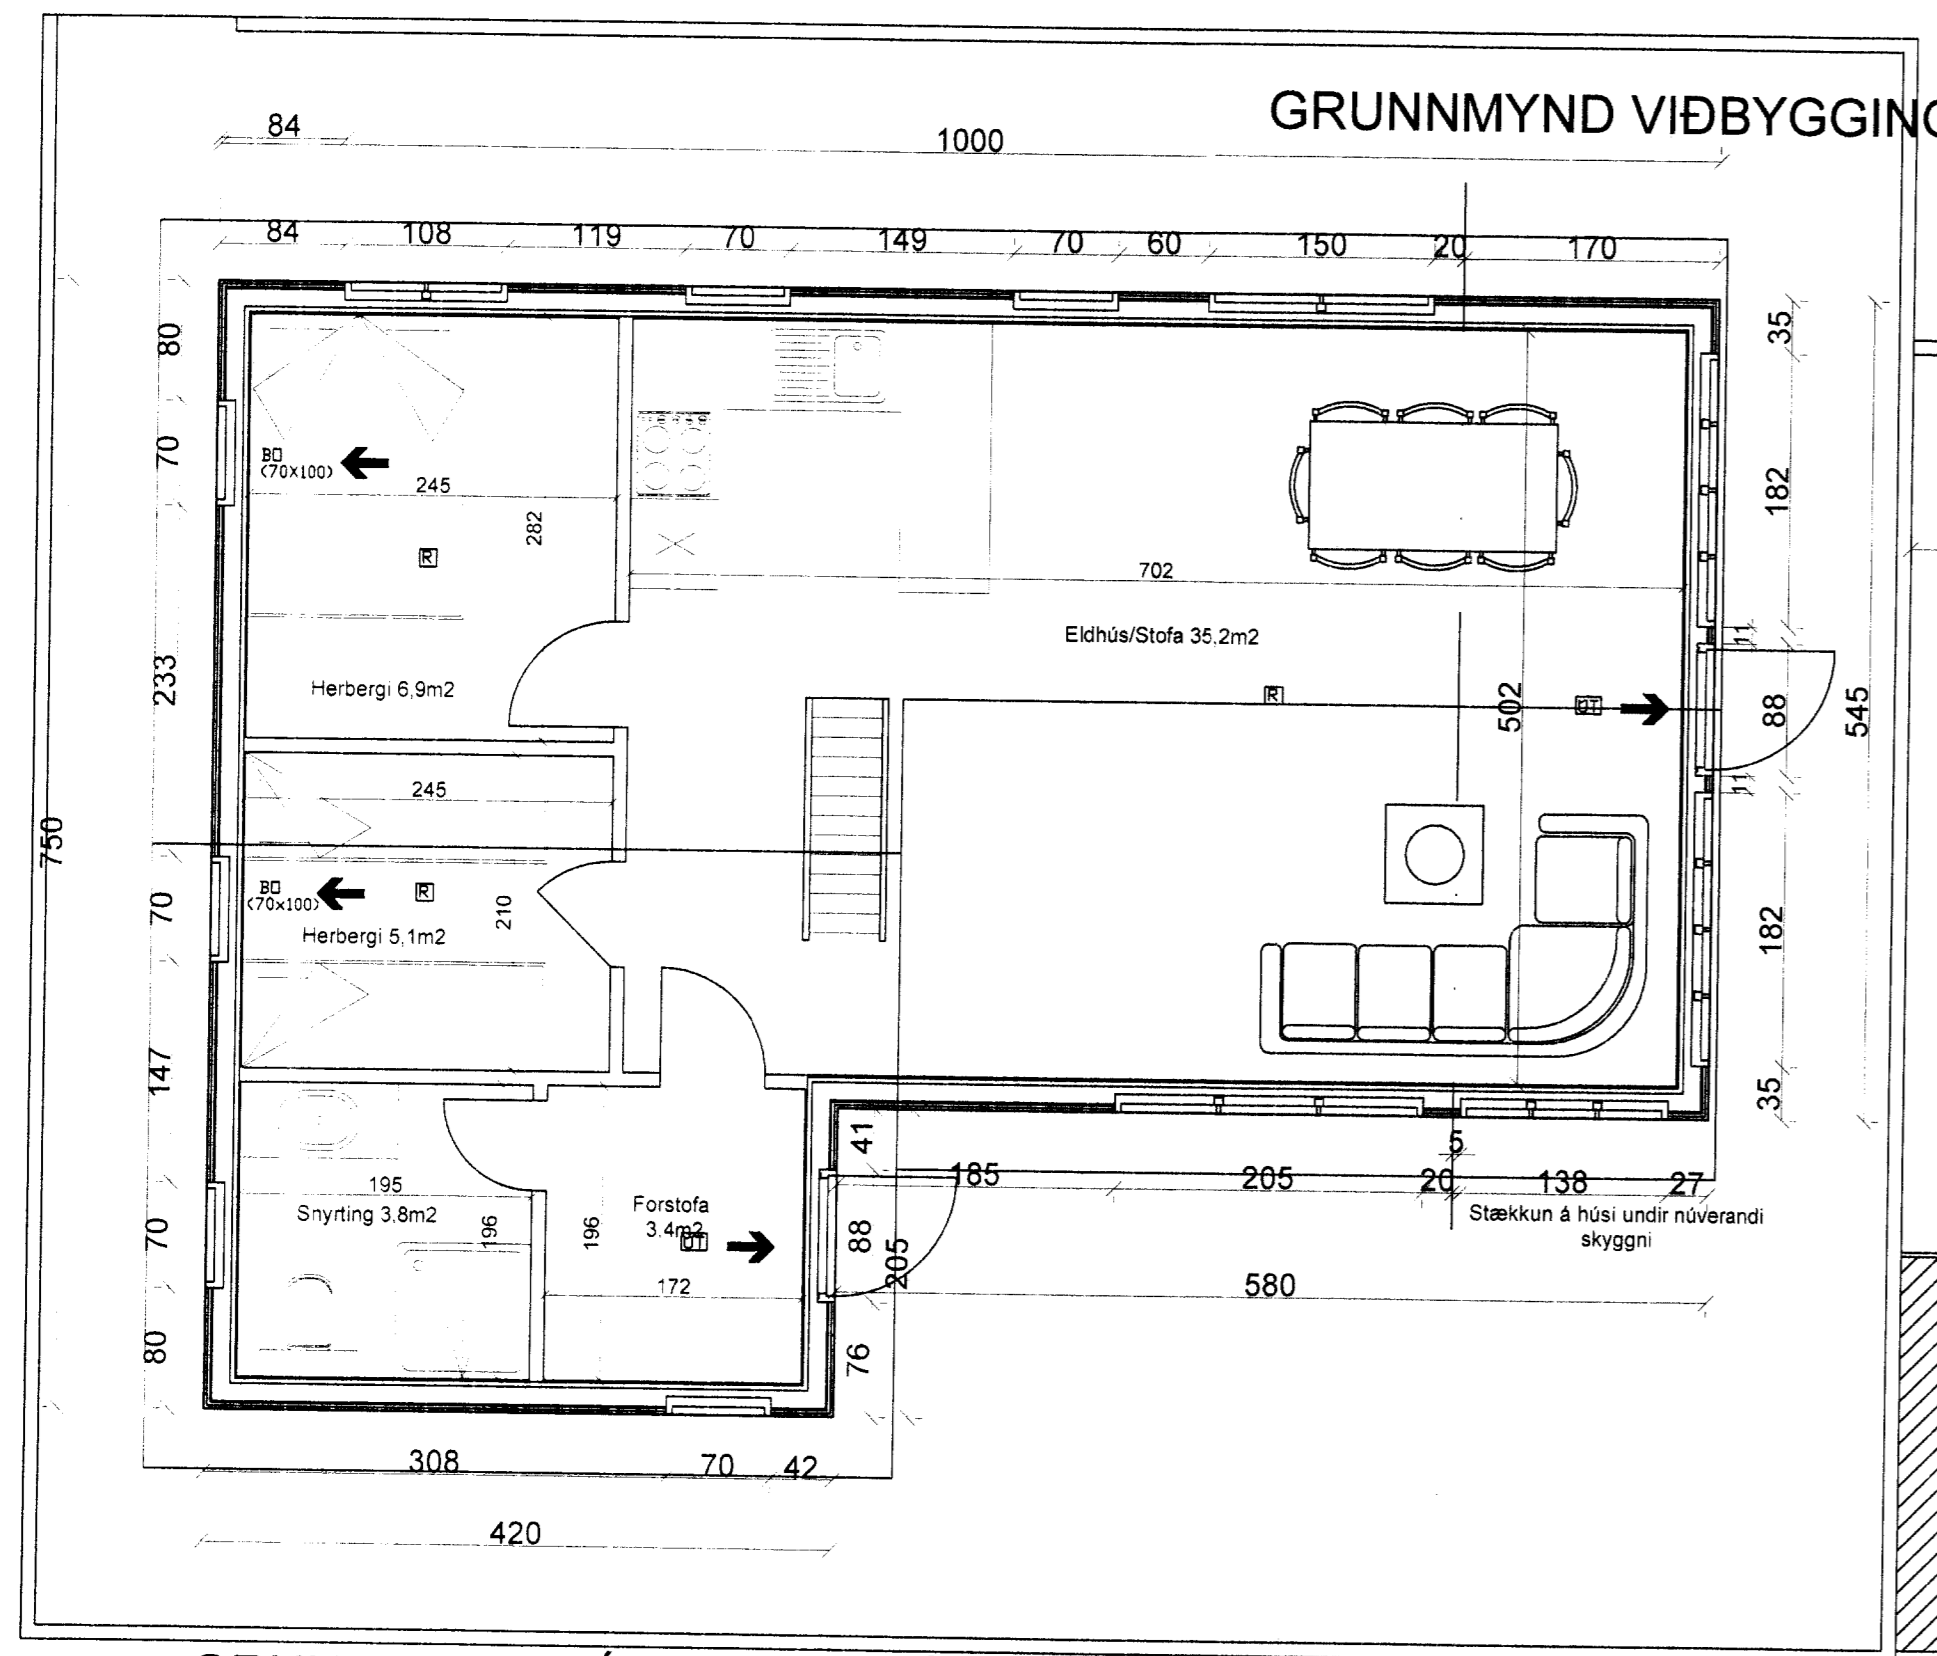

GRUNNMYND NÚVERANDI HÚS



AFSTÖÐUMYND 1:1000

TILVÍSUN	XX

ÚTG. DAGS	SKYRINGAR	TEIK. HANN RÝNT SAMP.
-----------	-----------	-----------------------

tpz teiknistofa
 Kirkjuvegi 23 900 Vestmannaeyjum Sími 481-2711 tpz@teiknistofa.is www.teiknistofa.is

ÚTG. DAGS	HANNAD	MÆLIKVARÐI
NÓV. 2014	PZ	1:50 (A1)
YFIRFARID	TEIKNAD	1:100 (A3)
BB	TP	1:1000

SAMPYKKT: PZ 120742-3379

BRÚNAVEGUR 25 GRÍMSNESI VIÐBYGGING GRUNNMYND, SNID AFSTÖÐUMYND

S:\verkfrang\A-VERK\14\1433-brunavegur-25\600_teikn\610-tpz\00-oddiuppar\1433-1-0.dwg