



Skjalnúmer: 1433-1
 Samið, KKT
 04. NOV. 2014
 Páll Þórunn
 Byggingráðgjafi


UNDIRRITUN SAMRÆMINGARHÖNNUNAR

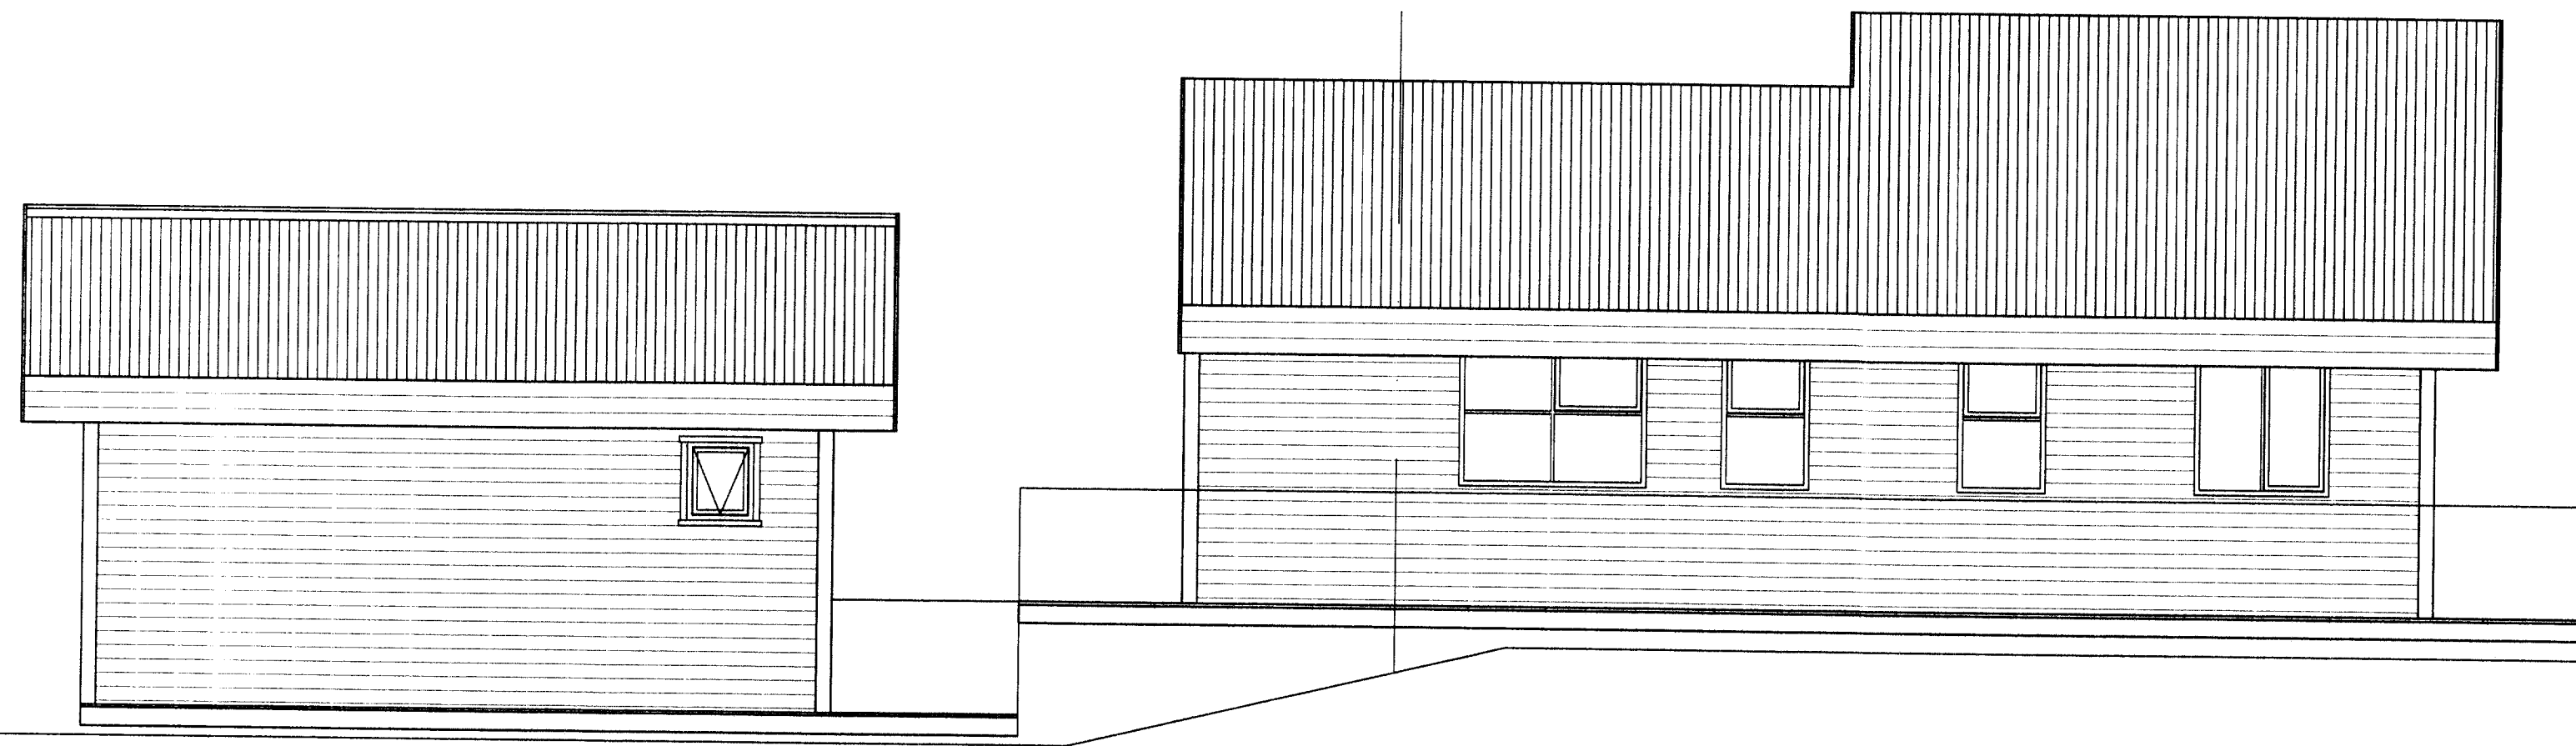

AUSTURHLIÐ

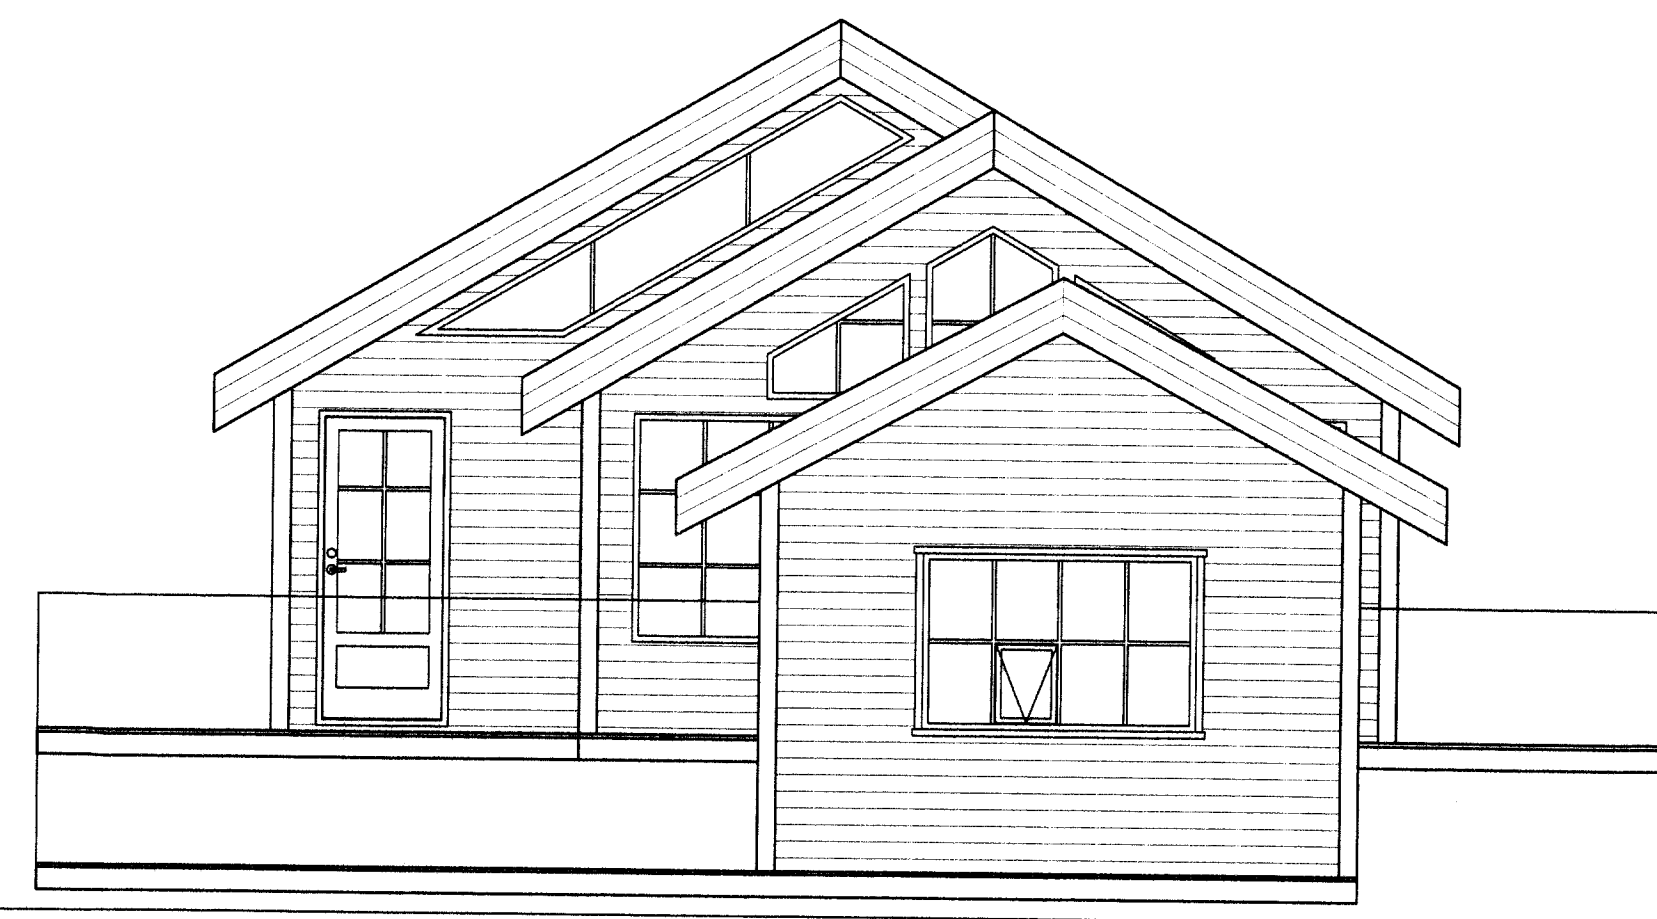

SUÐURHLIÐ

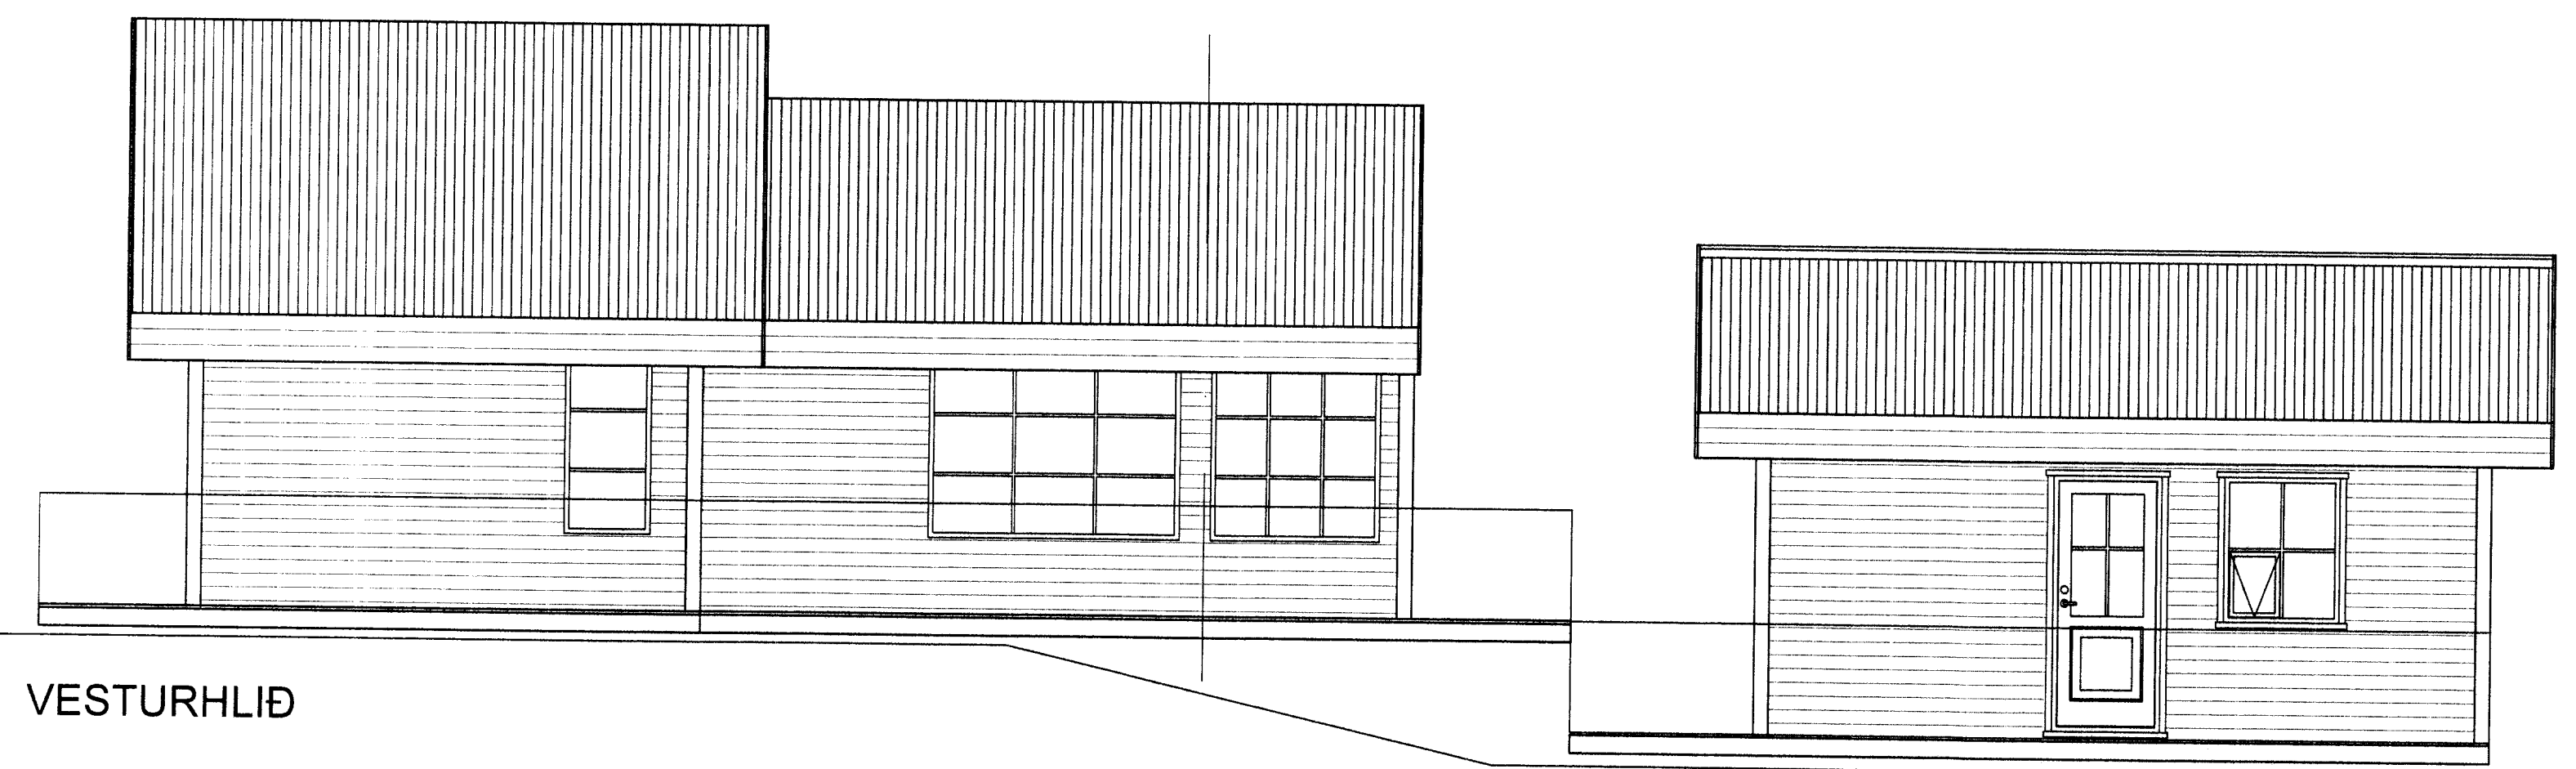

VESTURHLIÐ

TILVÍSUN	XX

ÚTG. DAGS SKÝRINGAR TEIKN. HANN RÝNT SAMÞ.

tpz teiknistofa
 Kirkjuvegi 23 900 Vestmannaeyjum Sími 481-2711
 tpz@teiknistofa.is www.teiknistofa.is

ÚTG. DAGS	HANNAÐ	MÆLIKVARÐI
NÓV. 2014	PZ	1:50 (A1)
YFIRFARIÐ	TEIKNAD	1:100 (A3)
BB	Tb	
SAMÞYKKT: PZ		120742-3379

BRÚNAVEGUR 25
 GRÍMSNESI
 VIÐBYGGING OG GESTAHÚS
 ÚTLIT VIÐBYGGING OG GESTAHÚS