



MÓTTEKIÐ

14 OKT. 2008

Byggingafultrúi uppsv. Ámessyslu og Flóahv.

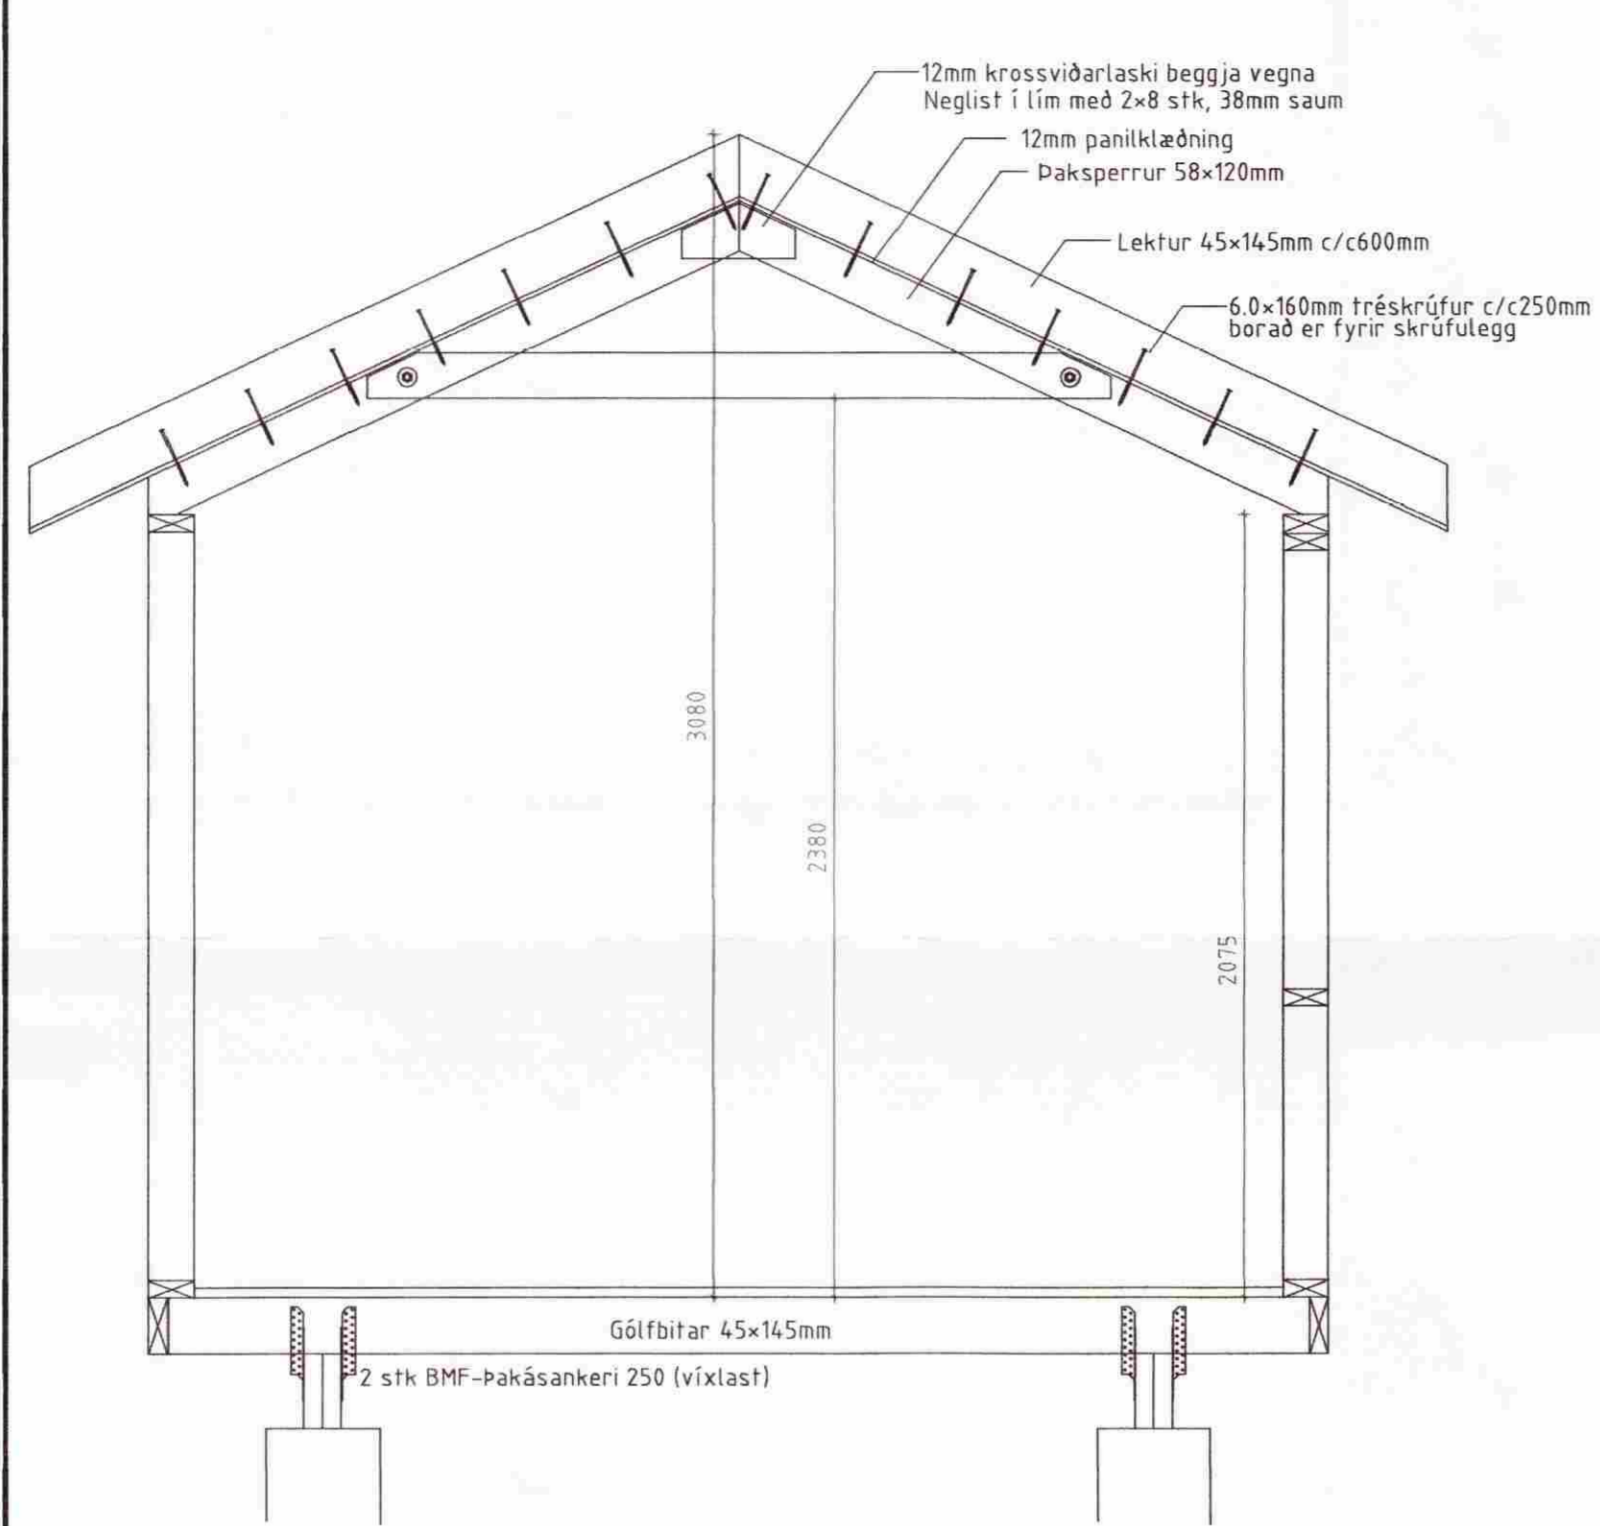

Pversnið Mkv. 1:20

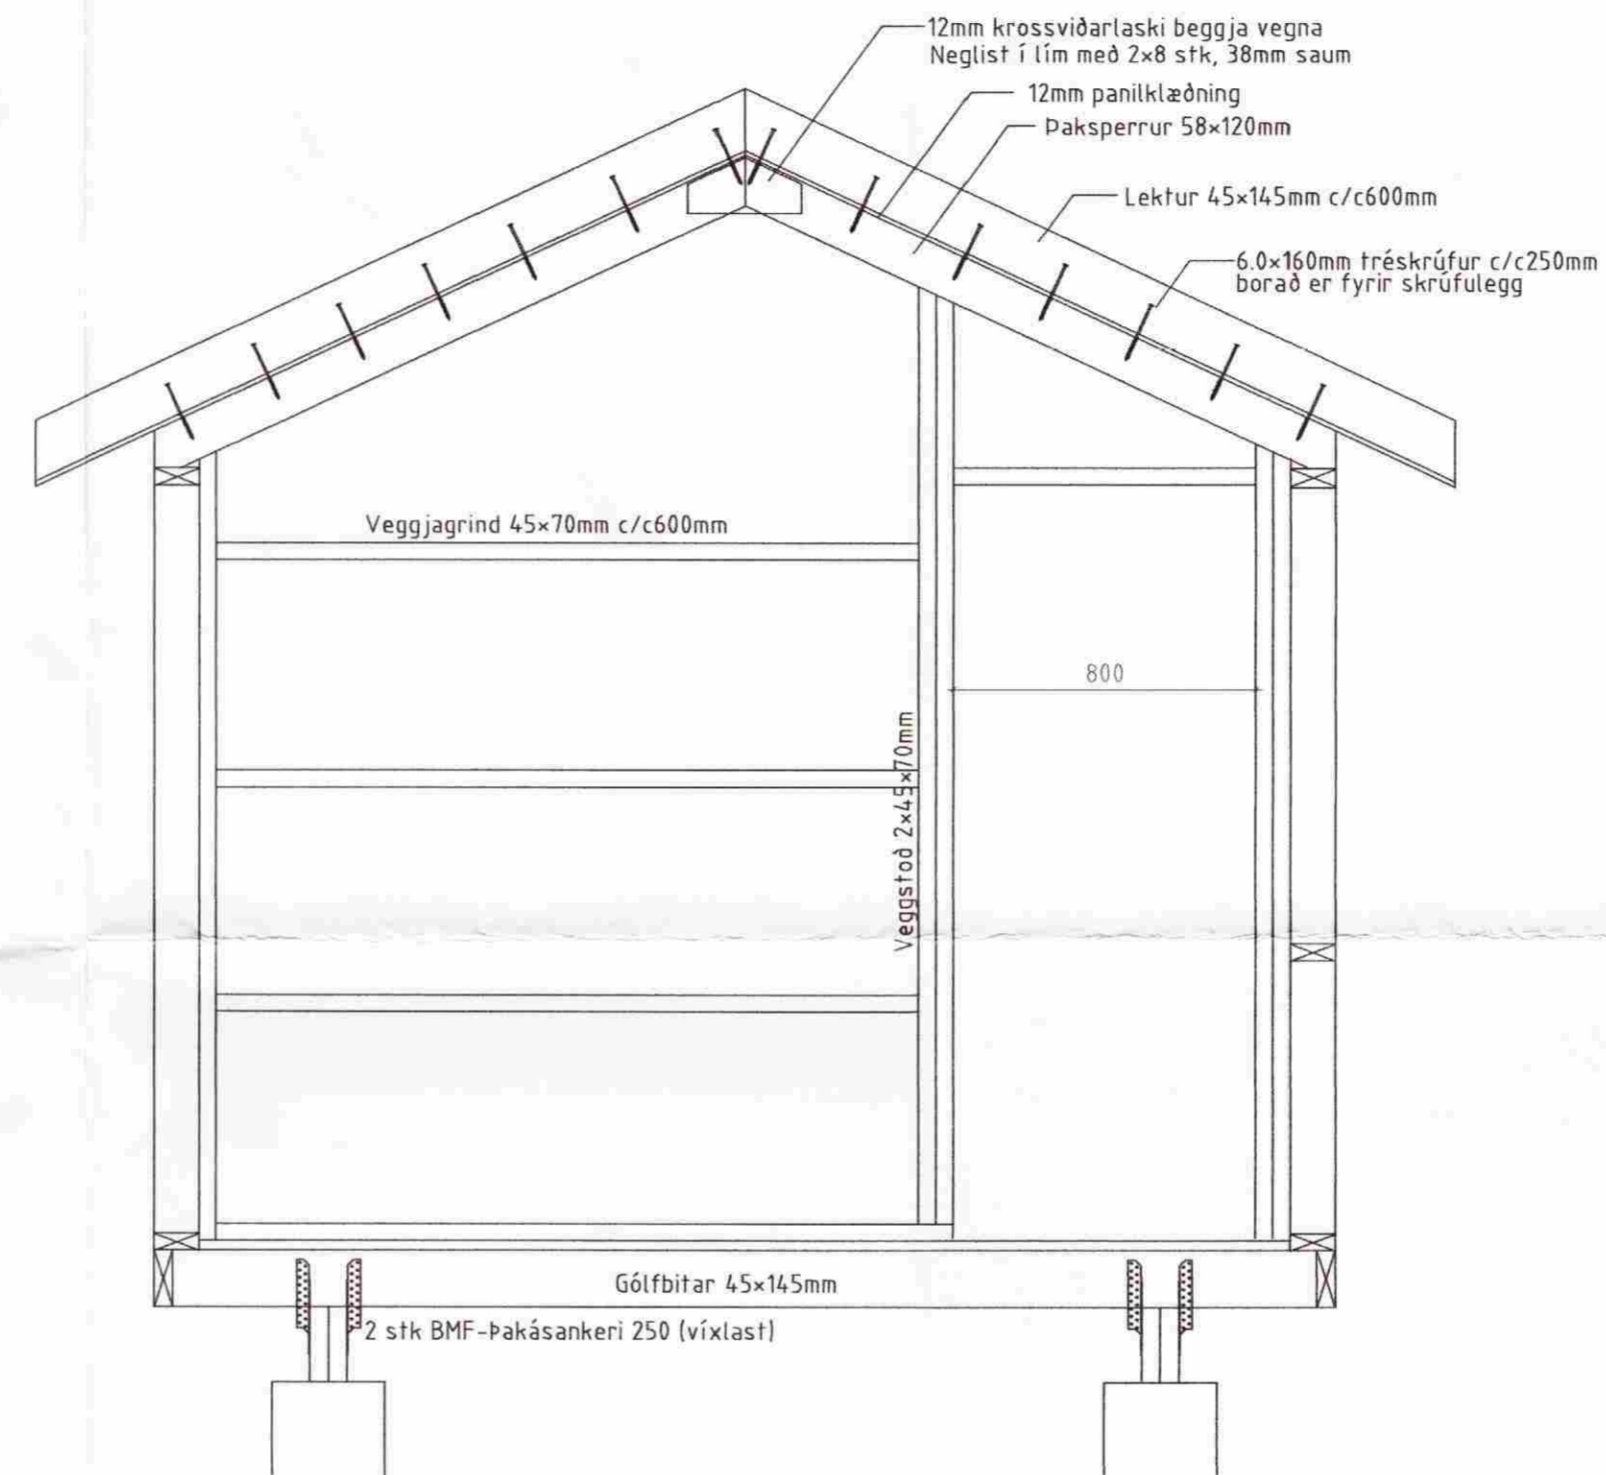

Veggur að herbergi Mkv. 1:20

ÖLL AFNOT OG AFRITUN TEIKNINGAR AÐ HLUTA EÐA Í HEILD ER HÁÐ SKRIFLEGU LEYFI HÖNNUÐAR

Númer	Dags.	Skýring breytingar	Br. af
<b>B</b> BJARNI INGIBERGSSON Byggingatæknifræðingur F.T.F.Í. Sími: 557 5251; GSM: 899 1961	MKV.	DAGS.	VERKNR.
	1:20	2008.09.25	
HEITI VERKS: Klausturgata, C-gata 11	TEIKN.	REIKN.	YFIRF.
	BI	BI	BI
HEITI TEIKNINGAR	NAFN HÖNNUÐAR		ÚTGÁFA NR.
Gestahús	Bjarni Ingibergsson		1
Pversnið - milliveggir	Byggingatæknifræðingur		<b>B04</b>
	Kt. 030861-2729		
	ÁRITUN HÖNNUÐAR		DAGS. ÁRITUNAR
			