



Biljeymda  
 Samþykkt  
 15 APR. 2008  
 Sig. H. Guðmundsson  
 Byggingarfulltrúi uppsveita Ámessýslu

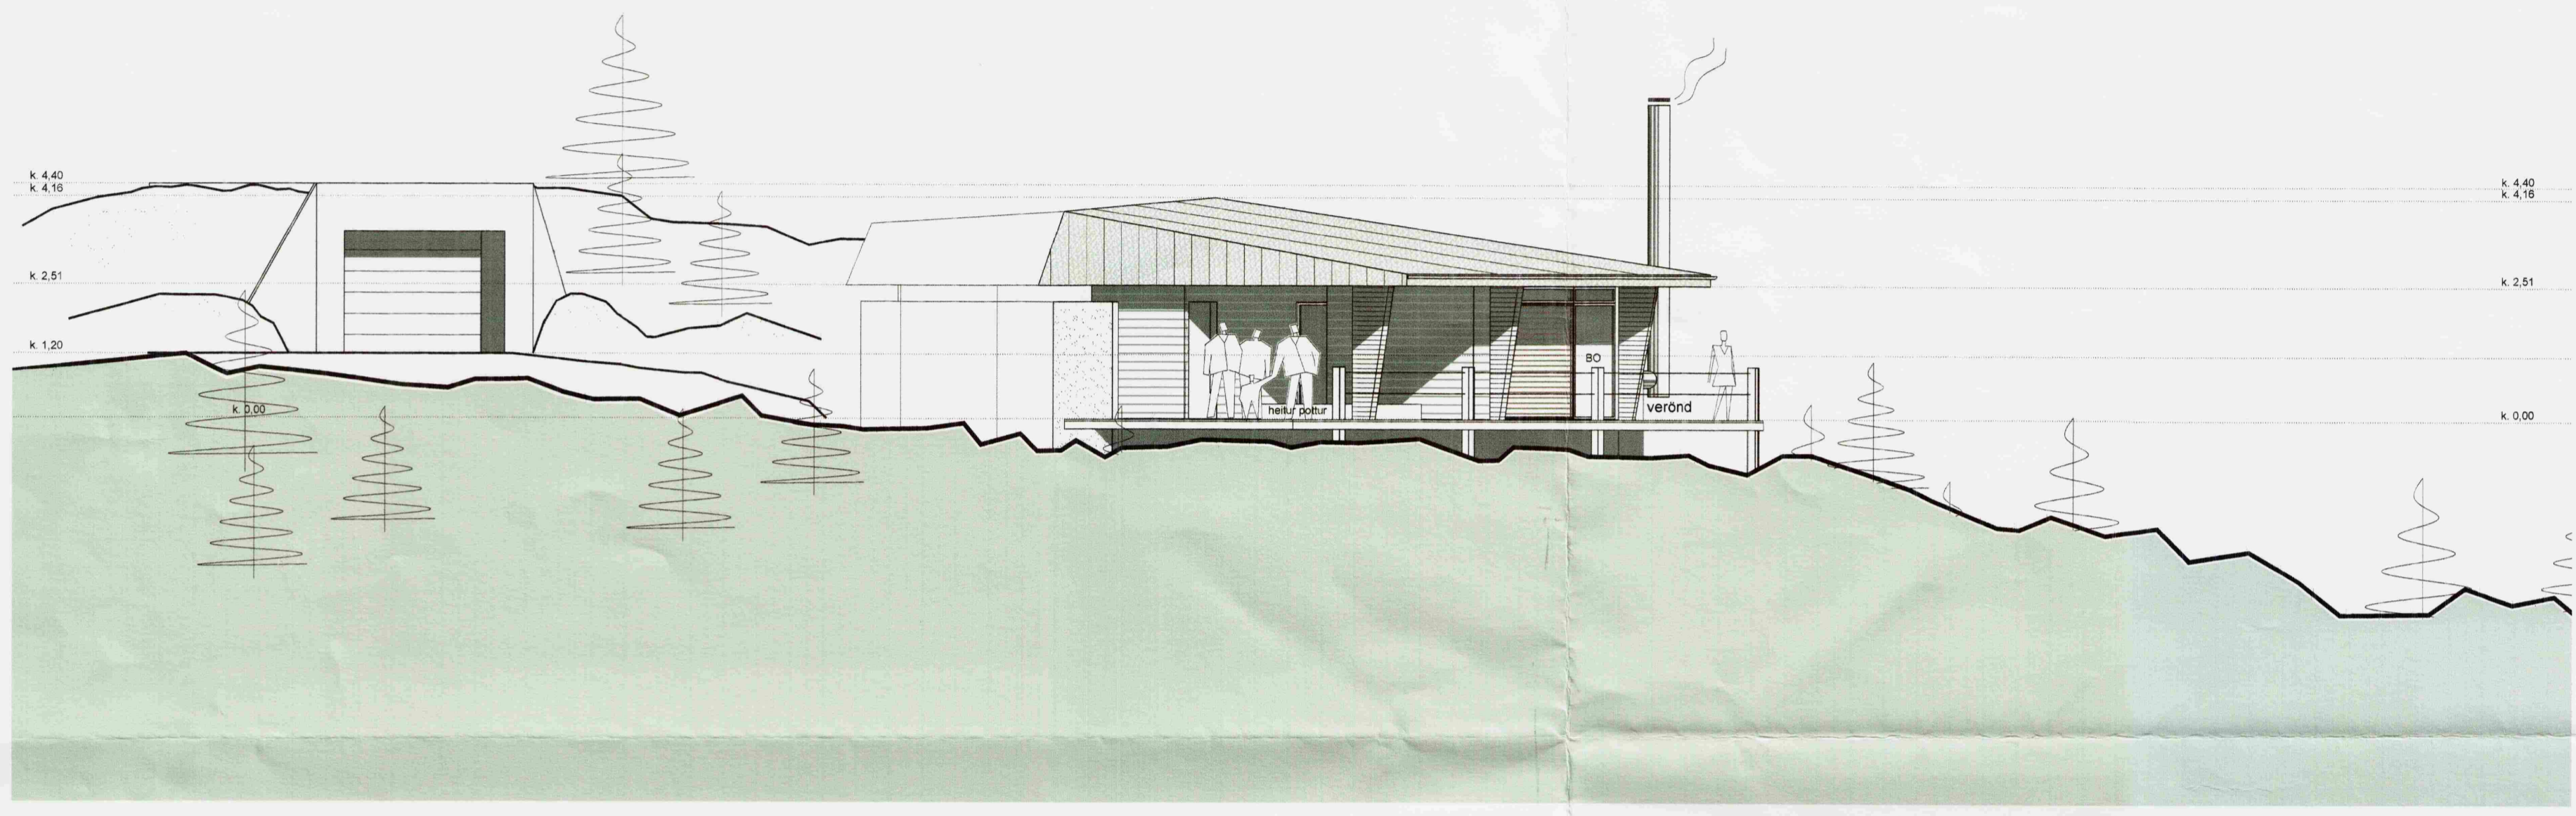

ÚTLIT NORÐVESTUR M 1 : 100

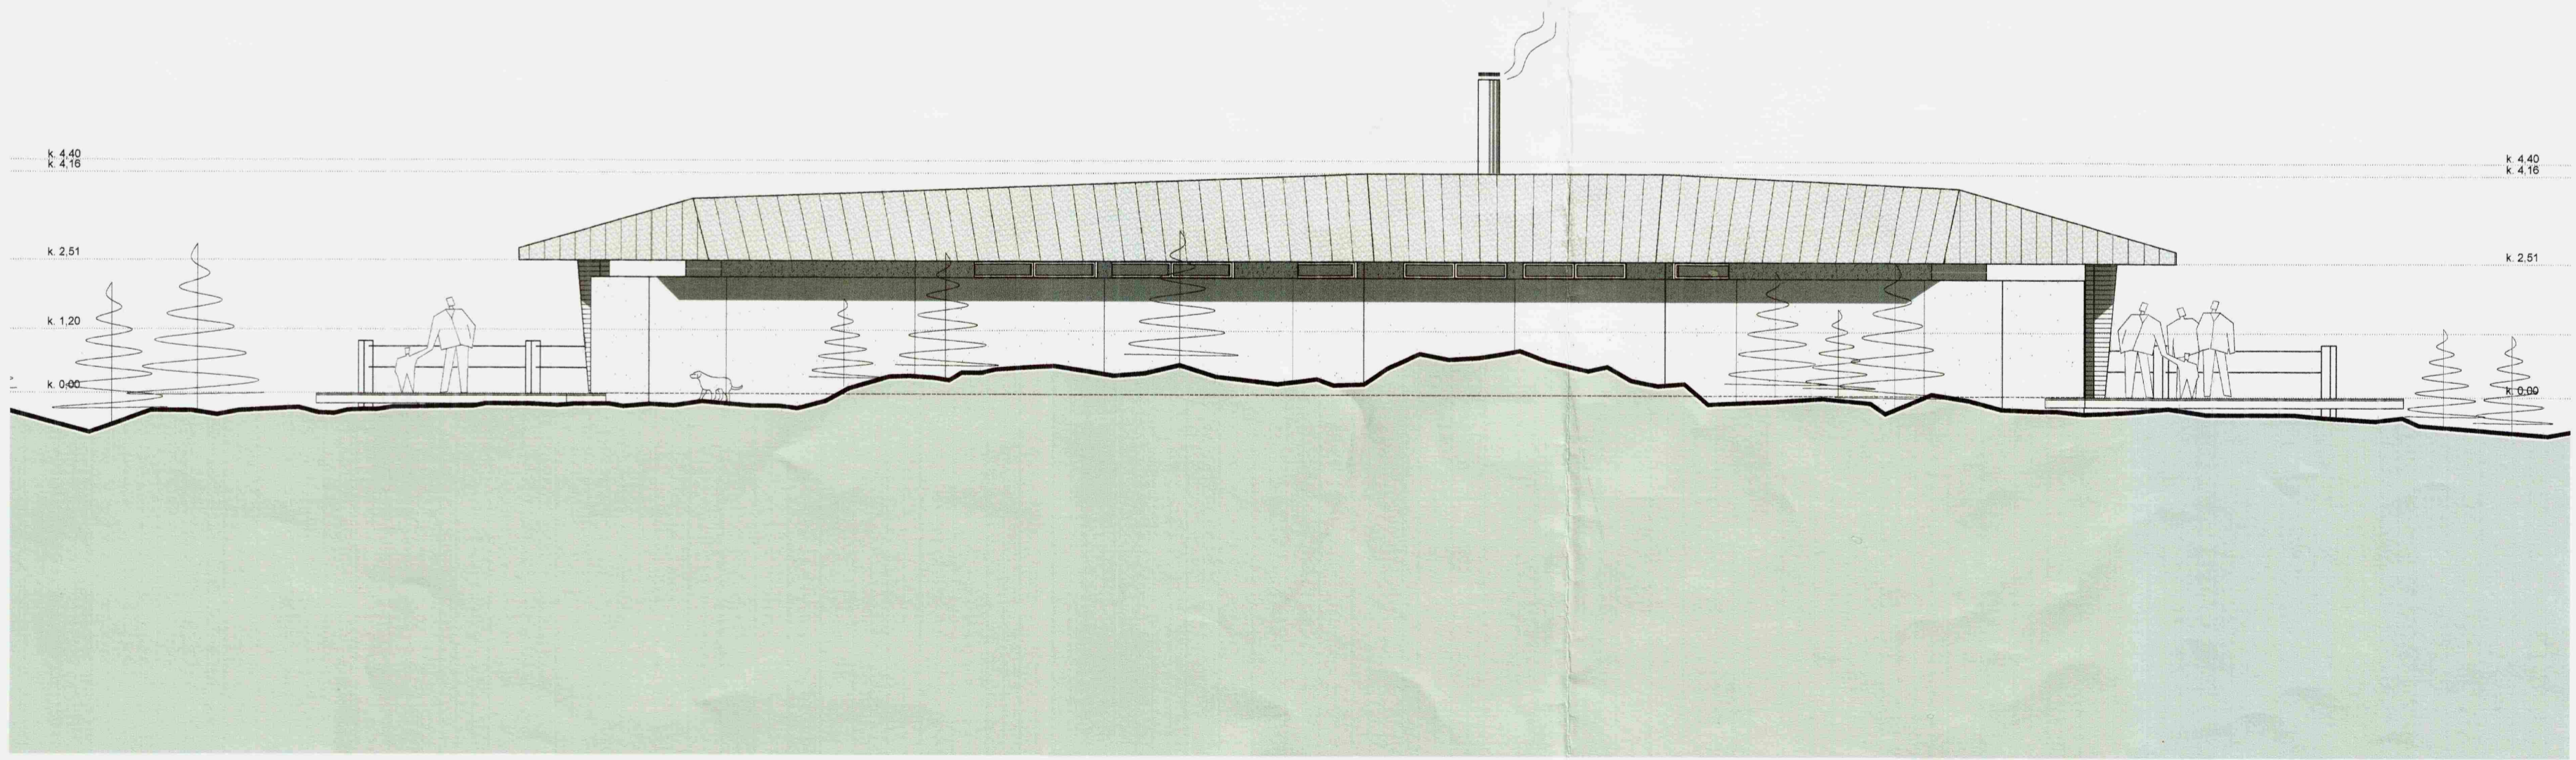

ÚTLIT NORÐAUSTUR M 1 : 100

Verkheiti: **Dvergahraun 10 - 12**  
 Sumarhús í landi Miðengis

Verkhliuti: útlit

Teikninúmer: **06**

Mælikvarði: 1:100

Teiknað: RA

Yfirfarið:

Samþykkt:

Verknúmer: 0509

Útgáfudagur:

Teiknisiðó:

V:\1-Sumarhus\0509-Dvergahraun 10-12\0509-teikn\0509-adalupp\0509-I\_vinnslu\0509-dwg\

Útprintað:

Feb 06, 2008 - 10:04

Sig. H. Guðmundsson

**ARKÞING** BOLHOLT 8 -105 REYKJAVÍK  
 Sími: 551 0870 - Fax: 551 0875  
 arkthing@arkthing.is - www.arkthing.is

GUÐMUNDUR KR. GUÐMUNDSSON, ARKITEKT  
 ÓLAFUR SIGURÐSSON, 050835-2869 ARKITEKT  
 SIGURÐUR HALLGRÍMSSON, 170753-3139 ARKITEKT  
 HJÓRTUR PÁLSSON, 080152-4429 BYGG.FR.