

SAMÞYKKT





09 SEPT. 2009

*Ragn G. Gunnar*  
Byggingarfulltrúps/Áræðssto og Floah.

Samþykkt

1. 18. 2009

1. 18. 2009

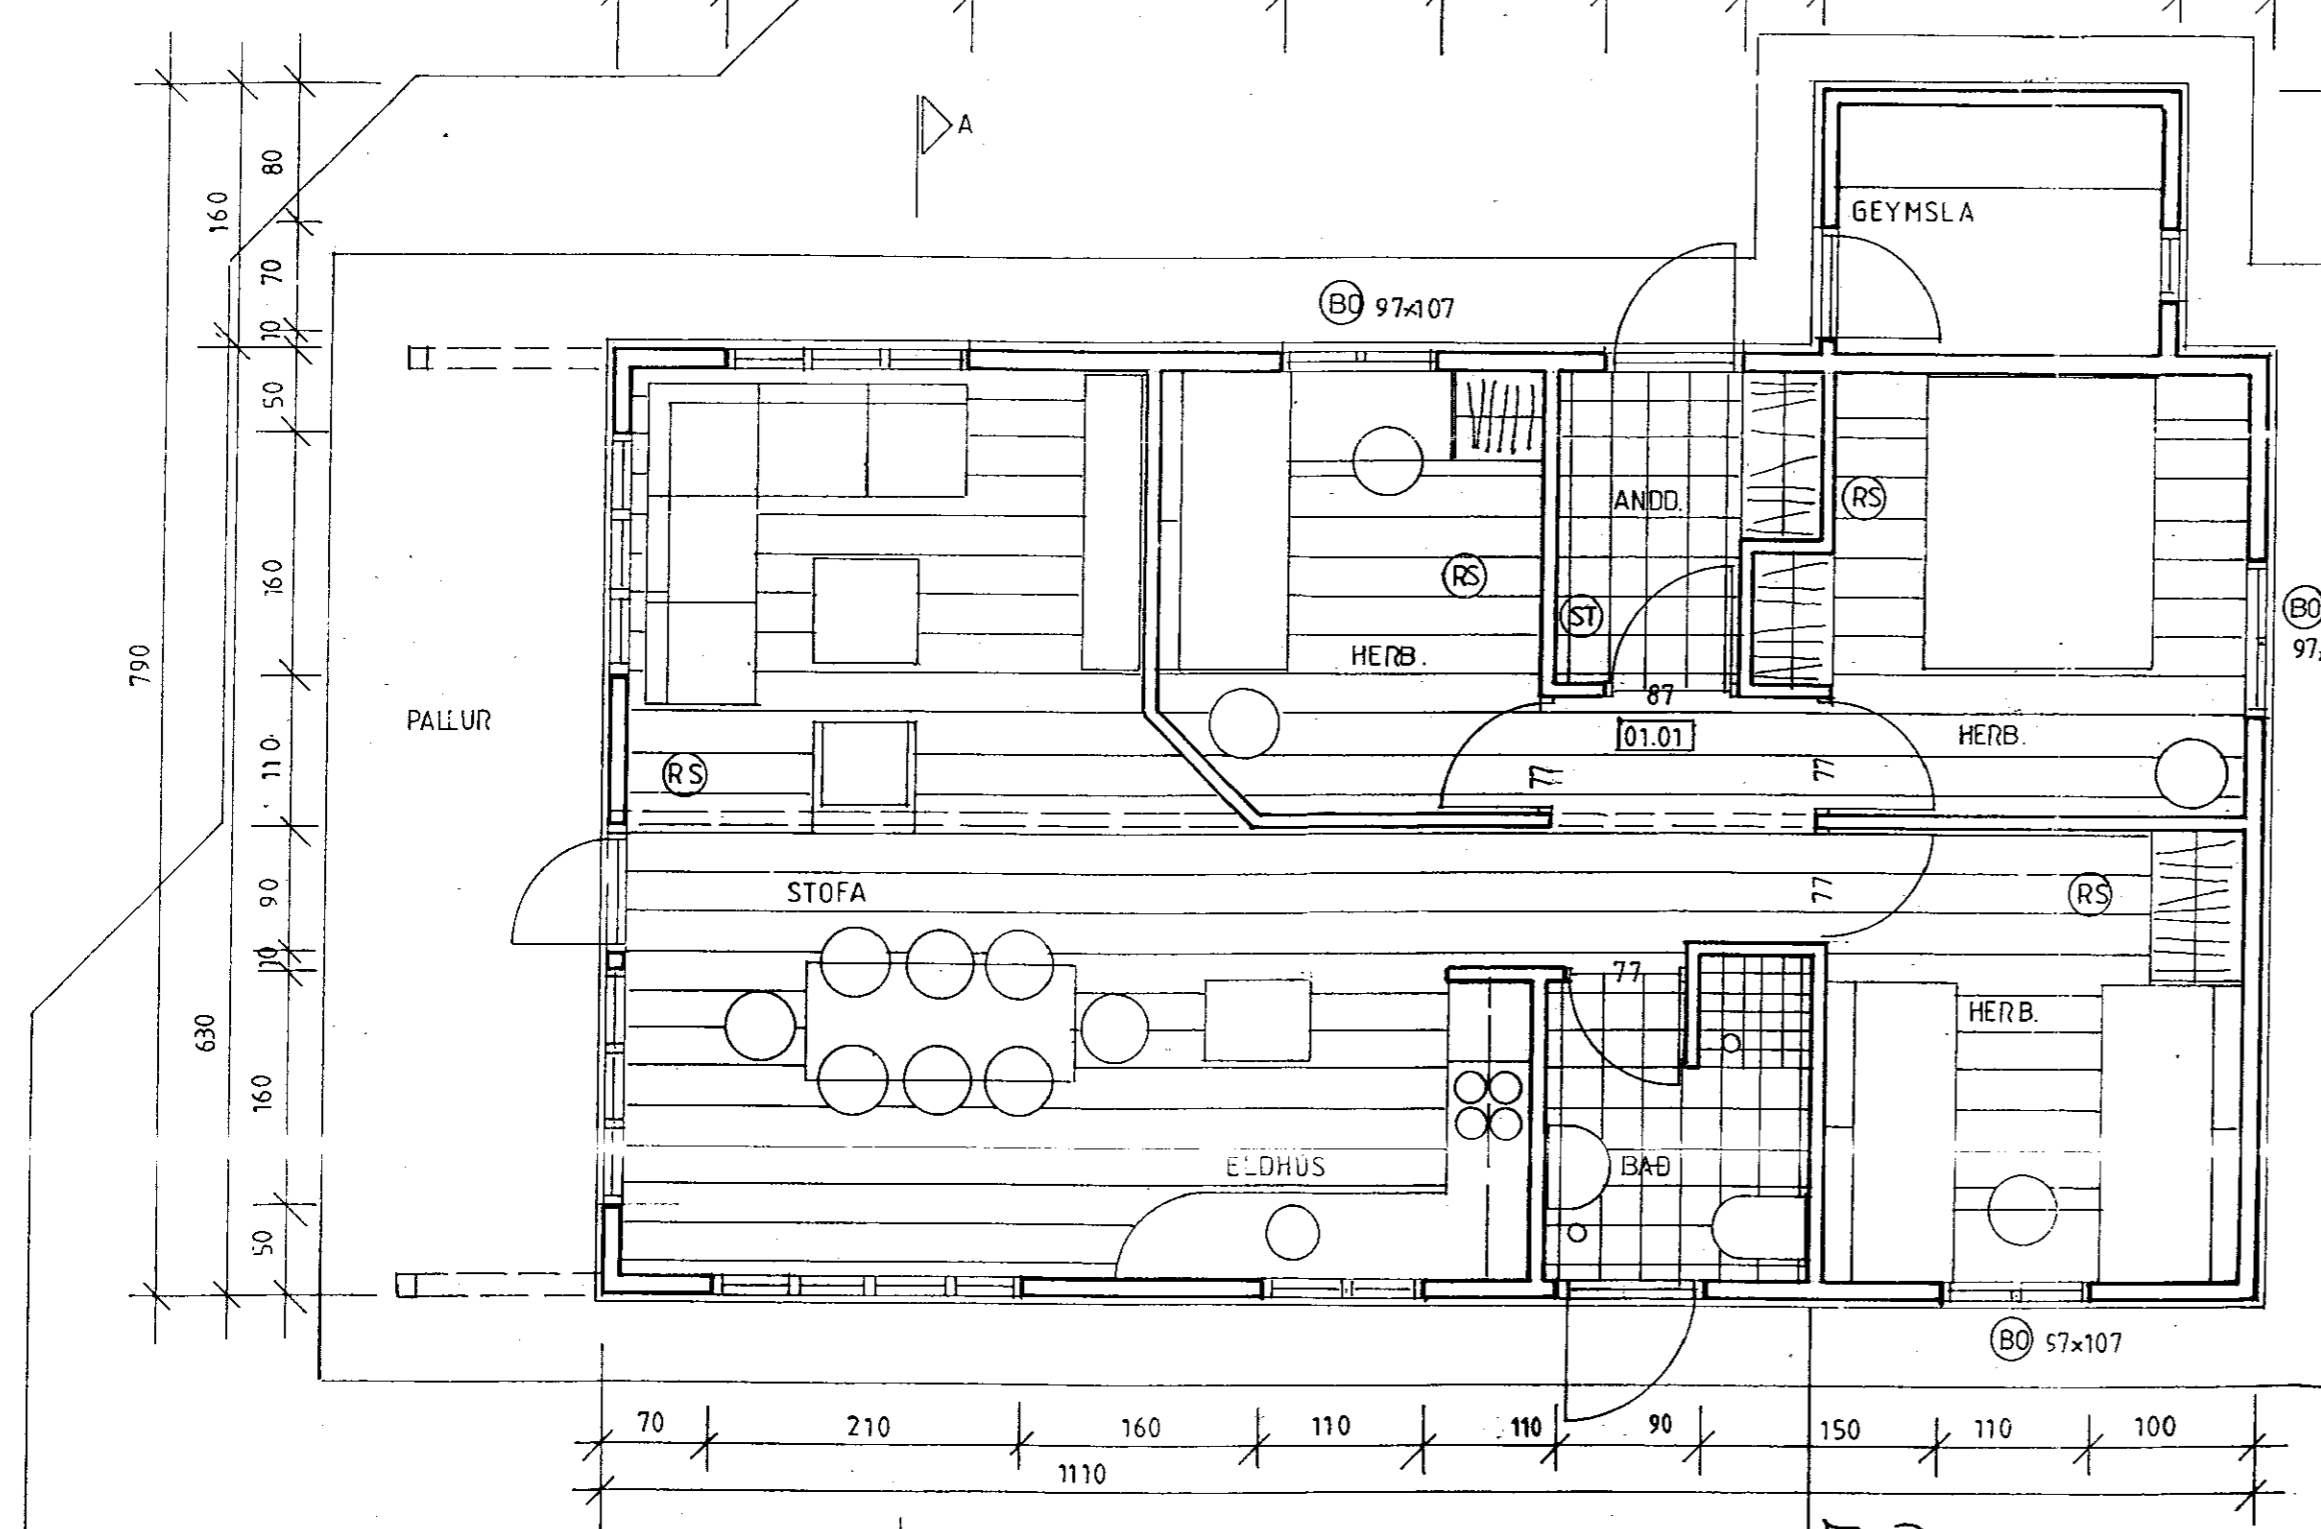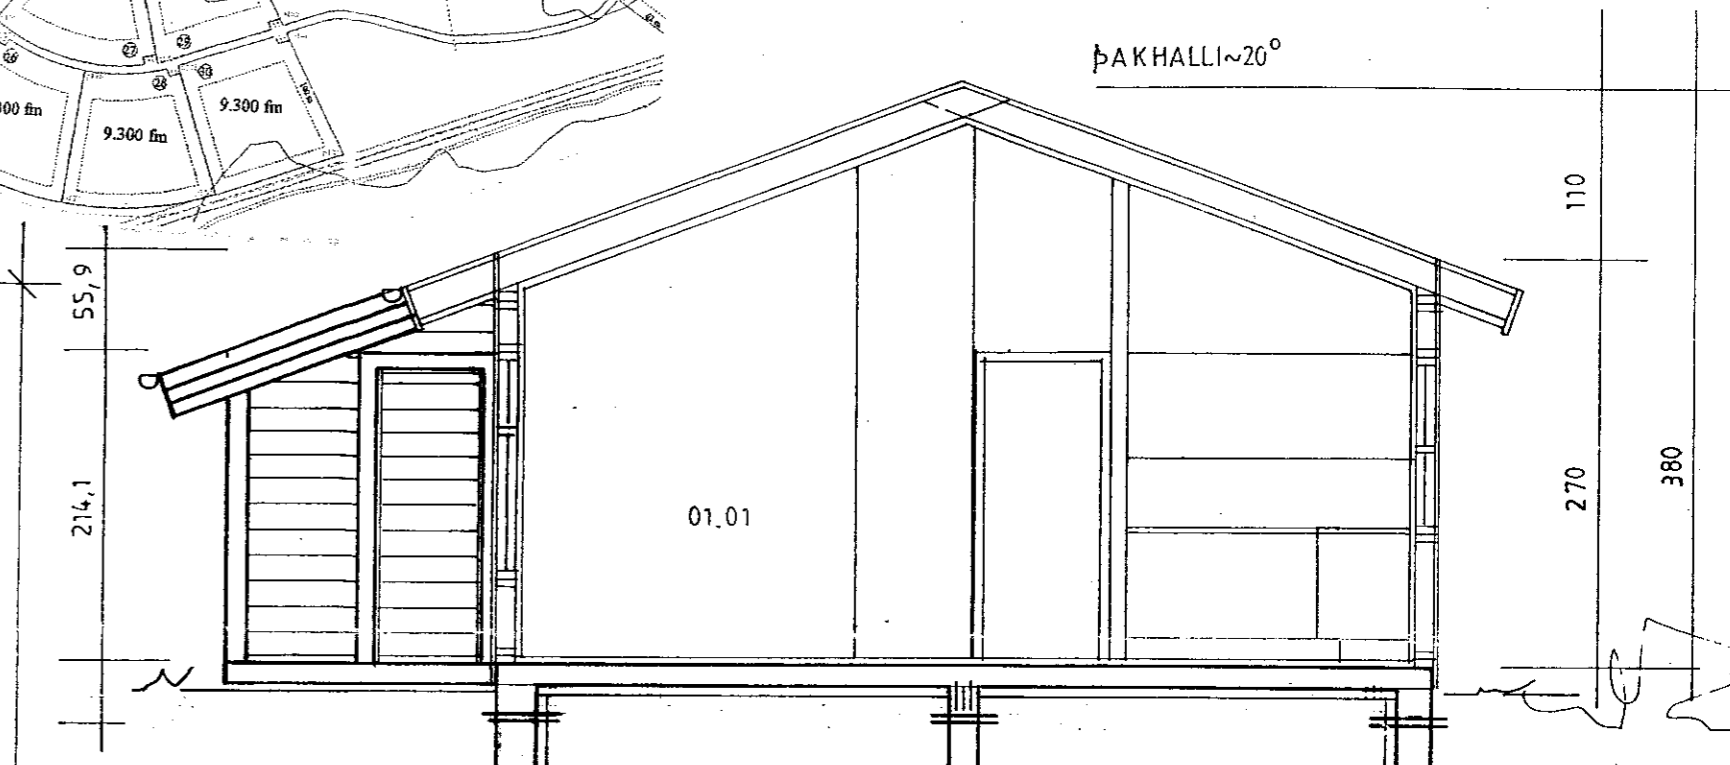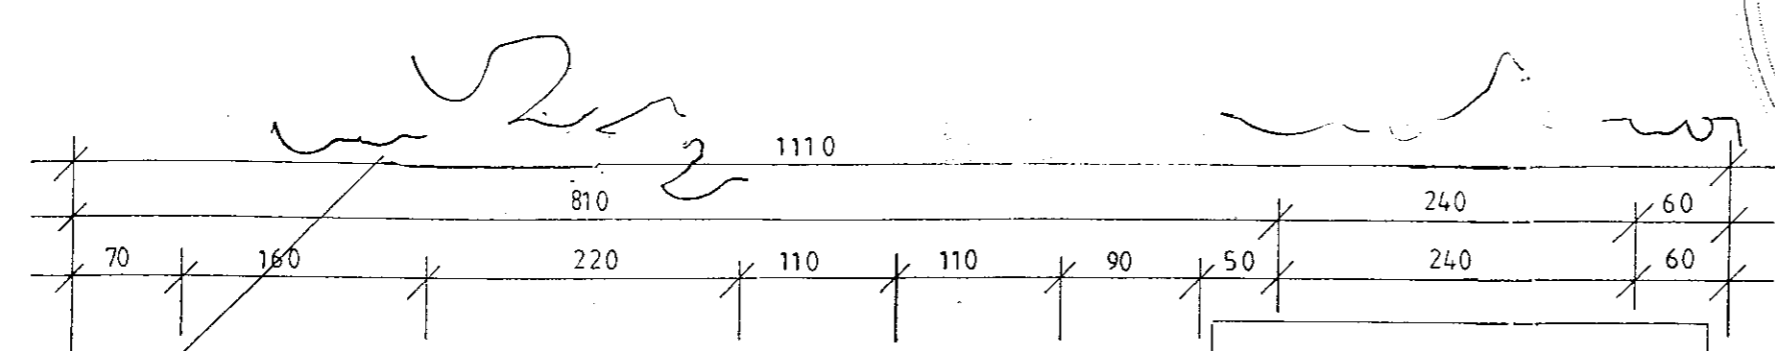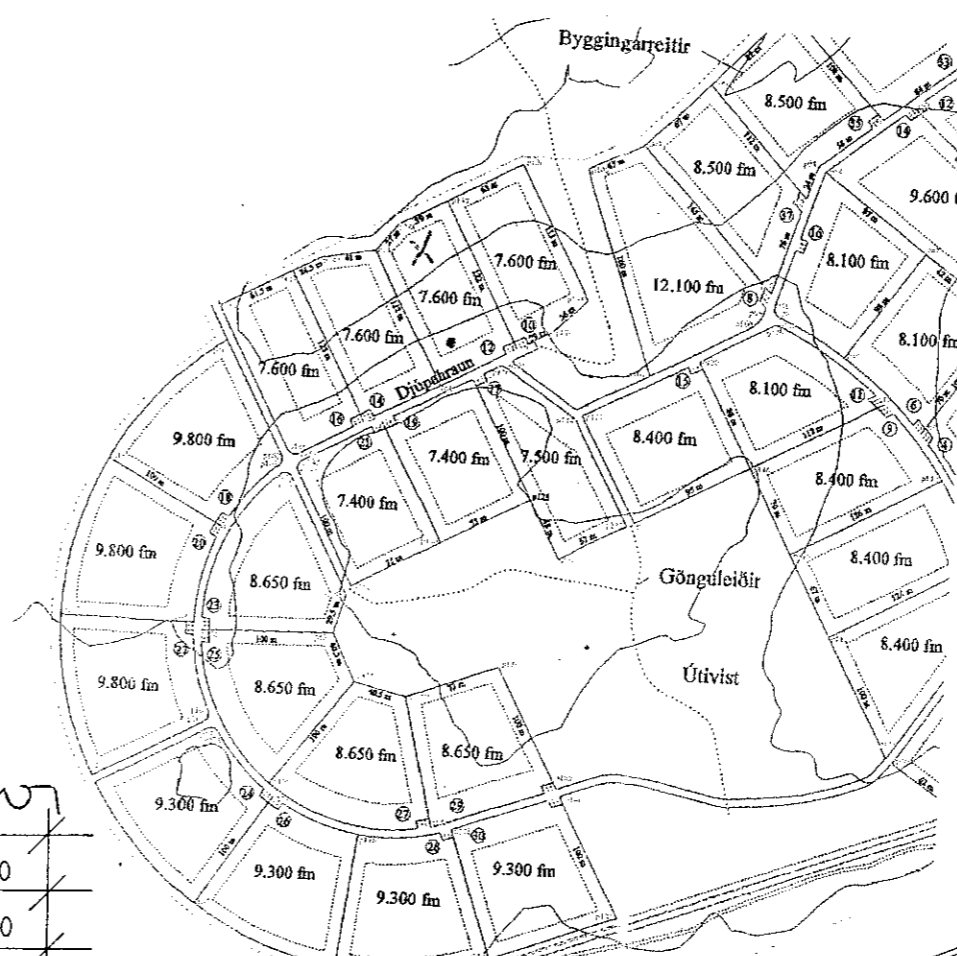

SNIB A-A  
SUMARHÚS: 73,8 M<sup>2</sup> 236,6 M<sup>3</sup>

SUMARHÚS:  
SÖKKLAR: STEYPTIR SÖKKLAR OG GÓLFPLATA, EINANGRUN UNDIR GÓLFPLÖTU  
75MM FRAUÐPLAST OG NIÐUR MEÐ SÖKKLUM.  
ÚTVEGGIR: 48X148MM, 9MM KROSSVIÐUR, LOFTUNARLISTAR OG 21MM KÚPT  
VATNSKLÆNING, EINANGRUN 150MM STEINULL. ÞOLPLAST, LAGNAGRIND OG  
12MM PANILL. ÞAK: SPERRUR 48X198MM, 25X150MM ÞAKKLÆNING, ÞAKPAPPI,  
BÁRUSTÁL, 170MM STEINULL M.VINDPAPPA, ÞOLPLAST, LAGNAGRIND OG  
LOFTAKLÆNING 12MM PANILL. GLUGGAR ERU ÚR FURU MEÐ TVÖPÖLDU GLERI.  
BO=BJÖRGUNAROP, RS=REYKSKINJARI, ST=SLÖKKVITÆKI.  
ROTÞRÓ: STÆRD SKV. REGLUGERÐ UMHVERFISSTOFNUNAR.  
STAÐSETNING ROTÞRÓAR Í SAMRÁÐI VIÐ BYGGINGARFULLTRÚA.

SUMARHÚS Í LANDI MIÐENGIS,  
GRÍMSNESHREPPI,  
DJÚPAHRAUN 12.  
GRUNNMYND OG SNIB MKV. 1:50  
EIG. BENEDIKT EGGERTSSON  
KT. 150350-7869  
2006-06-10  
Jóhannes Pétursson 010448-3959 S - 567-5107  
Sigurður Sigurðsson 021146-2349 S - 566-6613  
johp@isholf.is

**ABS** teiknistofa 566-6613, 567-5107. Nr. 1