


MÓTTEKID

09. SEPT. 2006

Byggháttufrú, uppáv. Arnossýslu og Fisktr.

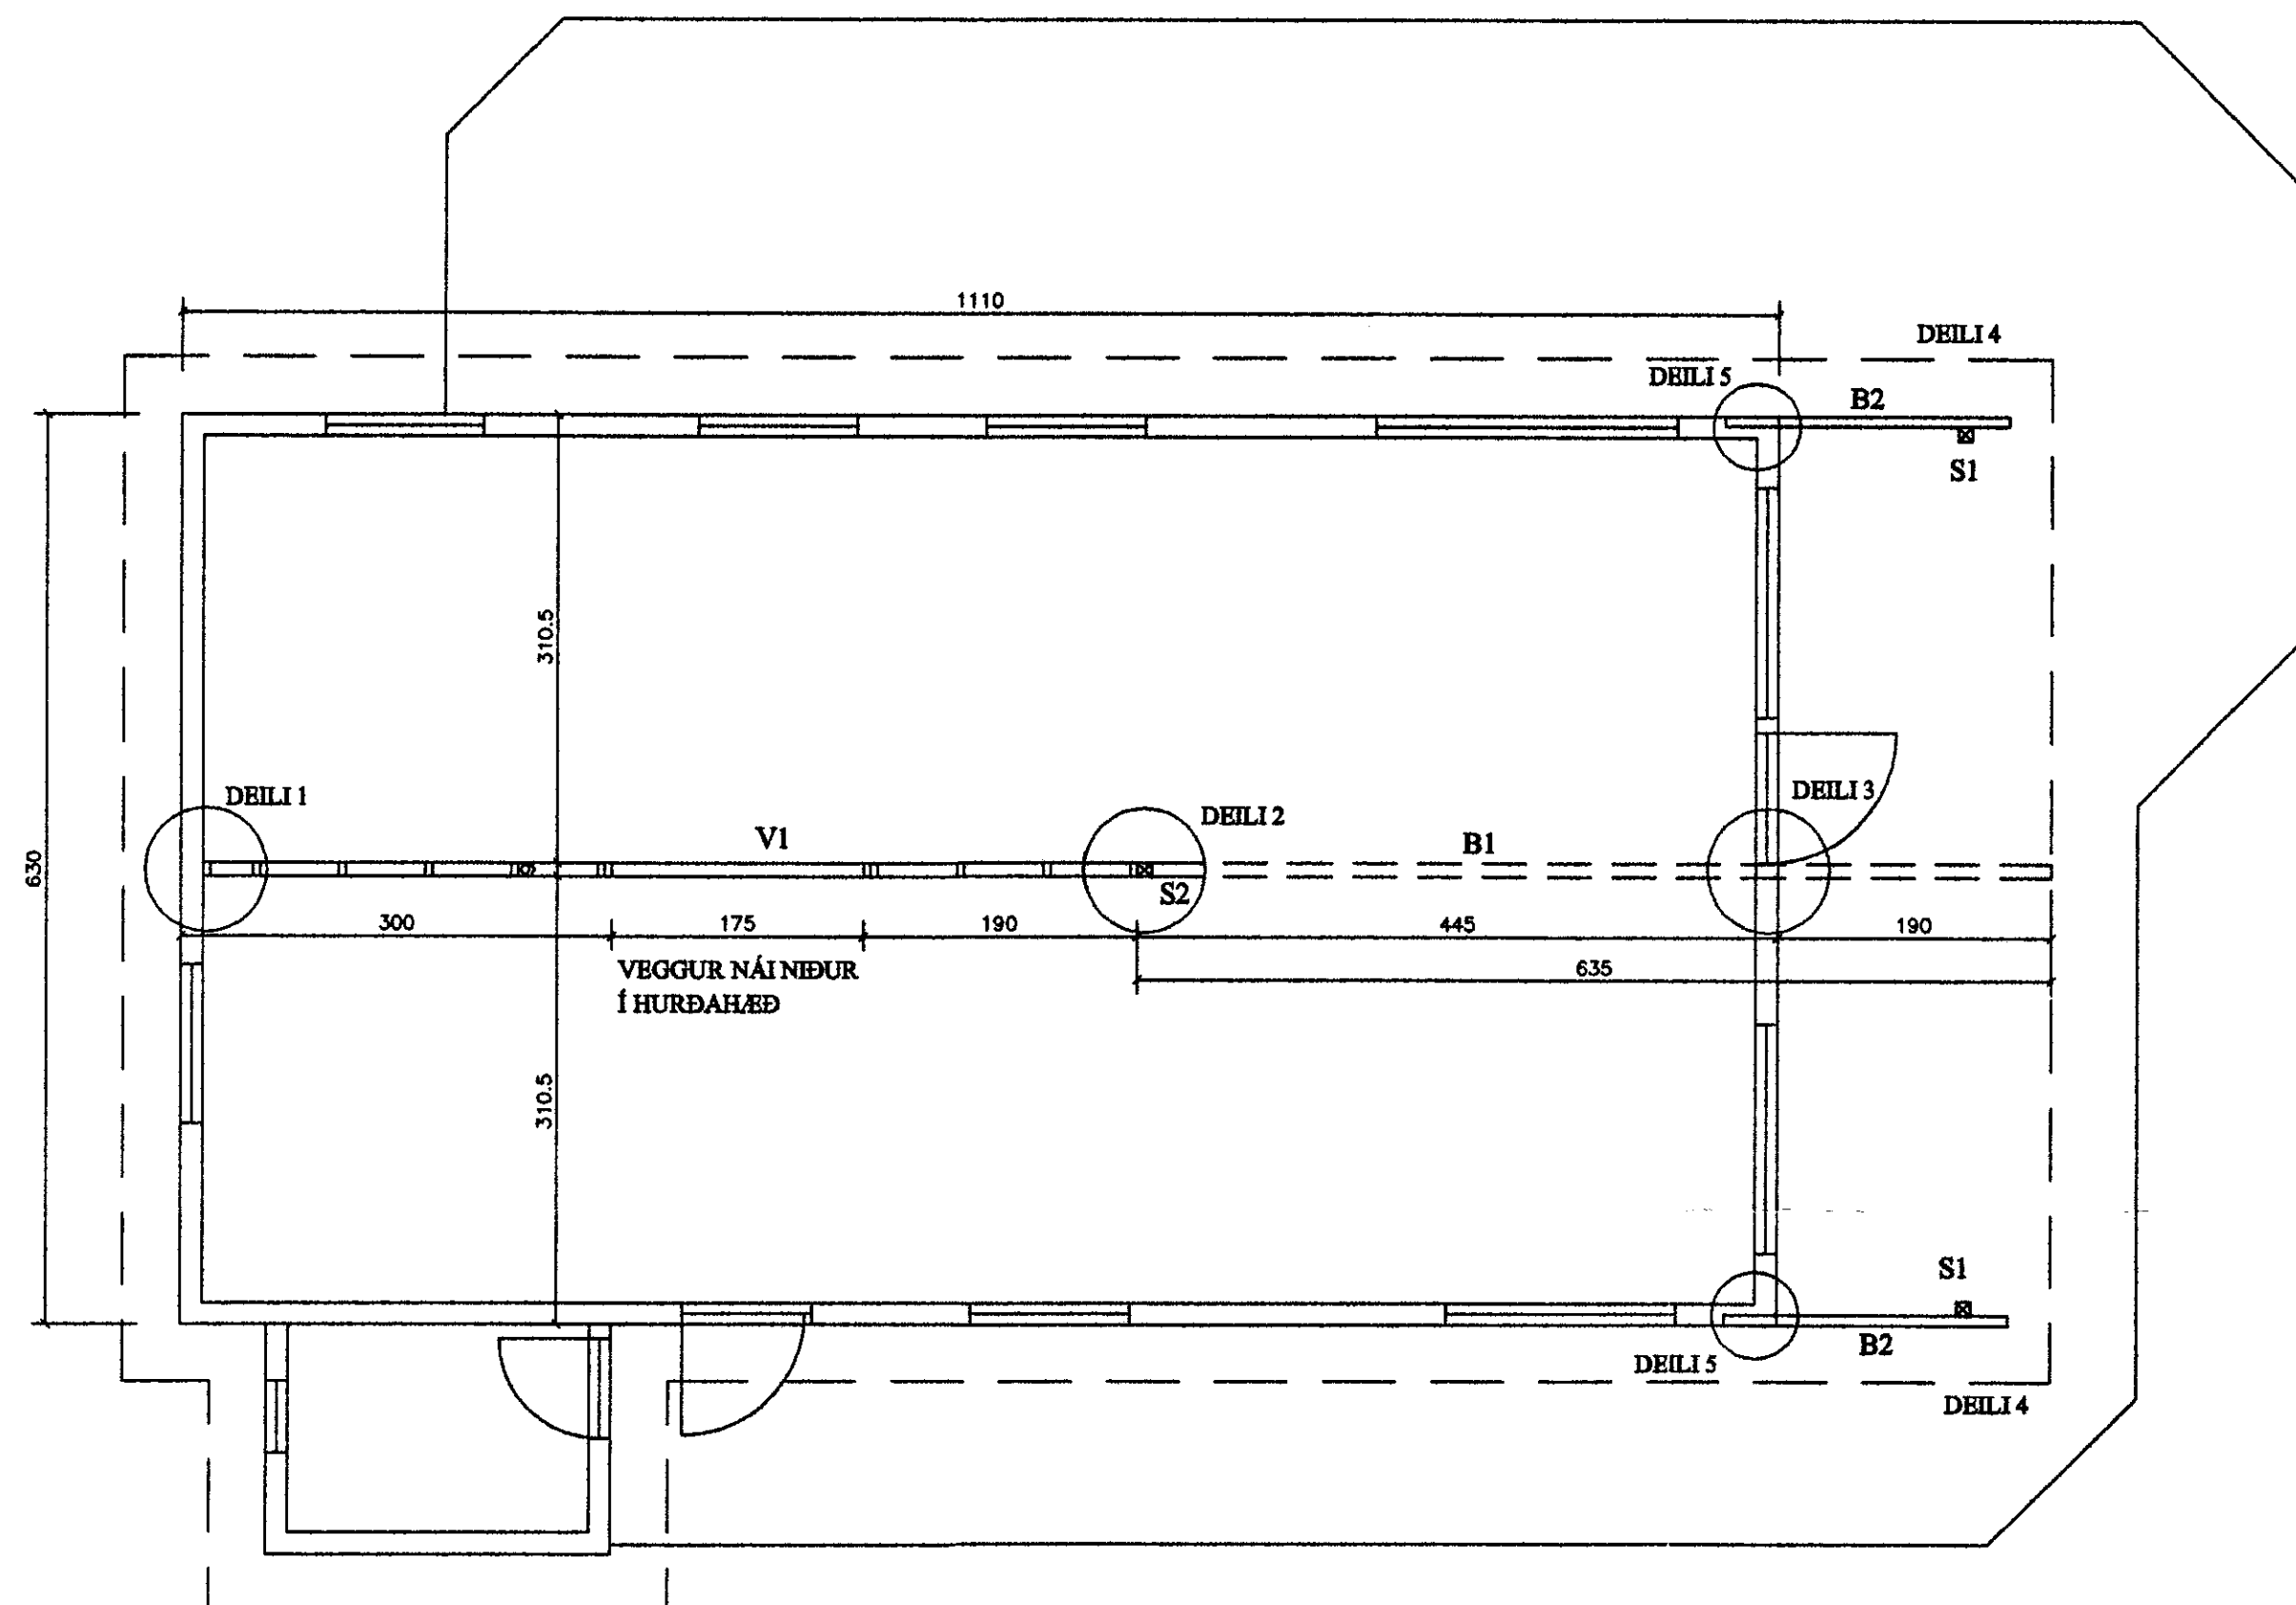

GRUNNMYND BERANDI ÚTVEGGIR, INNVEGGIR  
OG BITAR

SUMARHÚS DJÚPAHRAUN 12 Í LANDI MIDENGIS  
GRÍMSNESHREPPI  
GRUNNMYND MÁLSETNING BERANDI VEGGJA  
06. JÚLÍ 2006. MKV. 1:50.

Jóhannes Pétursson 010448-3959 S - 567-5107

Sigurður Sigurðsson 021146-2349 S - 566-6613

**ABS** teiknistofa S - 566-6613, 567-5107 Nr. VE1