


Samþykkt
19 AUG. 2008
Ólafur Kjartan
Byggingarhluttrúi uppsýnta Árnassýslu

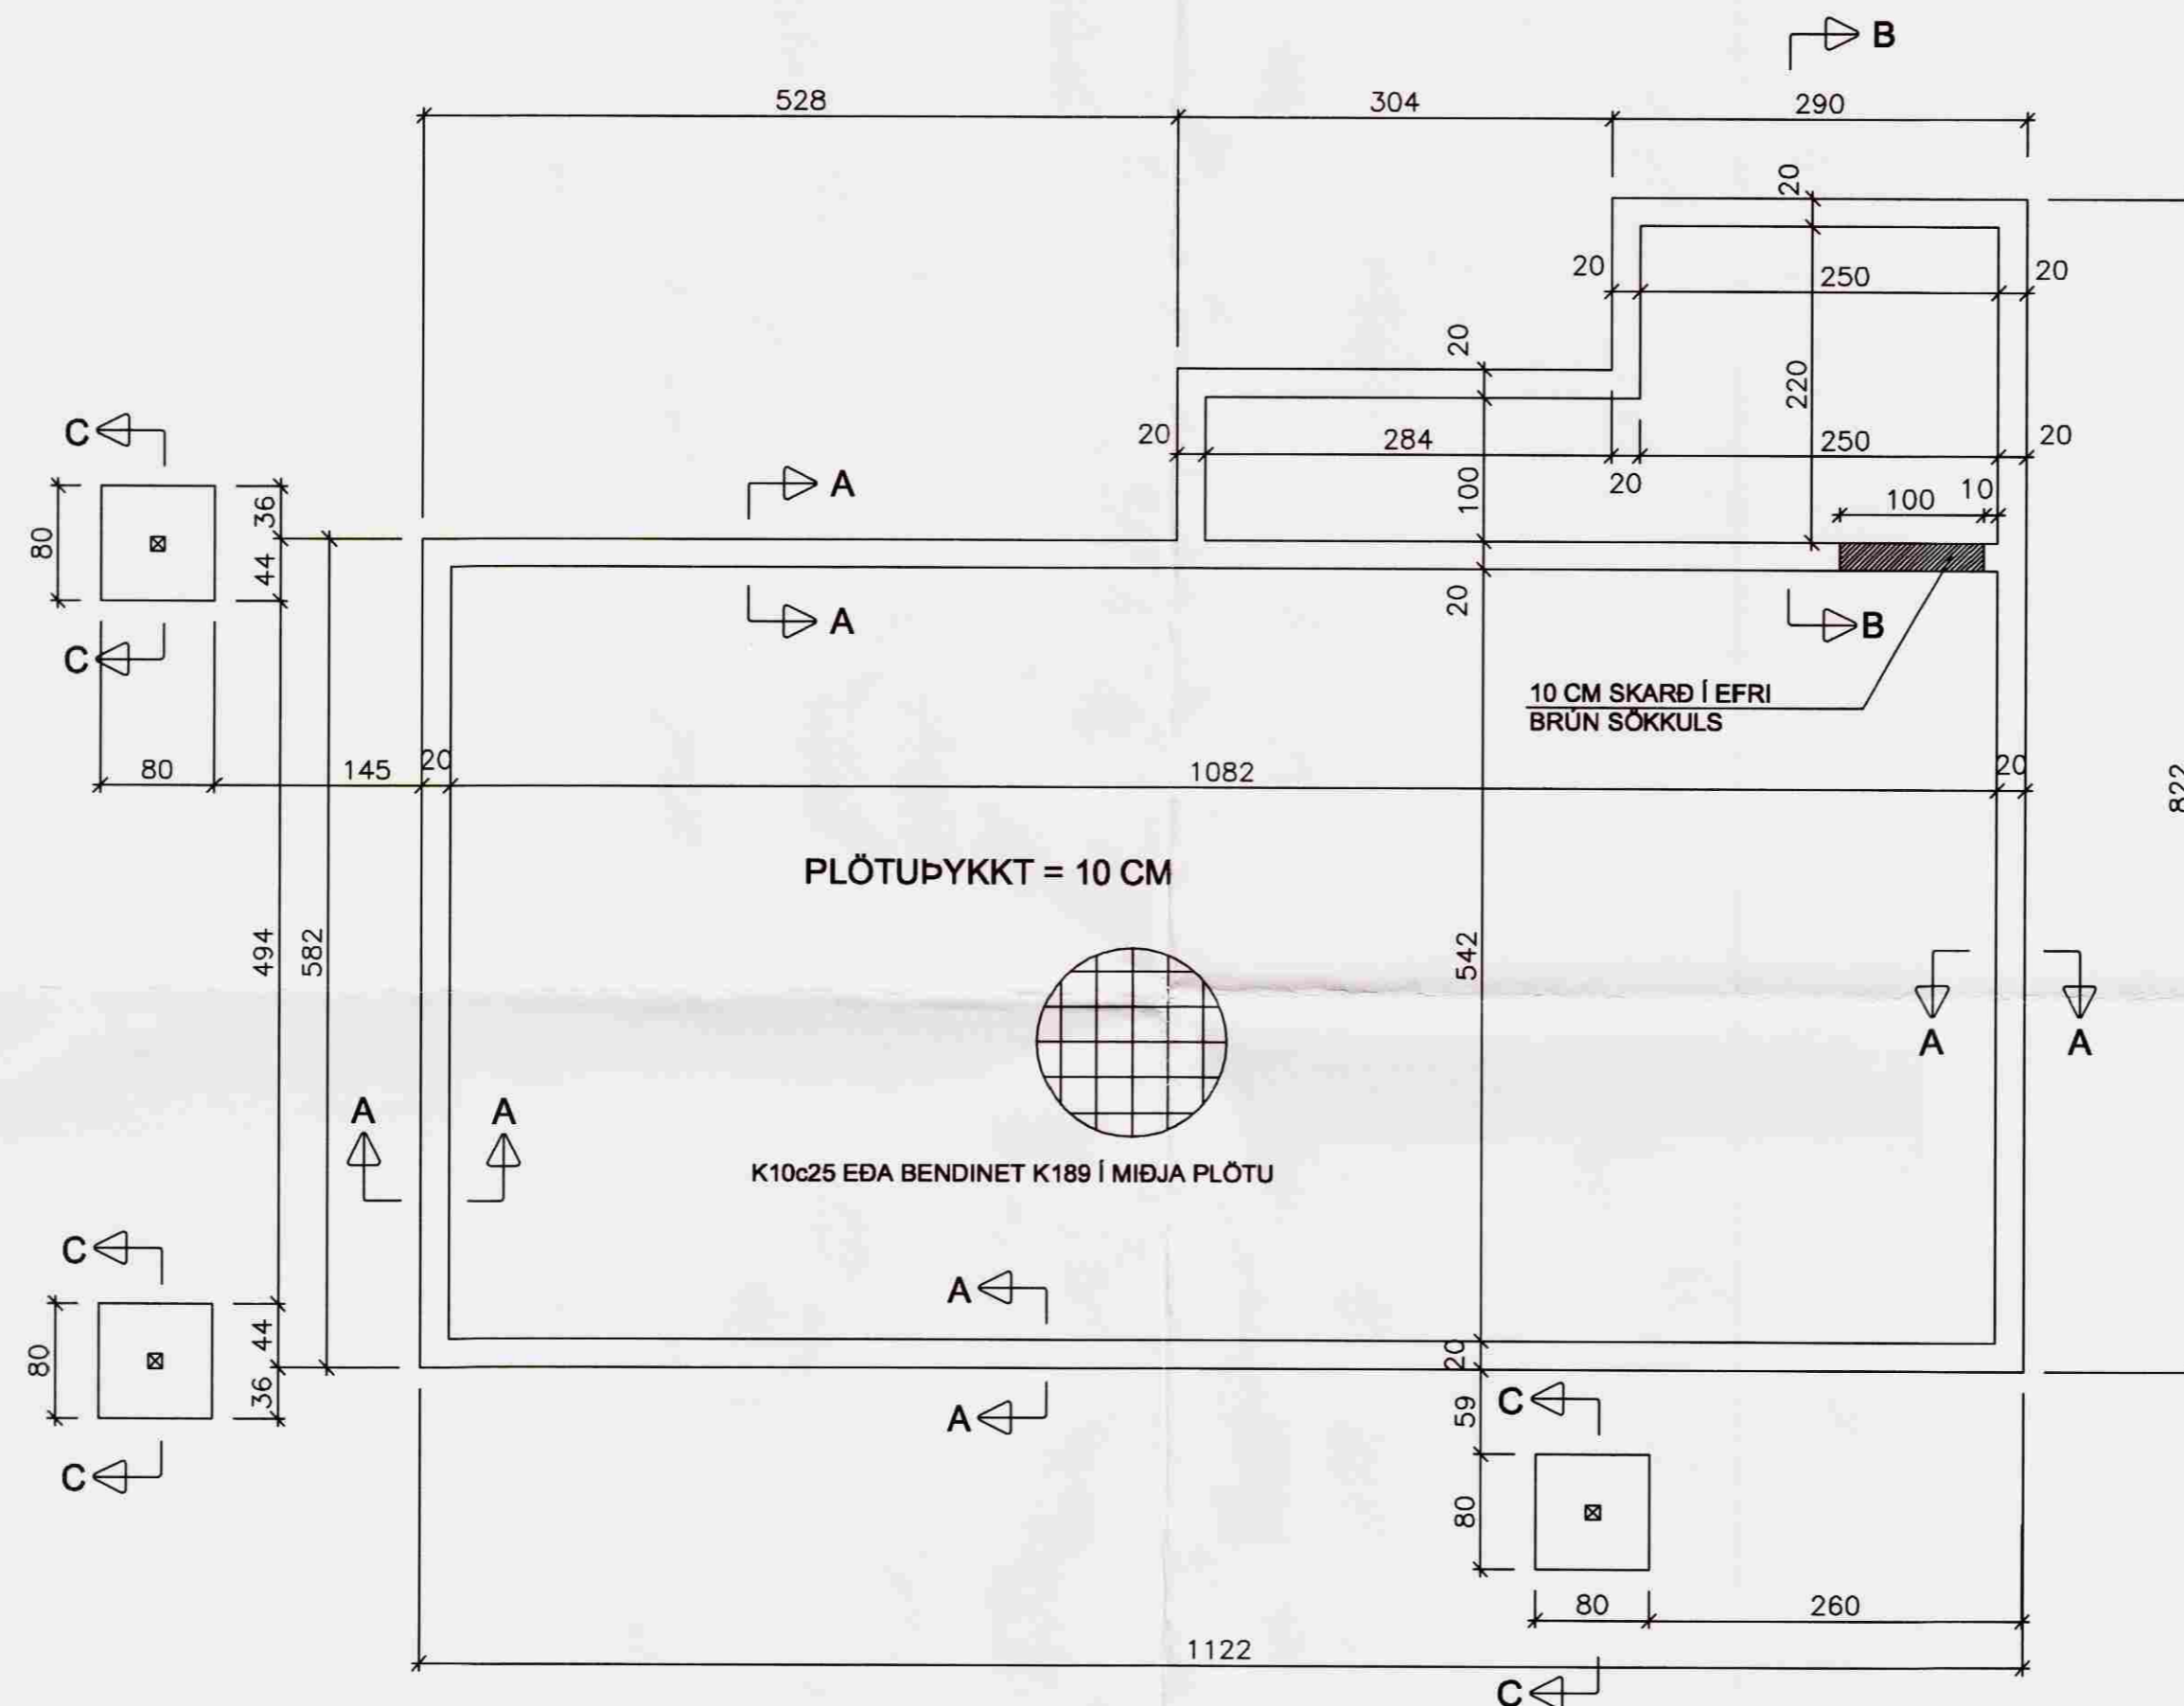

GRUNNMYND

SKÝRINGAR:

UNDIRSTÖÐUJARÐVEGUR ER ÞJÓPPUÐ FROSTFRÍ FYLLING
EÐA KLÖPP. MESTA ÁLAG ER 300 KN/M²

STEYPUGÆÐI: S 250
STÁLGÆÐI: KS 40

LANGJÁRN Í UNDIRSTÖÐUM SKAL SKEYTA UM HORN

EF EKKI ER ANNAÐ SÝNT SKAL SETJA 2 K10 UM ÖLL
OP, SEM NÁI 60 CM ÚT FYRIR OPIN

UNDIR GÓLFPLÖTU SKAL EINANGRA MEÐ
75 MM PLASTEINANGRUN

Haukur Margeirsson byggingarverkfræðingur
Verkfræðistofa - Suðurlandsbraut 8 - 108 Reykjavík
Sími 562 2234 - GSM 699 8260 - Fax 552 3090
kt. 070249 3919 - netfang: haukurm@simnet.is

VERKHEITI		
DJÚPAHRAUN 2 GRÍMSNESS- OG GRAFNINGSHREPPI		
HEITI TEIKN		
UNDIRSTÖÐUR, GRUNNMYND		
HANNAÐ	DAGS.	VERKNR.
HM	26. SEPT. 2007	070911
TEIKNAD	KVARÐI	TEIKN NR.
HM	1:50	201