




Veggur 5 - 1:50

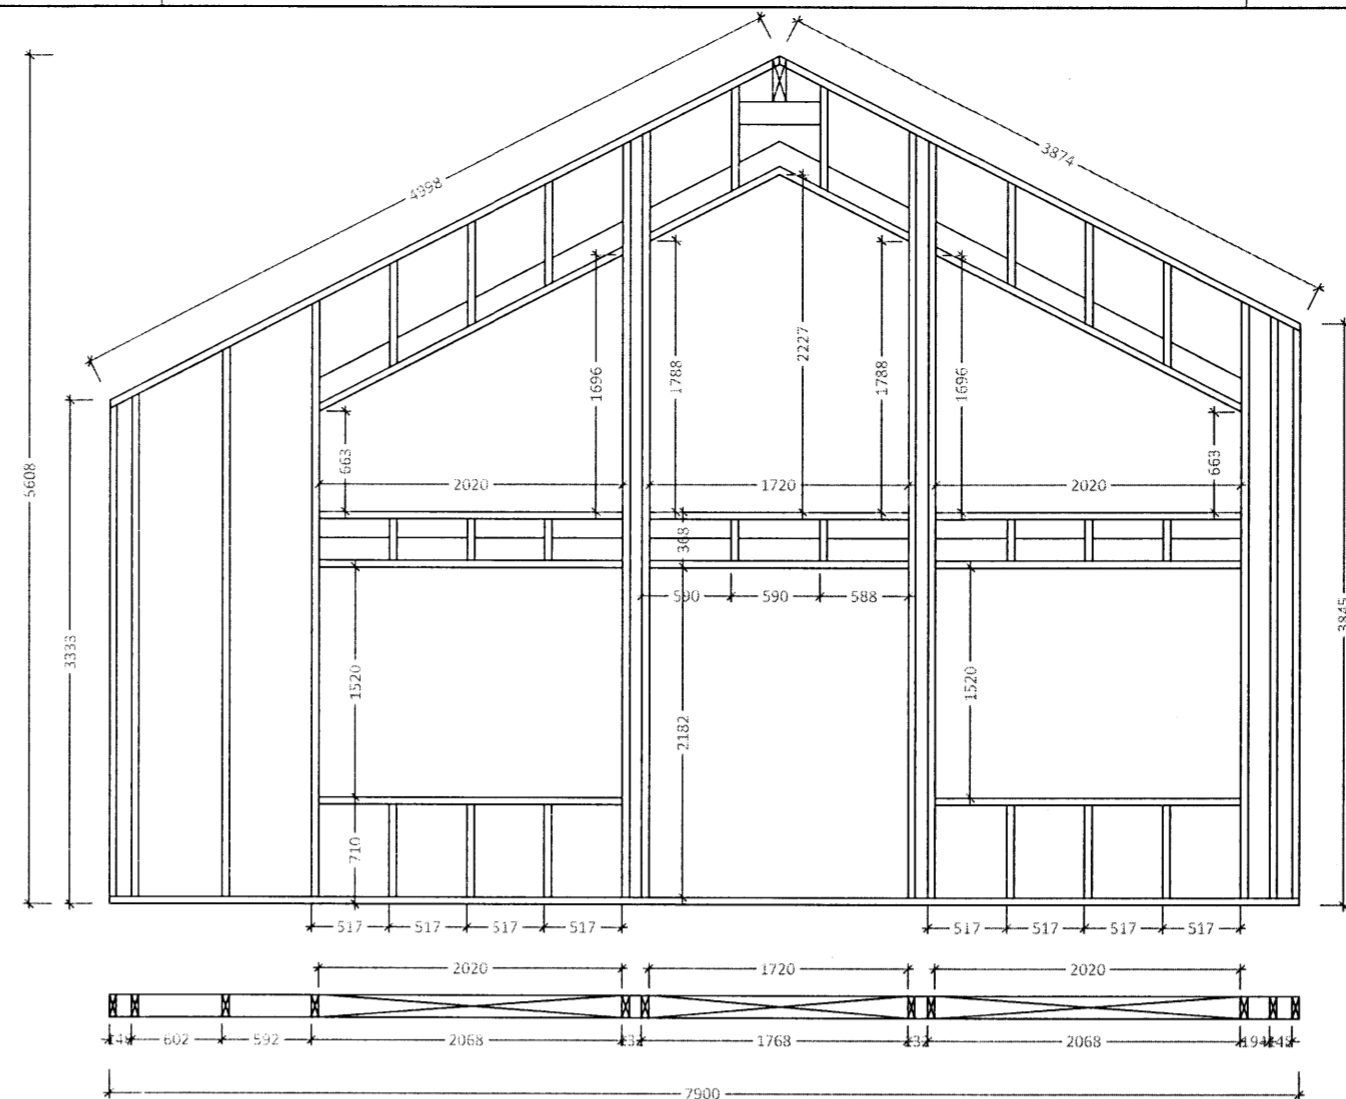


Veggur 6 - 1:50

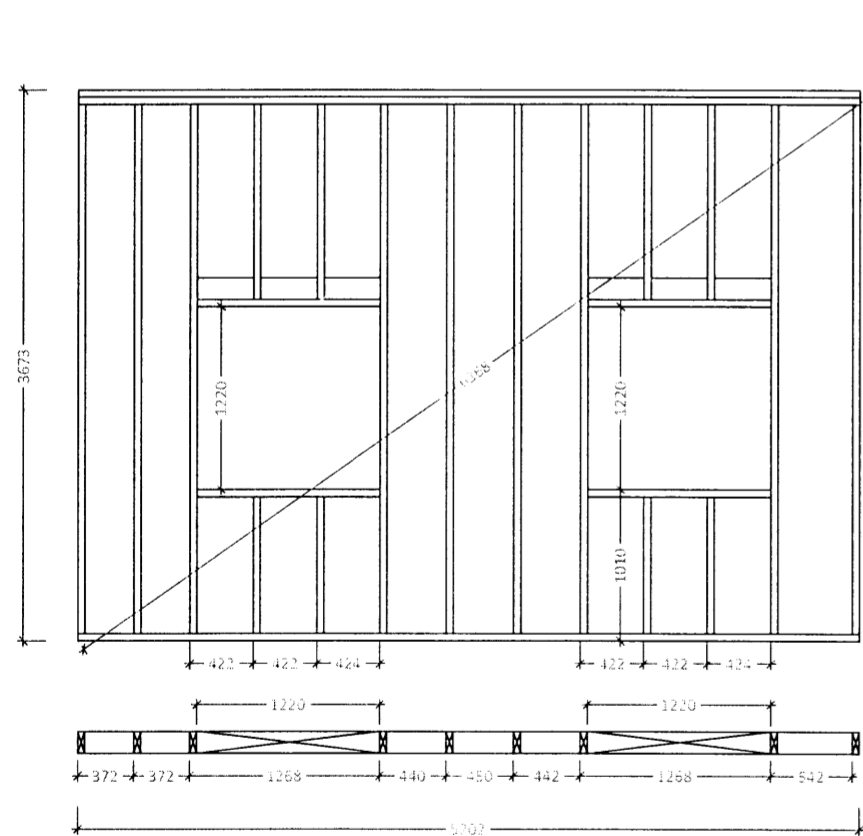


Veggur 1 - 1:50

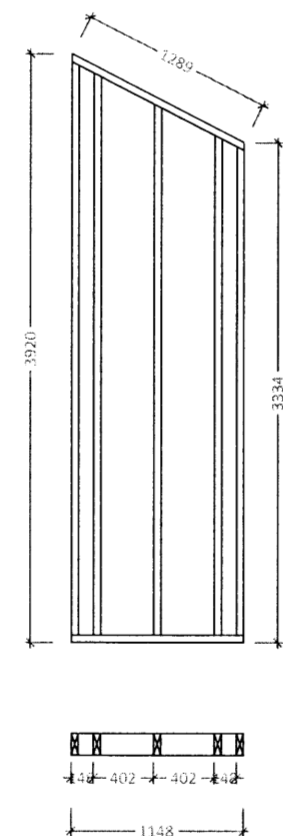


Veggur 2 - 1:50

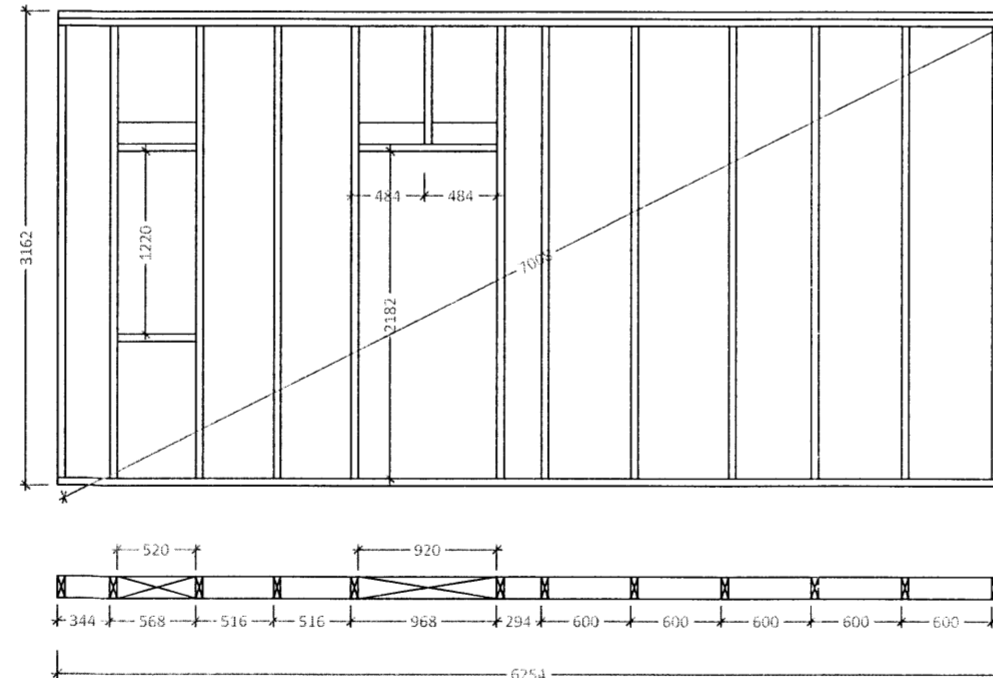

Veggur 3 - 1:50

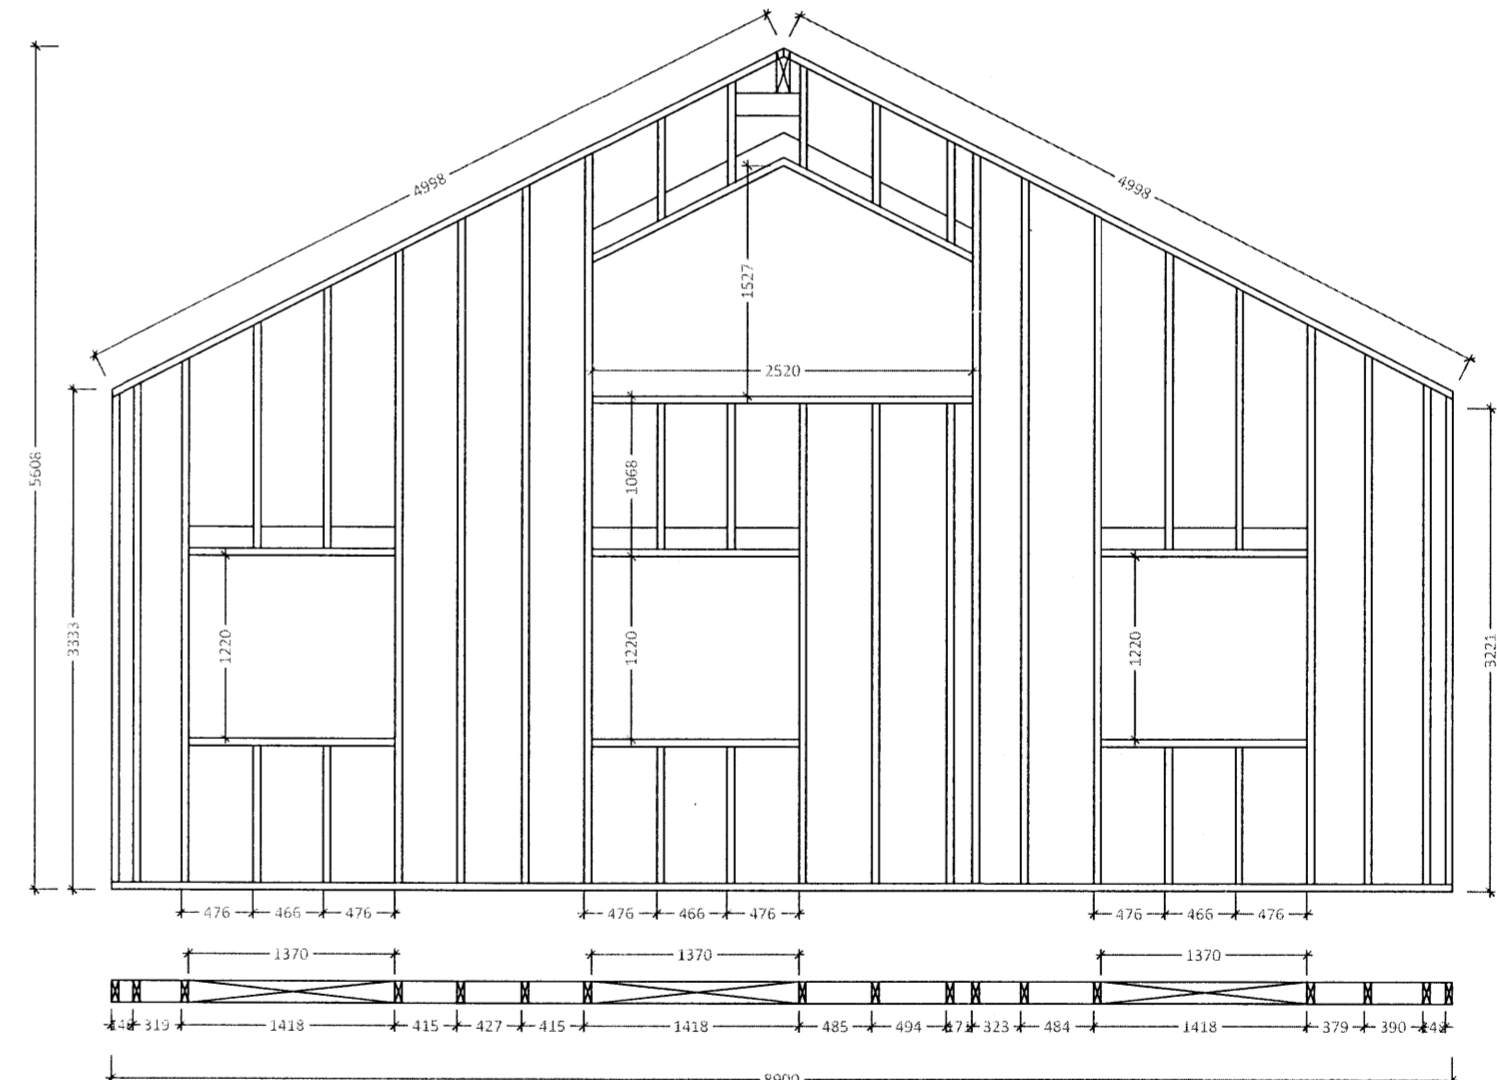

Veggur 4 - 1:50

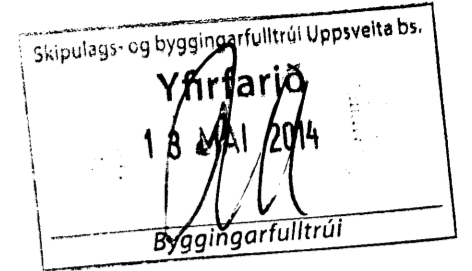

Nr.	Dags.	Breyting	Hannað

Útveggir hússins eru byggðir úr 48x148mm timburstoðum með mesta millibili stoða c/c600mm. Allar stoðir skal festa með 125mm nøglum og vinklum 160x50x3,0x40 negldum með 8stk í efri flangs og með 12x185mm múrbolta í neðri flangs sem fer í gegnum fótstycki og ofan í sökkul. Vinkla skal stoðir að ofan með sömu vinklum, negldir eins í efri frangs en boltaðir í gegnum tvöfalt yfirstykki með 17x170mm borðboltum. Utan á útveggi skal setja 9mm krossvið til vindstífgar og sem vindvörn sem neglist í urethan lím með S31/50 c/c 150mm.

Öll fótstycki veggjagrindar skal vera gagnvarið.
Allur saumur skal vera heitgalvanhúðaður.

Verkheiti: Frístundahús		
Heimilisfang: Dvergahraun 23, Miðengi Árnessýslu		
Teikning: Veggjagrindur	Hannað: Guðni	Teiknað: Húnbogi
-	Mælikvarði: sjá teikn	Blaðastærð: A2
-	Dags.: 05.05.2014	Verk. Nr.: XX-XXXX
Undirskrift og kennitala hönnuðar: <i>Guðni S. Sigurðsson 250582-4479</i>		
Undirskrift og kennitala hönnunarstjóra:		
Guðni S. Sigurðsson Selás 13, 260 Reykjanesbæ Sími: 868-0528 Netfang: www.riss.is	Teikning nr. 203	Útgáfa 1
HÖNNUÐUR ASKILUR SÉR ALLAN RÉTTI Á TEIKNINGUM - FJÓLFOLDUN ER HÁÐ SKRIFLEGU SAMÞYKKI		