


Skipulags- og byggingarfulltrúi Uppsveita bs.  
**Yfirfarið**  
 11 SEPT. 2014  
*[Signature]*  
 Byggingarfulltrúi

Nr.	Dags.	Breyting	Hannað

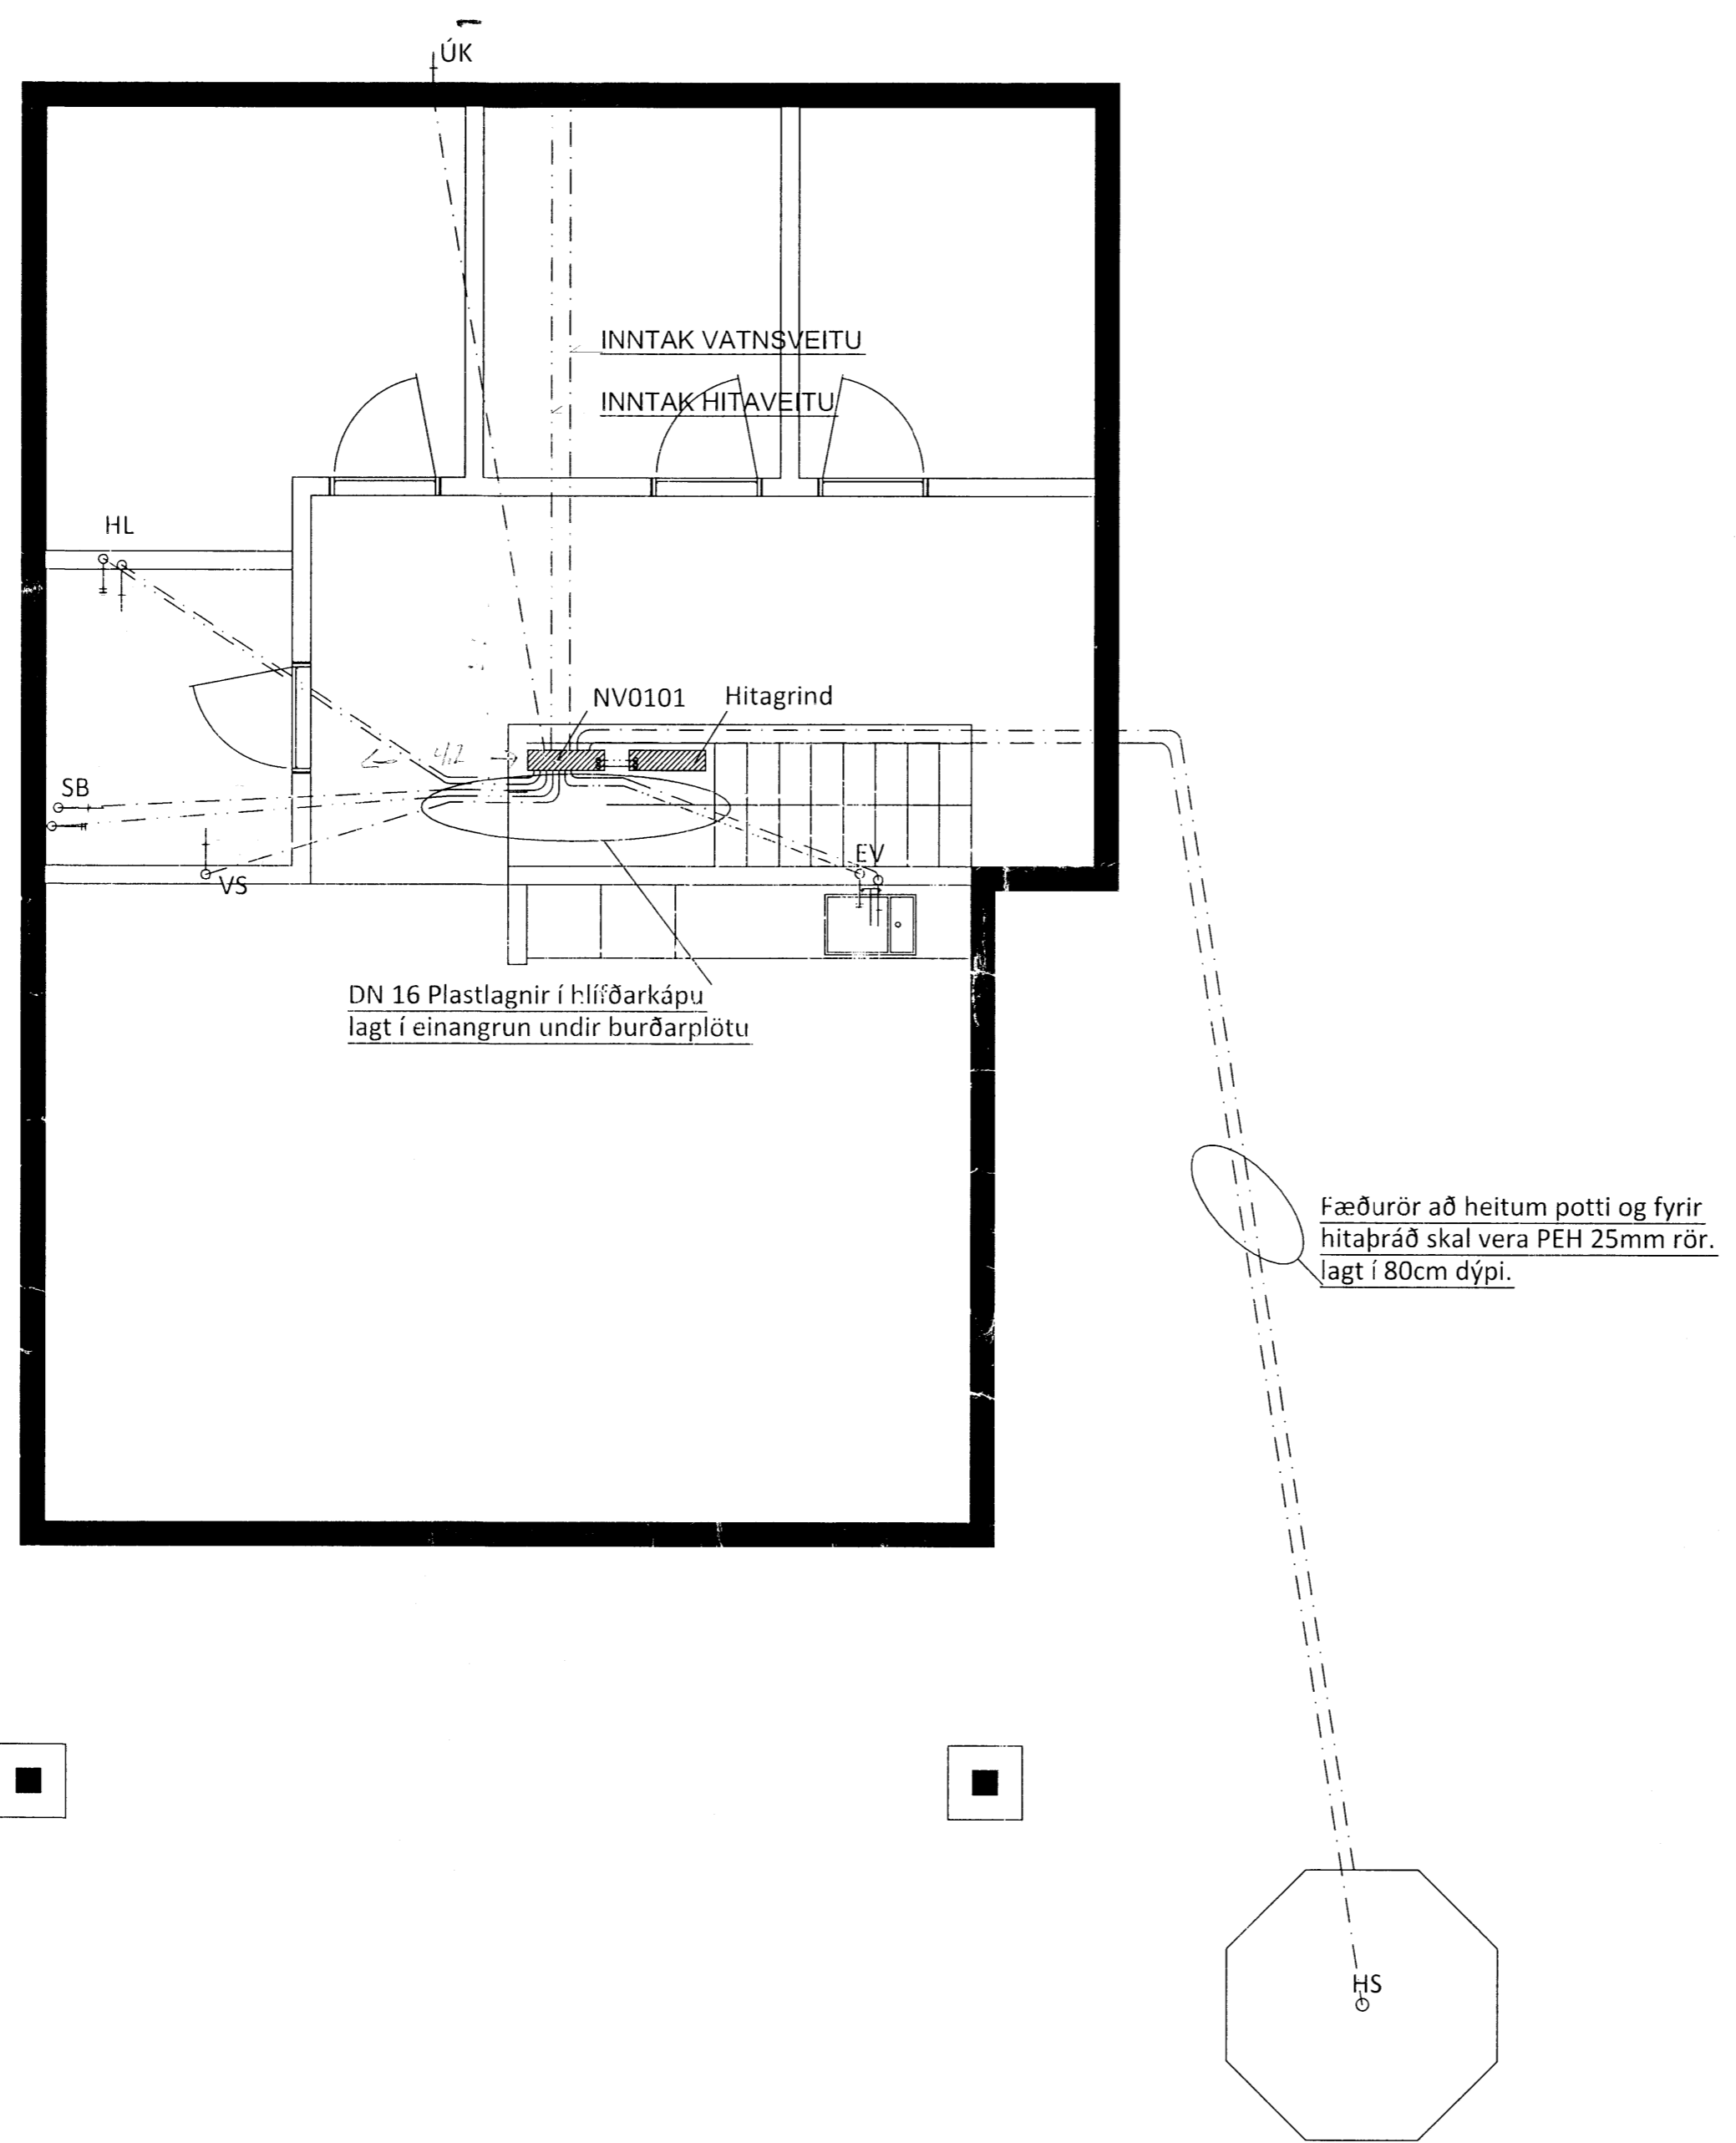

**EFNISGÆÐI:**  
 ALLT LAGNÆFNI SKAL VERA VOTTAD SKV: BYGGINGARREGLUGERÐ

SJÁ ALMENNAR SKÝRINGAR Á TEIKNINGU NR: P00

NEYSLUVATNSLAGNIR ÚR PLASTI SKULU VERA HITAPOLIN PEX- PB- EÐA PP-RÖR OG SKULU TENGI VERA AFSINKUNARPOLIN. HÆSTI NOTHITI VATNS ER 65°C FYRIR PP-RÖR, EN 70°C FYRIR PEX- OG PB-RÖR. HÆSTI NOTPRÝSTINGUR Í LAGNAKERFINU MÁ EKKI FARA YFIR 1 MPa.

FARA SKAL EFTIR LEIÐBEININGUM FRAMLEIÐANDA UM NOTKUN OG MEÐFERÐ EFNISIN, EINNIG ÁKVÆÐUM BYGGINGARREGLUGERÐAR OG ÍSLENSKRA STAÐLA SEM HÚN VÍSAR TIL, Þ.M.T. ÍST 67 OG DS-439.

**Heitur pottur:**

Setlaugar skal vera með læsanlegu loki til að hylja hana þegar hún er ekki í notkun. Barmur setlaugar skal vera a.m.k. 0,40 m yfir göngusvæði umhverfis hana.

Blöndunartæki verða sett upp fyrir heitan pott, segulloki lokar fyrir framrás vatns ef hiti fer uppi 50°C.

Neysluvatn, grunnmynd 1:50

Verkheiti:	
Frístundahús	
Heimilisfang:	
Dvergahraun 23, Miðengi Árnessýslu	
Teikning:	Hannað: Guðni
Verkteikning	Teiknað: Húnbogi
	Mælikvarði: sjá teikn
	Bláðastærð: A2
	Dags.: 20.05.2014
	Verk. Nr.: XX-XXXX
Undirskrift og kennitala:	Guðni Sigurbjörn Sigurðsson Kt. 250582-4479
Undirskrift og kennitala hönnunarstjóra:	
Guðni S. Sigurðsson Selás 13, 260 Reykjanesbæ Sími: 868-0528 Netfang: www.riss.is	Teikning nr. <b>P06</b>
Útgáfa	

HÖNNUNUR ÁSKILUR SÉR ALLAN RÉTT Á TEIKNINGUM - FJOLFOLDUN ER HÁÐ SKRIFLEGU SAMÞYKKI