


Samþykkt

29 APR. 2008


*Hilgi Þorvaldur*  
Byggingarfulltrúi uppsveita Árnæssýslu

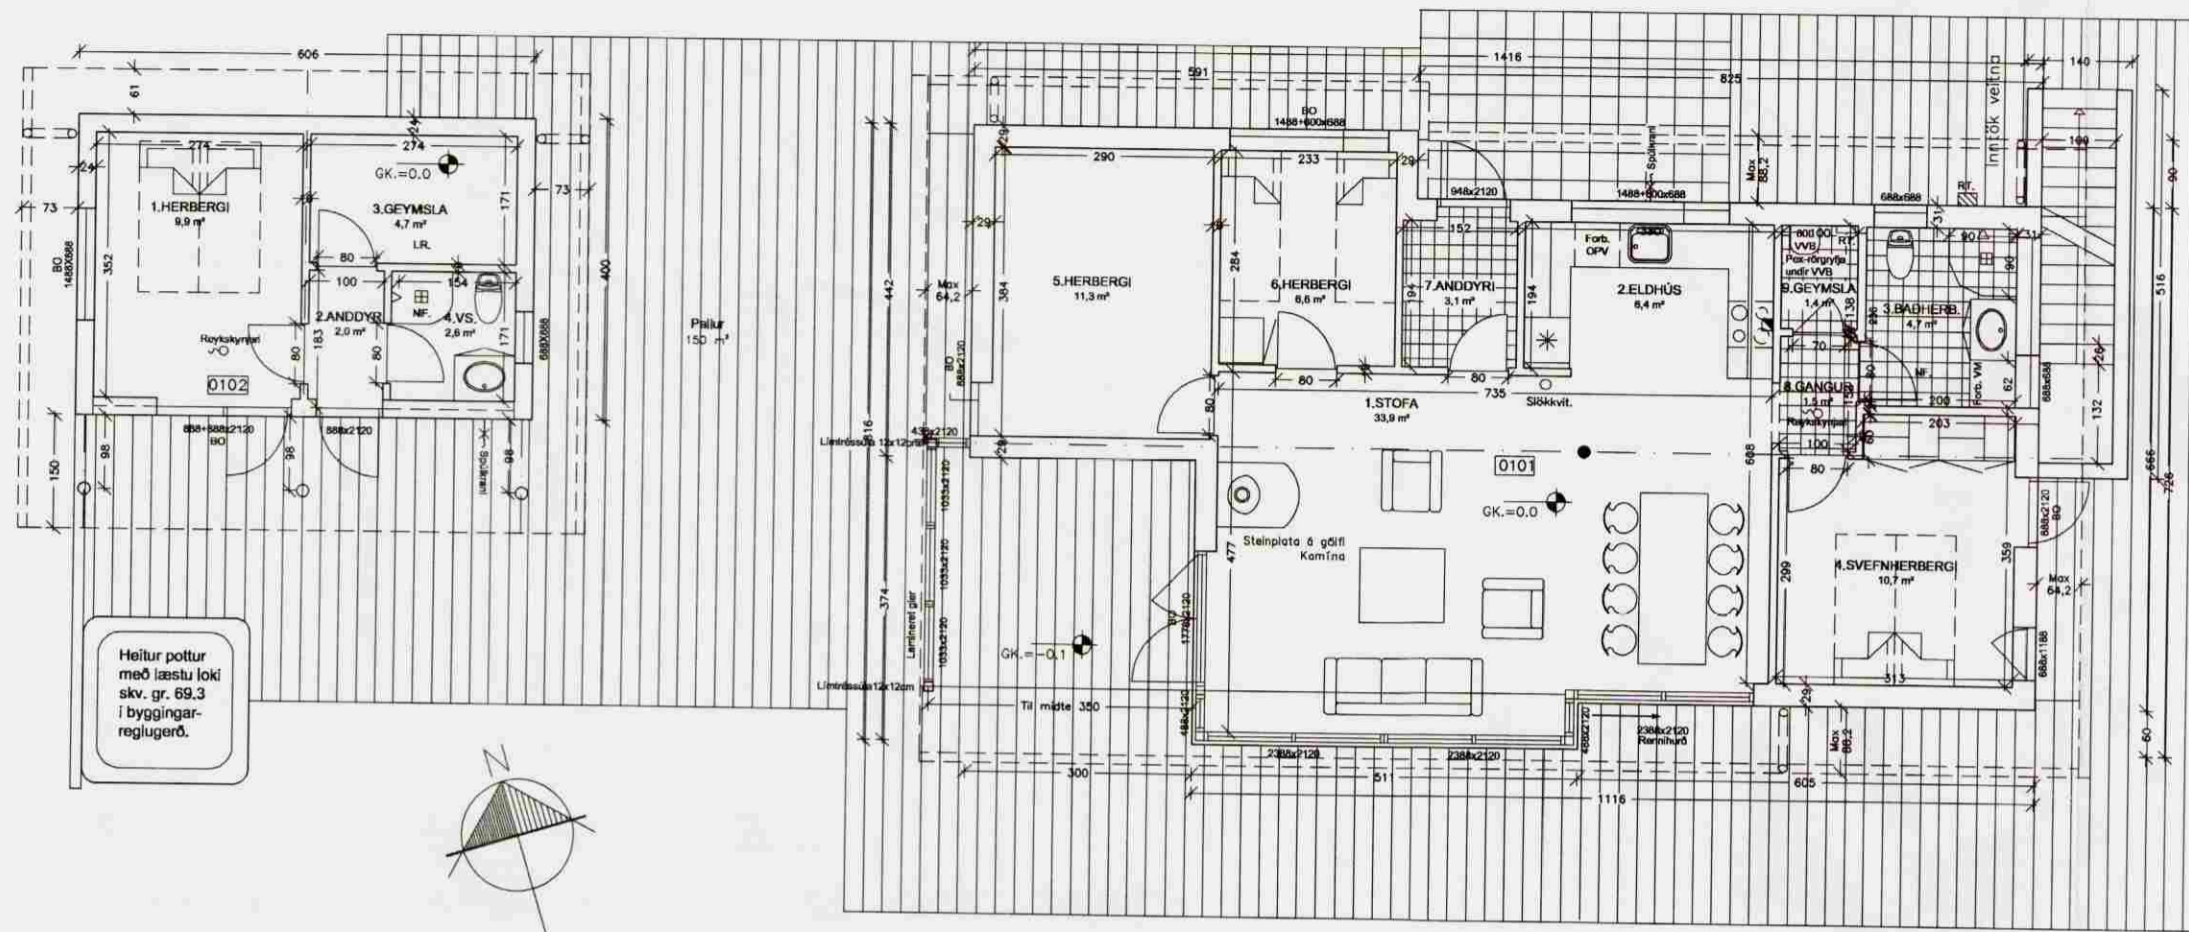

GRUNNMYND JARÐHÆÐAR 1:100


- Floorskráningur:  
Flísar 1 hað mál 230cm.
1. STOFA  
Gólf: Eignað elvegar parket og ESK teggur.  
Veggir: 13 mm gips.
  2. ELDHÚS  
Gólf: Eignað elvegar parket og ESK teggur.  
Veggir: 13 mm gips.
  3. BATH-HERBERGI  
Gólf: Flísar og skálflokkur.  
Eignað elvegar parket og ESK teggur.  
Veggir í bað: Eignað elvegar og montarar í Aðm. veggir: 15 mm útbandsdur gresptvill.
  4. SVEFN-HERBERGI  
Gólf: Eignað elvegar parket og ESK teggur.  
Veggir: 15 mm útbandsdur gresptvill.
  5. HERBERGI  
Gólf: Eignað elvegar parket og ESK teggur.  
Veggir: 15 mm útbandsdur gresptvill.
  6. HERBERGI  
Gólf: Eignað elvegar parket og ESK teggur.  
Veggir: 15 mm útbandsdur gresptvill.
  7. ANDDYR  
Gólf: Eignað elvegar og teggur flísar.  
Veggir: 15 mm útbandsdur gresptvill.
  8. GÁNGUR  
Gólf: Eignað elvegar og teggur flísar.  
Veggir: 15 mm útbandsdur gresptvill.
  9. GEYMSLA  
Gólf: Eignað elvegar og teggur flísar.  
Veggir: 15 mm útbandsdur gresptvill.

- ÞAK: U-gildi=0,19 W/m²°C  
Decrapakkaðing: Líkur: Kolevart  
38x56 mm letkur T-1  
25x50 mm einliðingarsif  
Pappi  
15 mm vatns/mólar krossvörur, undir þak  
50 mm lofturafli  
45x245 mm þaksperra c/c 81,3 cm  
Þaksperra fest við neim skv verkfræðileikningar  
195 mm steinullarengun A37 með síðstakum þoppa  
0,20 mm PE-fóla sém raksperra  
50 mm einliðing (loftunarbí fyrir hitaáhrif)  
15x110 mm klúð greskkaðing
- ÚTVEGGIR: U-gildi=0,20 W/m²°C  
22x145 mm flísar og aflísar  
21x92 mm þykktarflísar og  
þaggrvín "1" þá 2 klúðingur  
Líkur: Svarlar NORDSÍÐ TD2206  
Loftunarbí  
28x45 mm einliðingarsif  
12 mm einliðing OSB-3 þjálur  
45x145 mm höfðu burðargrind, c/c 60 cm  
Stöðir festar við neim með BFM-vínklum. Reim fest við sökkul  
með ím málbotlum skv laðingum verkfræðings.  
145 mm steinullarengun A37  
0,20 mm PE-fóla rakavörð  
50 mm einliðing  
45 mm steinullarengun A37  
15x110 mm klúð greskkaðing í herb.  
15 mm teðgagas líyr flísar  
13 mm gips í 1.Stofu og 2. stöðvar
- MULLVEGGIR: U-gildi=0,49 W/m²°C  
15x110 mm klúð greskkaðing  
45x70 mm burðargrind  
70 mm steinullarengun A37  
15x110 mm klúð greskkaðing

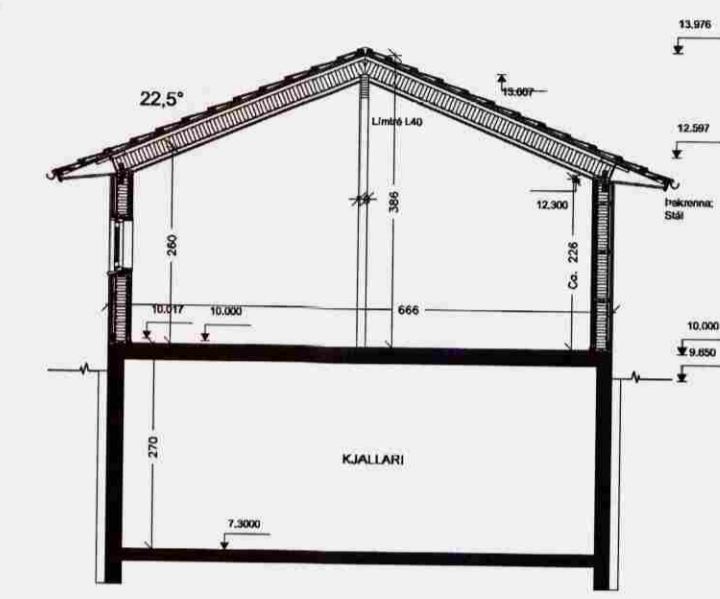


- GÓLF: Eignað elvegar parket og ESK montarar  
3 mm Tuskaflokk (B) ásamt 0,20 mm rakavörð  
Malarfylling
- GLUGGAR: Mahogni U-gler=1,2 W/m²°C  
Gluggar og líl hurðir eru tvöskúla einangrunargler
- NEYSLIVATN: Hætt og kalt vatn er í líkum þex-rörum.  
F.v: Varmt og kótt, ulfart skúll í þex-rör
- RAFMAGN: Allar rafmagnslínur eru feldar.
- HITUN: Gólf hiti í öllum rýmum

SNEIÐING 1:100

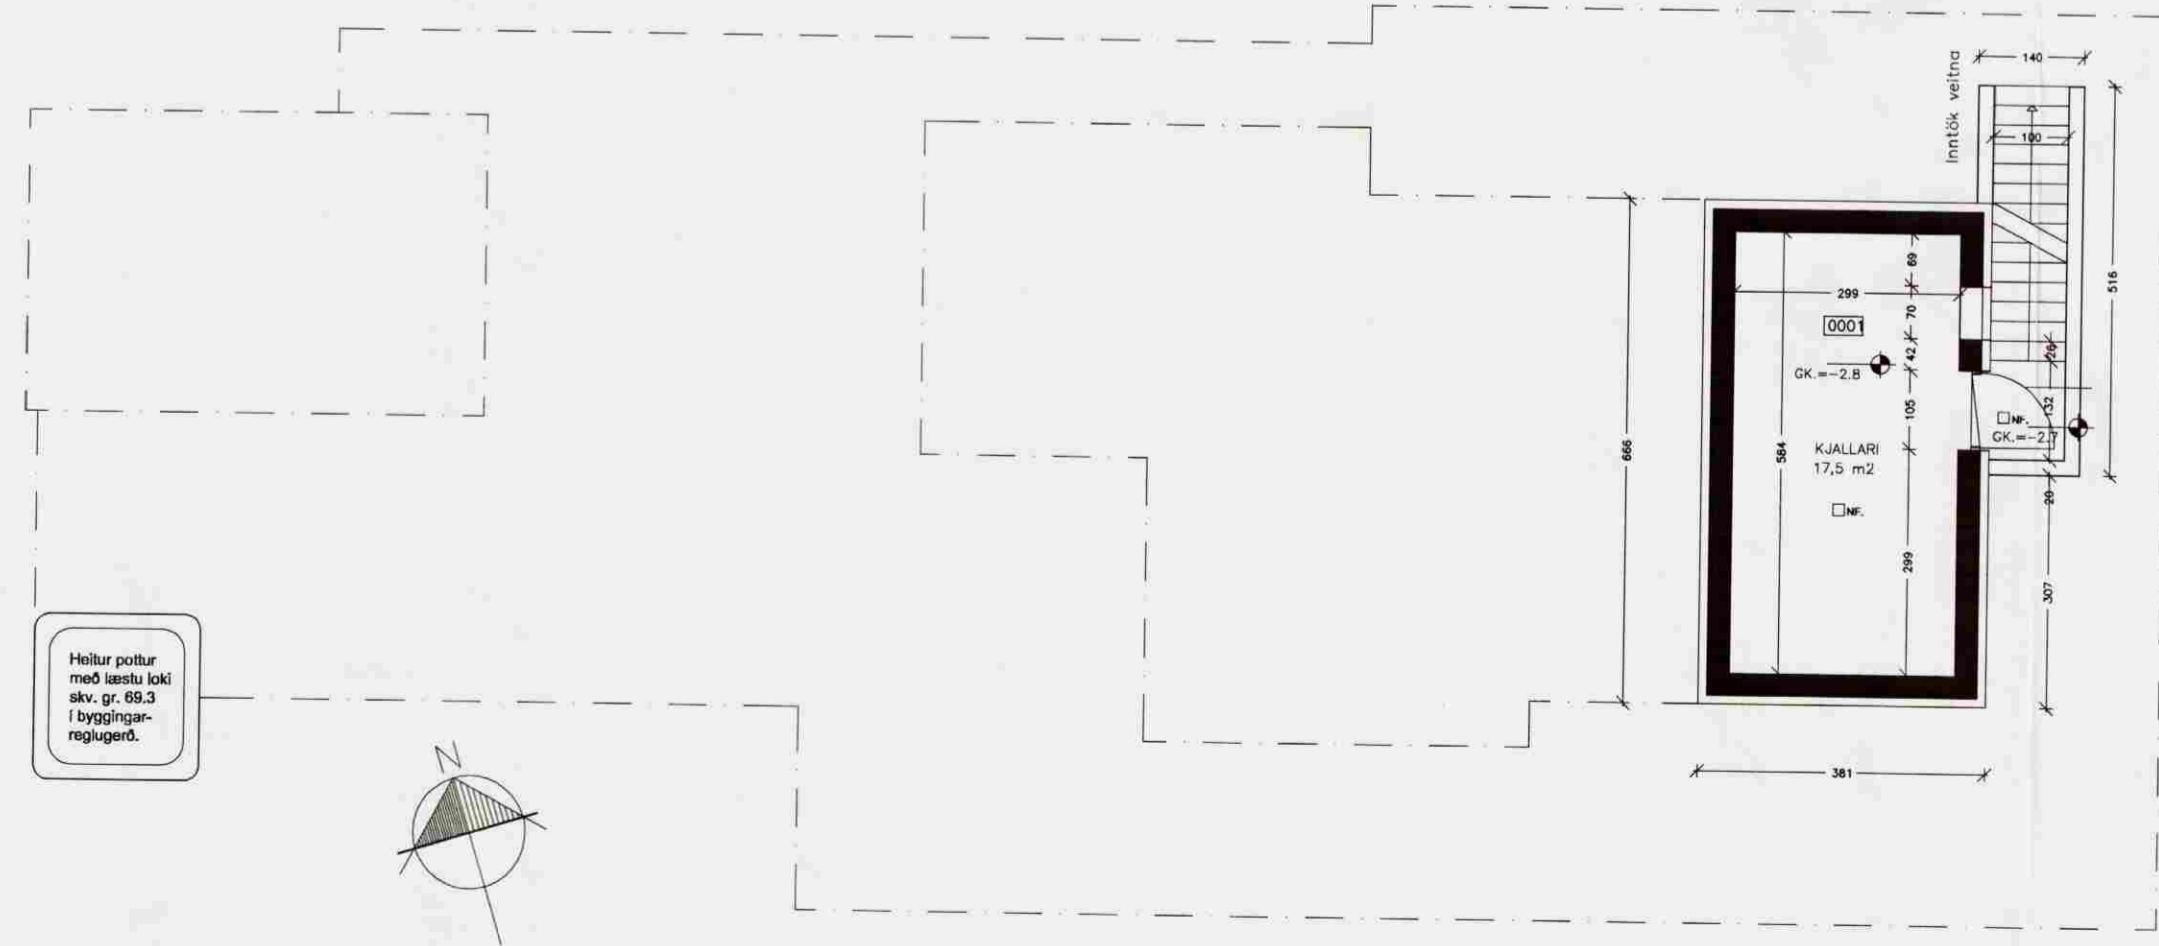

GRUNNMYND KJALLARI 1:100

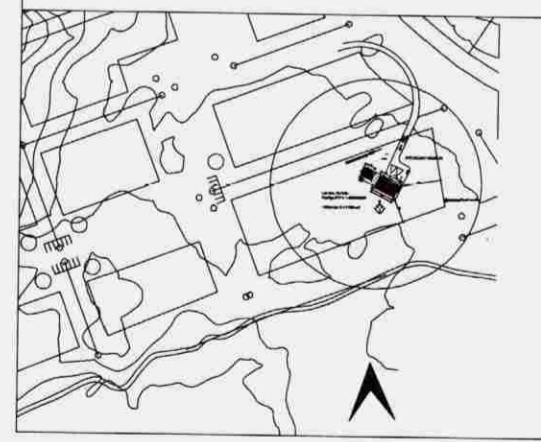

SUMARHÚS VIÐ DVERGAHRAUN 24, GRÍMSNES  
ADALUPPDRAETTIR  
GRUNNMYNDR, SNEIÐING

VERK: 0818  
KVARD: 1:100  
DAGS: 14.04.08  
TEIKN: SJ  
SKRÁ: DWG

**ÚTI INNI**

**ARKITEKTAR**

ÞINGHOLTSSÞRÆTTI 27 101 REYKJAVÍK  
SÍMAR 5627660 & 5627660 FAX 5627661  
NETFANG: netfang@u.is  
VEFFANG: http://www.u.is

BALDUR Ó. SVAMARSSON ARKITEKTAR FAI  
120357-5149

JÓN ÞÓR ÞORVALDSSON ARKITEKTAR FAI  
021256-7679