
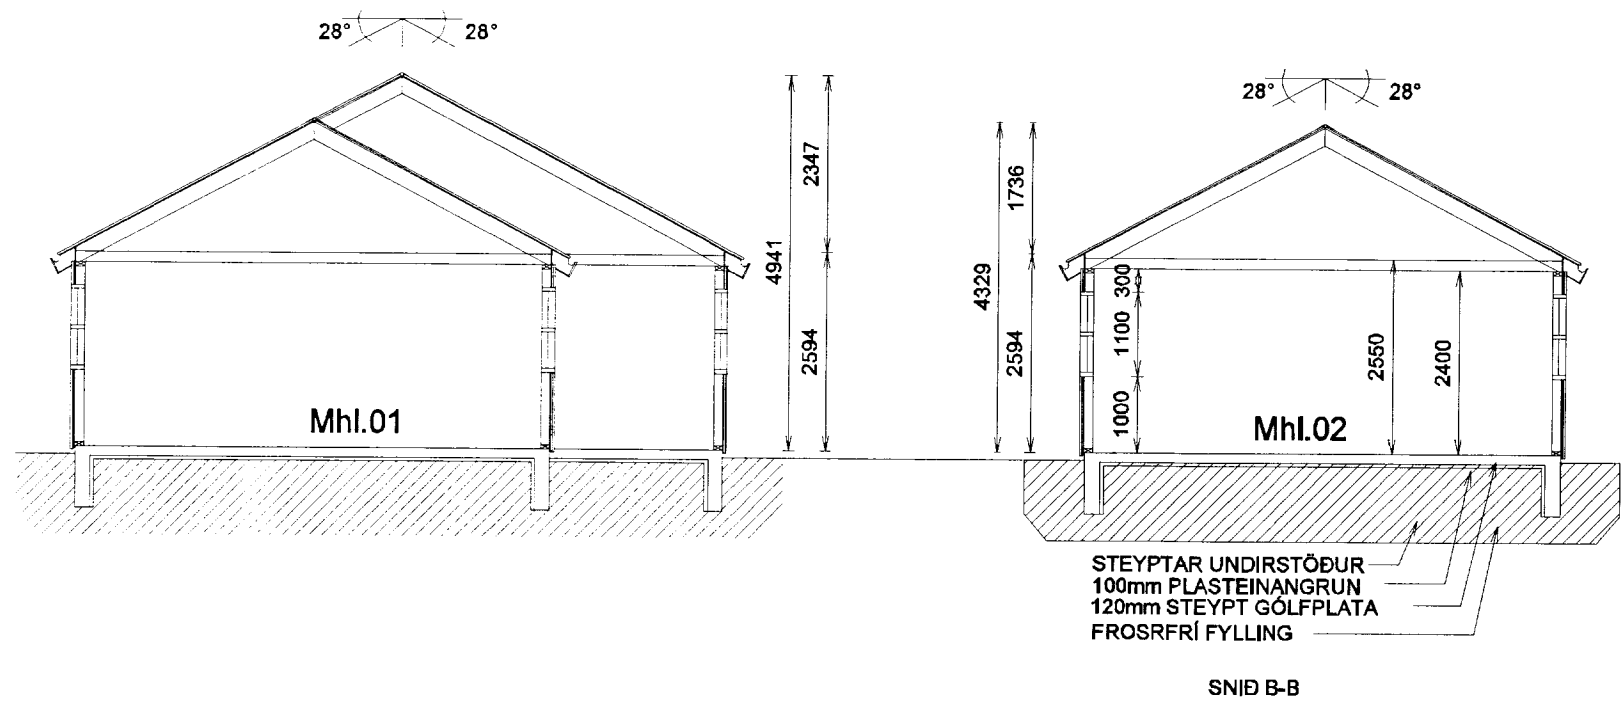
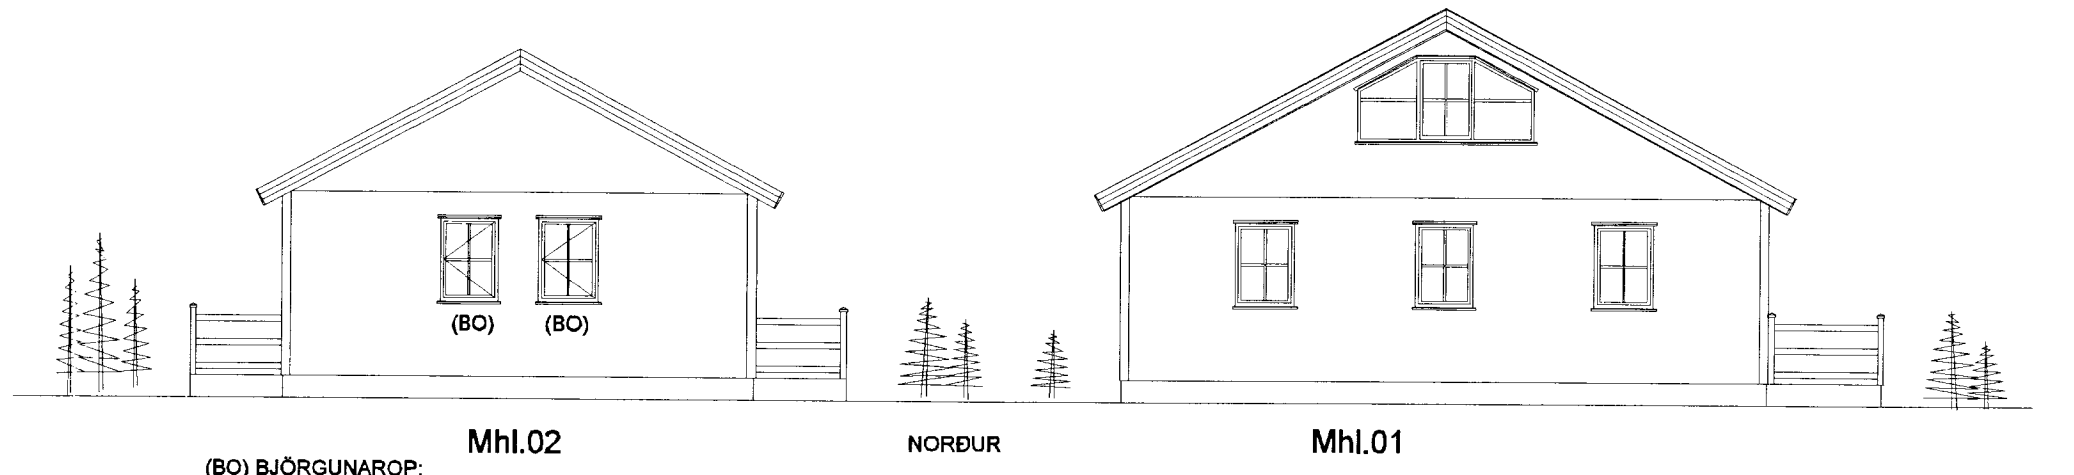
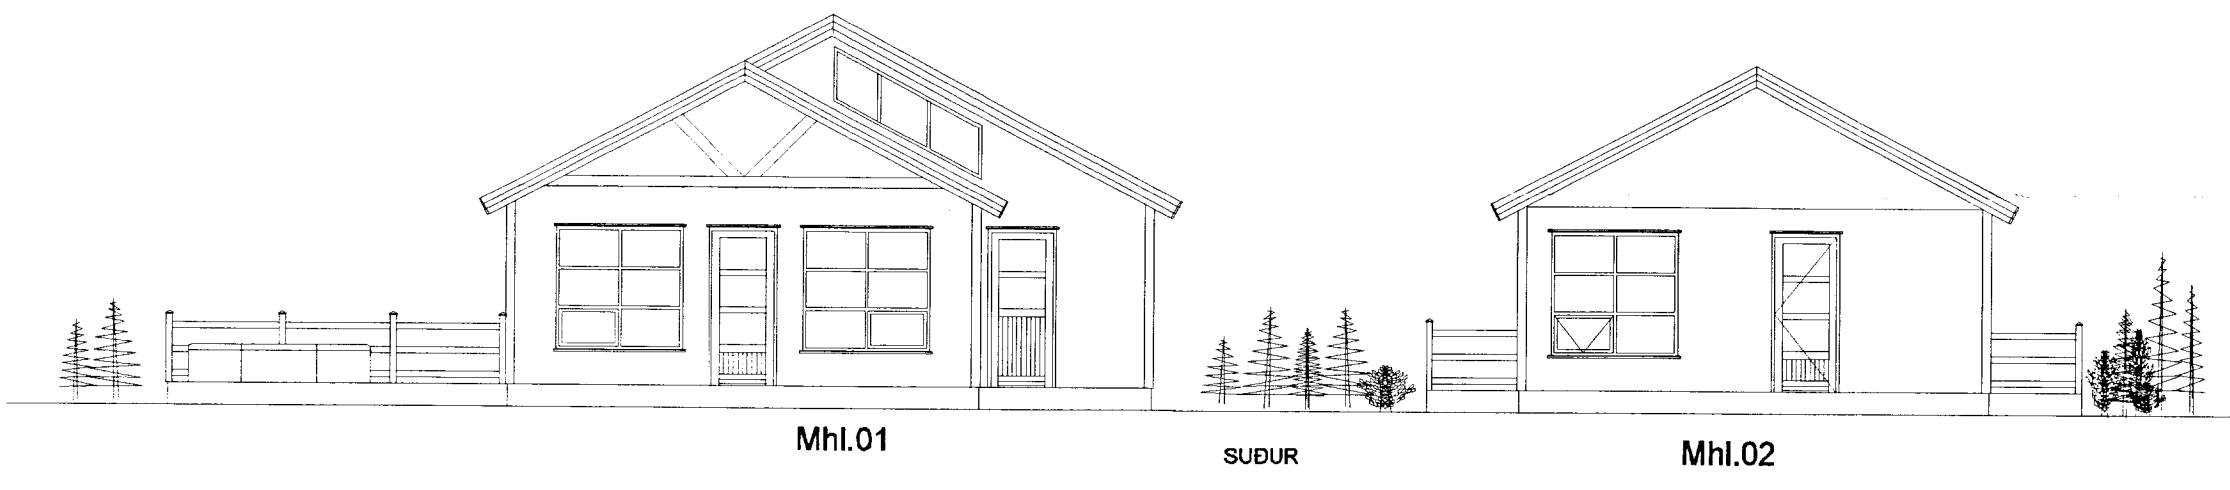


SAMÞYKKT  
12 JUNÍ 2013  
*Þorgerður Valgriðsdóttir*  
Byggingar, Arkitektúr, Umhverfisáhrif og Flóahættu

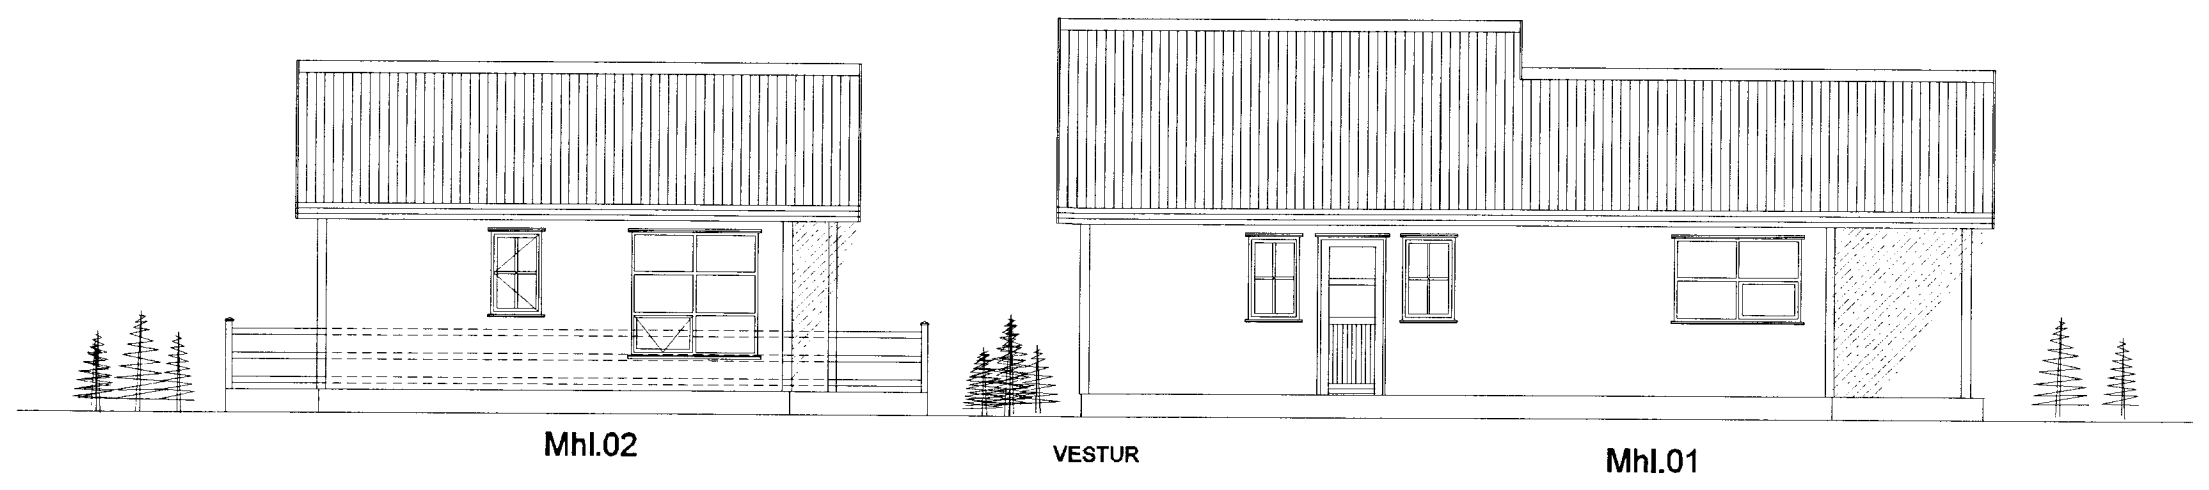

(BO) BJÖRGUNAROP:  
HLÍÐARHENGÐ  
HÆÐ: 1100mm  
LENGD: 780mm  
LJÓSMÁL 660mm x 980mm

STEYPTAR UNDIRSTÖÐUR  
100mm PLÁSTEINANGRÚN  
120mm STEYPT GÓLFPLATA  
FRÖSRFRÍ FÝLLING

<b>MÍÐBORGIR Í LANDI MIÐENGIS</b>		Mkv. 1:100
<b>DJÚPAHRAUN 28 Mhl.02</b>		Hannað E.V.
Mhl.02 - GESTAHÚS		Teiknað E.V.
ÚTLIT		Yfirfarið <i>EV</i>
Dags. 12.MAÍ.2013	Blað 2 AF 2	Nr. DJÚPAHR28BN
ÁRITUN SAMRÆMINGARHÖNNUÐAR		Yfirfarið <i>EV</i>
<i>Eyjólfur Valgriðsdóttir</i> Eyjólfur Valgriðsdóttir Kt:280857-4169 traust@gmail.com		<b>TR.aust s/f</b> TÆKNIFRÆÐINGARNIR Eyjólfur Valgriðsdóttir Kt:280857-4169 Sími: 891-7257

Nr.	Dags.	Breyting	Af