


GRUNNMYND GESTAHÚSS 1:50

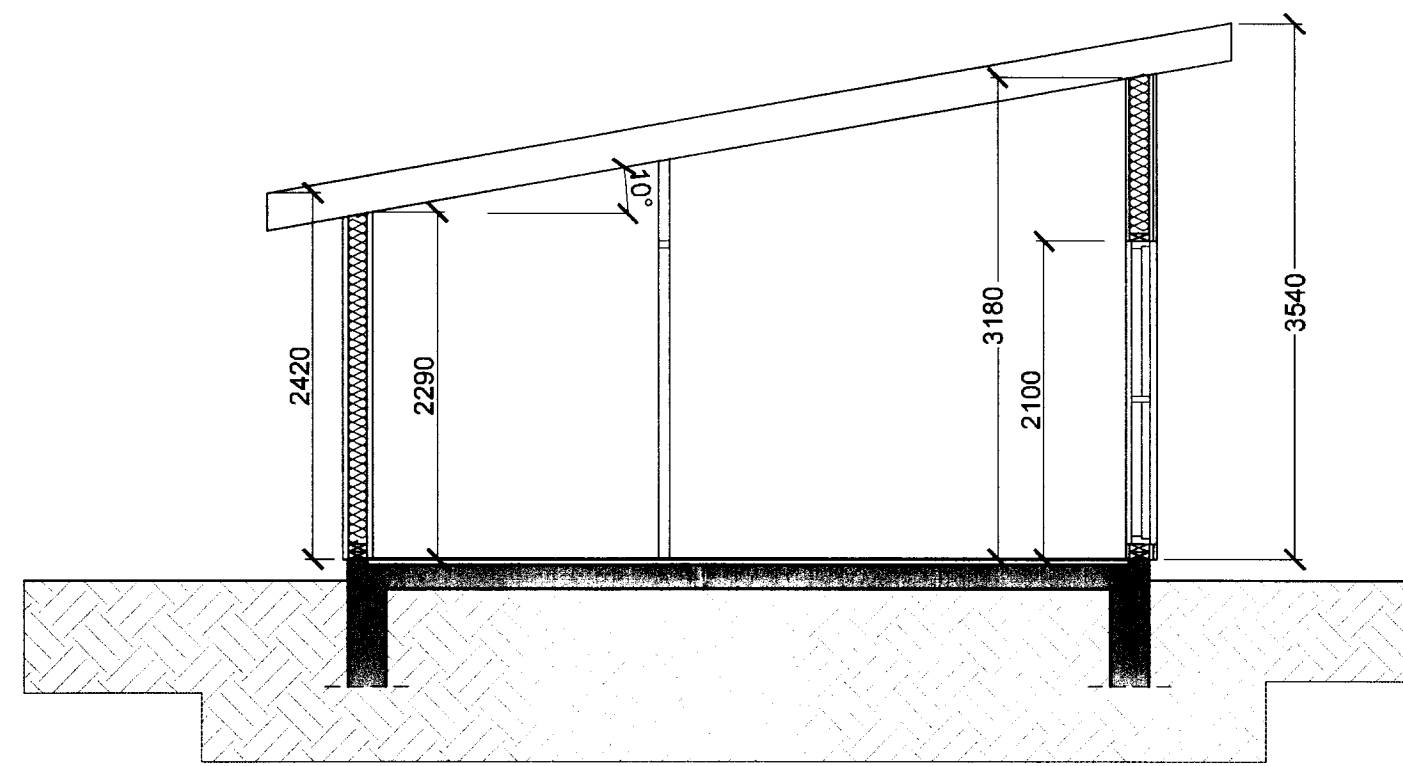

SNEIDING A-A 1:50

Samþykkt

15 JUNÍ 2006

Handwritten signature

BYGGINGARLÝSING:

ÚTVEGGIR:

Útveggir klæddir með Sedrus viðarklæðningu 50 x 150 mm. og 6 mm Duropol utanhússklæðningu. Burðarviður 50 x 150 mm klæddir með 9 mm krossvið. Loftunargrind 20 x 40 mm. Steinullareinangrun 150 mm.

ÞAK:

Þarústál með þakpappa, þak heiklætt með 25 x 150 mm borðum (25 mm lofrás). Sperrur 45 x 225 mm. Þak einangrað með 200 mm ull með áföstum vindpappa. 25 x 25 mm listar fyrir loftrúm. Rakasperra.

GÓLF:

Járnbent steinsteypa með hitalögnum og ídregnum neysluvatnslögnum. 75 mm ull / plast einangrun.

UNDIRSTÖÐUR:

Járnbent steinsteypa.

INNVEGGIR:

Blikkstoðir
16 mm treljagifs
70 mm hljóðeinangrun.

GLUGGAR OG HURDIR:

Gluggar og útihurdir úr Mahogni við. Gler úr tvöföldu k-gleri.


FRÁRENSLI VERÐUR LEITT Í ROTÞRÓ. NÁKVÆM HÆÐAR OG STAÐSETNING HÚSSINS VERÐUR GERD Í SAMRÁÐI VIÐ BYGGINGAFULLTRÚA.

GÓLFKÓTAR: (FULLGERD GÓLF)


R = REYKSKYNJARI

SL = SLÖKKVITEKI Í HÚSID KOMI SLÖKKVITEKI (6 KG.)


HELSTU STÆRDIR: (SJÁ SKRÁNINGATÖFLU).

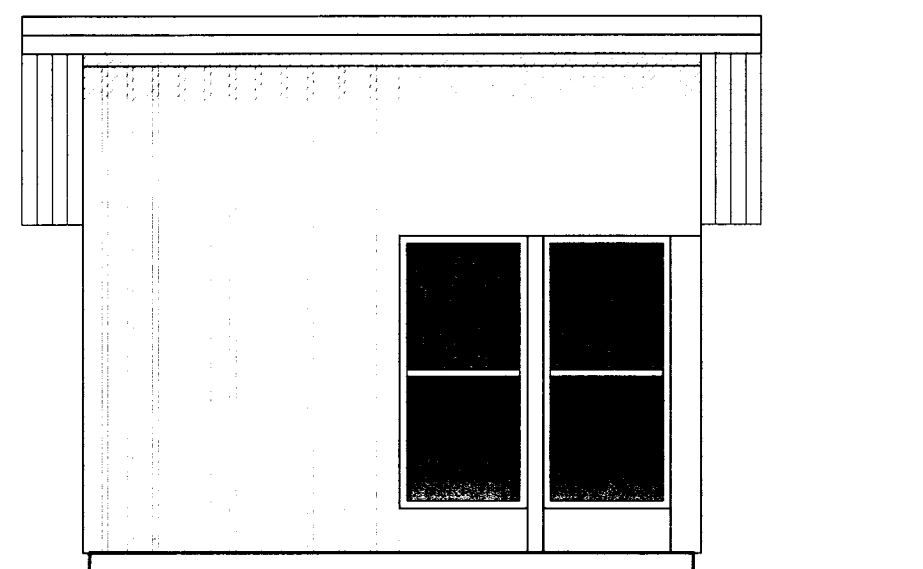


ÚTLIT SUÐUR 1:50

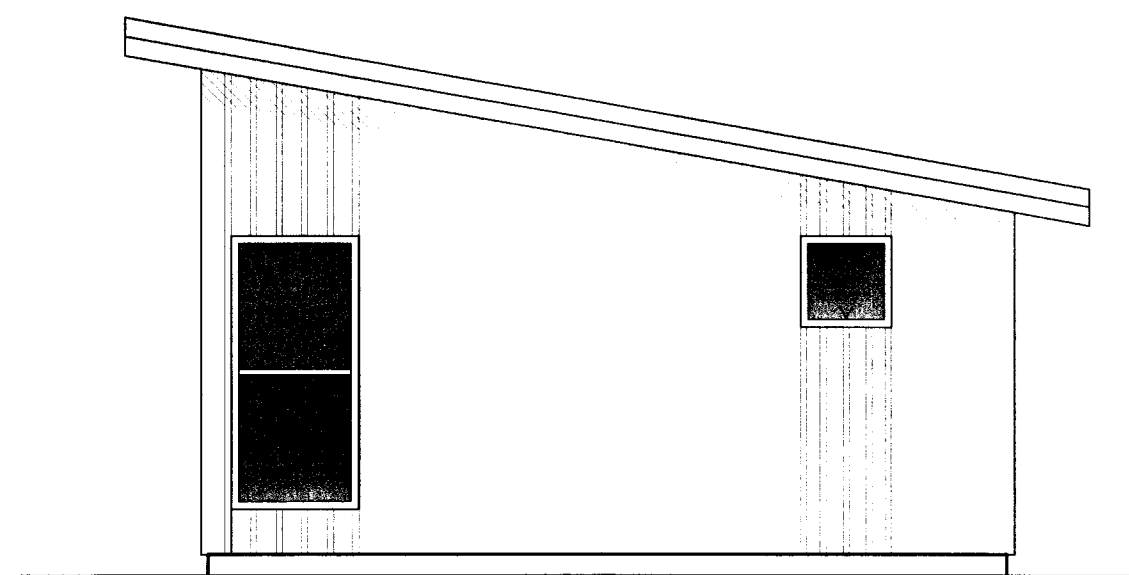

ÚTLIT AUSTUR 1:50

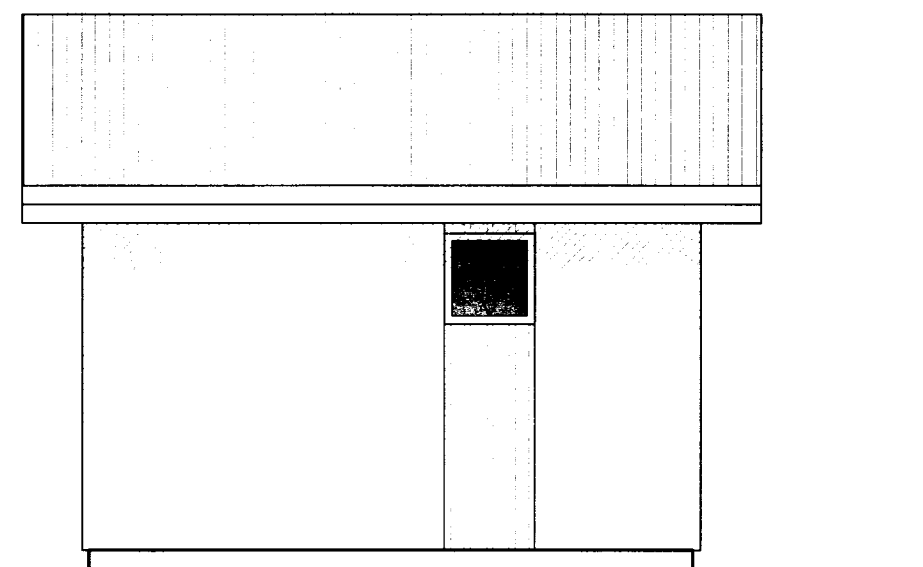

ÚTLIT NORDUR 1:50

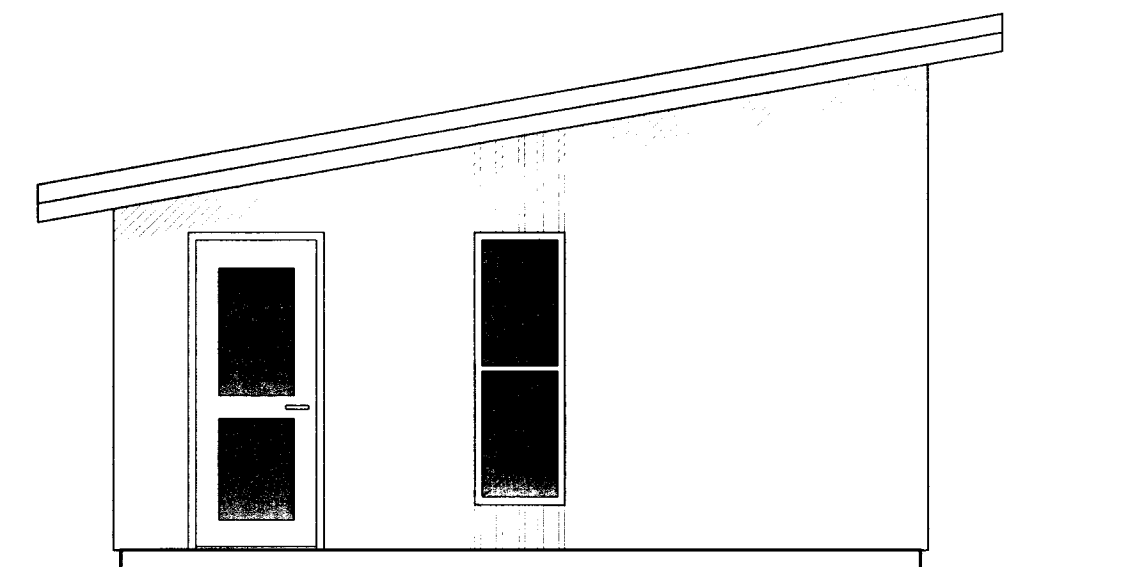

ÚTLIT VESTUR 1:50

Finnur Smári Kristinsson Byggingafræðingur Kt. 060674-5159 Sími: 517-6776, 662-0757 E-mail: finnurkr@internet.is		DVERGAHRAUN 28 GRÍMSNES OG GRAFNINGSIREPPI	
GRUNNMYND GESTAHÚSS, SNEIDING A-A OG ÚTLIT		Hönnun: Finnur Teiknað: FSK	
Teikn.nr.	Tilvísun á teikningu	Br.	dags.
Samþykkt		Dags. 08-06-2006 Mælikvarði: 1:50	
Teiknað: FSK		Teikn.nr. A-102	

Handwritten signature: Smári Now / 20.04.17964-7799