


**MÖTTEKID**  
 22.08.10  
 Byggingáritunir: uppbygging, massifyllu og Flóahfr.

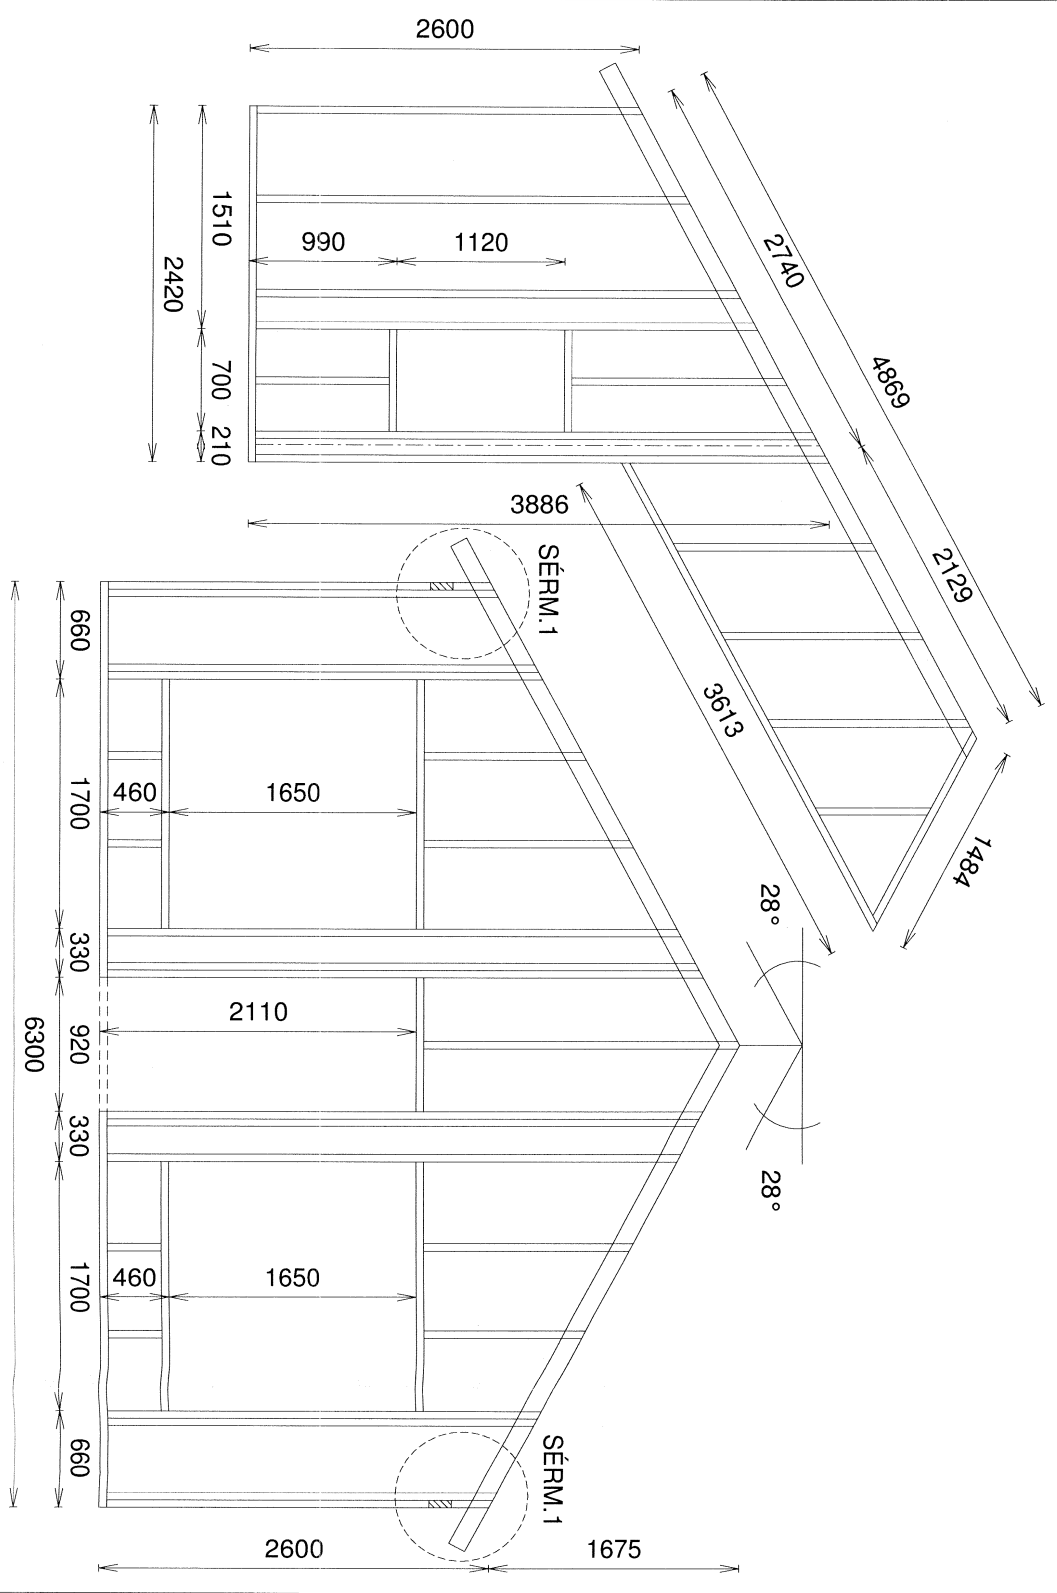

Allt timbur er valin kvistaltili fura T200. Grind er klædd með 12mm krossviði. Krossviður er vatnsl. úr græni eða furu. Úrveggjagrindur eru úr 50x125 hefllaðri furu. Fótstykki 50 x125 gagnvarin fura. Allar stöðir eru festar með 2. stk. 5/120 tréskrúfum að ofan og neðan. Lausholt neglist með 3. stk. 100mm höglum eða samb. skothöglum. Allar stöðir kringum glugga og hurðagöt ásamt endastöðum festast með 2. stk. BMF-90 vinklum að ofan og neðan, 2x5.stk. 40/50 kamb-saumur í hvern vinkel. Miðjubli stöða er c/c600 sé annað ekki tekið fram. VEGGJAGRINDUM ER FEST VÍÐ SÖKKUL MED 12/160mm MÚRBOLTUM C/C600. MÚRBOLTI KOMI VÍÐ HVERJA GLUGGA OG HURÐASTÖÐ UNDIR BOLTSTAUS KOMI 40x40 SKINNNA

<b>MÍÐBORGIR Í LANDI MÍDENGIS</b>		Mkv. <b>1:50</b>
<b>DJÚPAHRAUN 3</b>		Hannað E.V.
<b>ÚTVEGGJAGRINDUR 2 AF 2</b>		Teiknað E.V.
Dags. <b>JÚNÍ2010</b>	Blað	Yfirfarið
Nr. <b>DJÚPAHR3SER</b>		
TÆKNIFRÆÐINGARNIR		
Eygjólur Valgarðsson		Sími: 471-2257
<b>TR.AUST s/f</b>		
280857-4169		