


ÚTLIT NORÐ-VESTUR

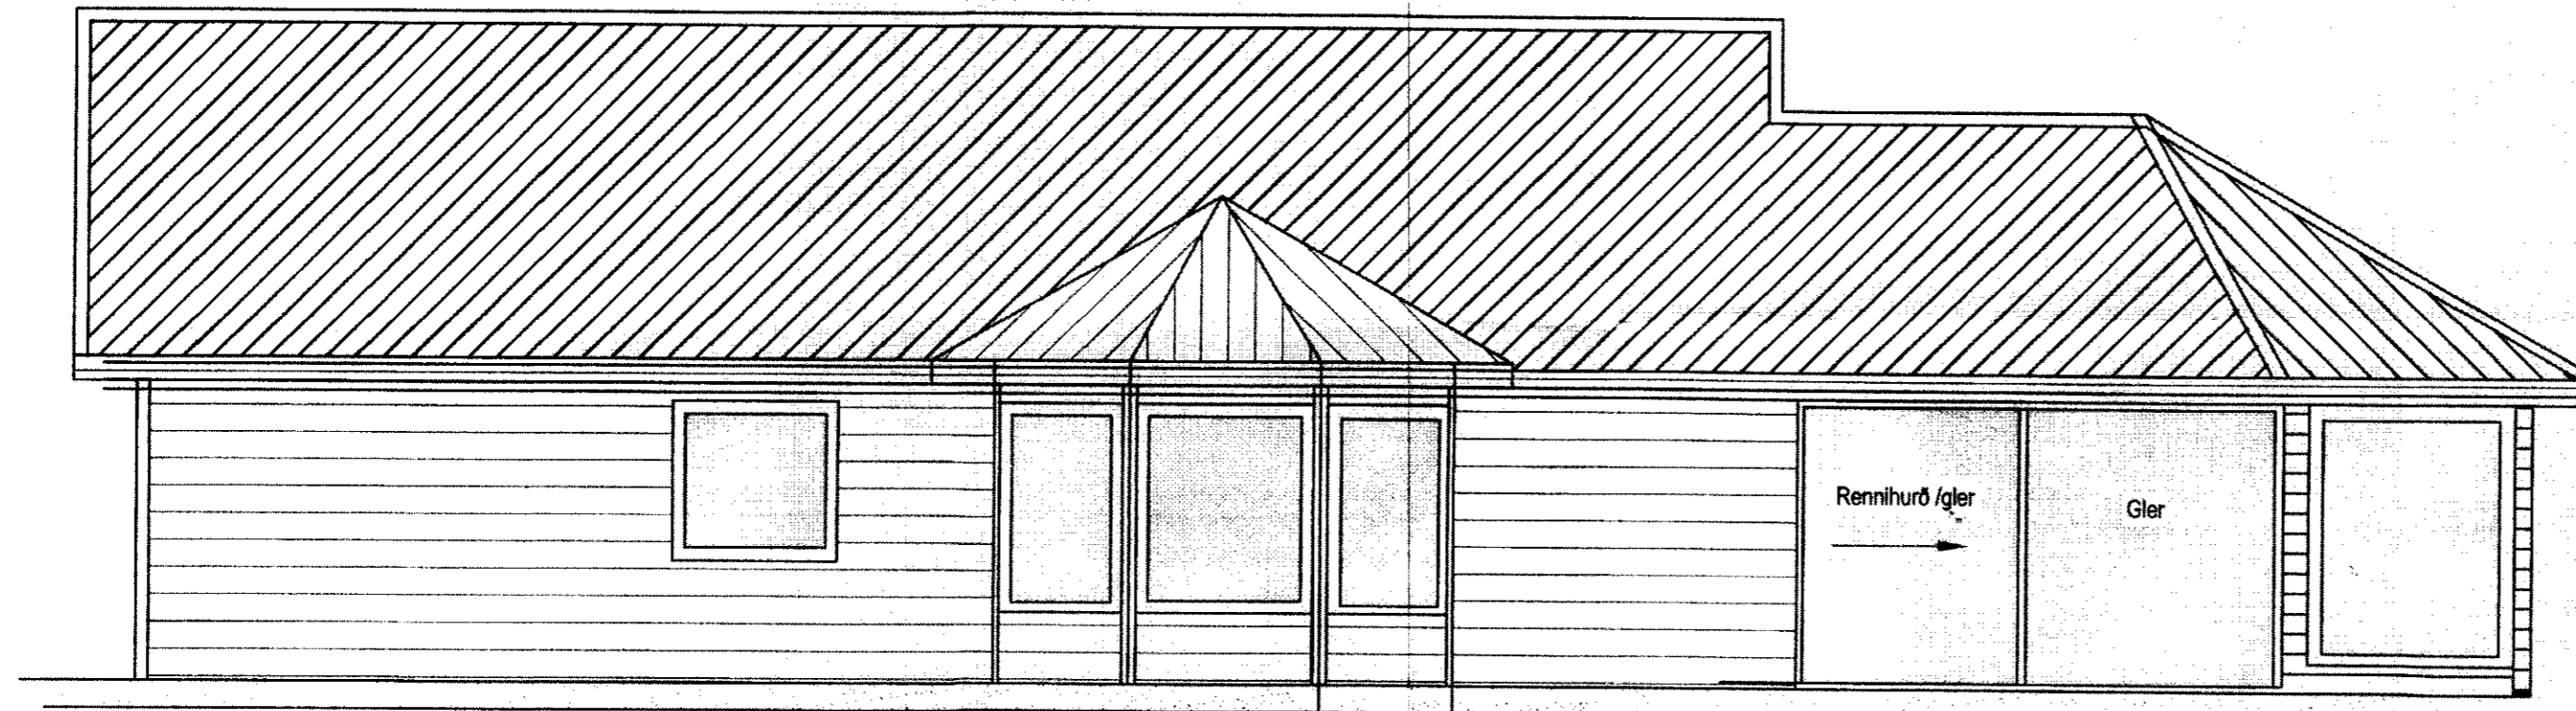

ÚTLIT NORÐ-VESTUR

SAMPYKKT  
10. NOV. 2010  
Rúgn V. Hórn  
Byggingafulltrúi uppvið Árnassýslu og Flóahtr.

Dags. <del>04. ágúst 2010</del> 08. nóv. 2010.	Viðbygging (sólstofa) við sumarhús Dynjandisvegur 12 í landi Spóaastaða, Bláskógabyggð
Teikning nr. 4 af 4	Bygginganefndarteikningar Mkv. 1:50
	Gunnar Karl Guðjónsson, tæknifræðingur og löggiltur hönnuður. kt. 210947-3109, sími 8981015 <i>Gunnar K. Guðjónsson</i>