
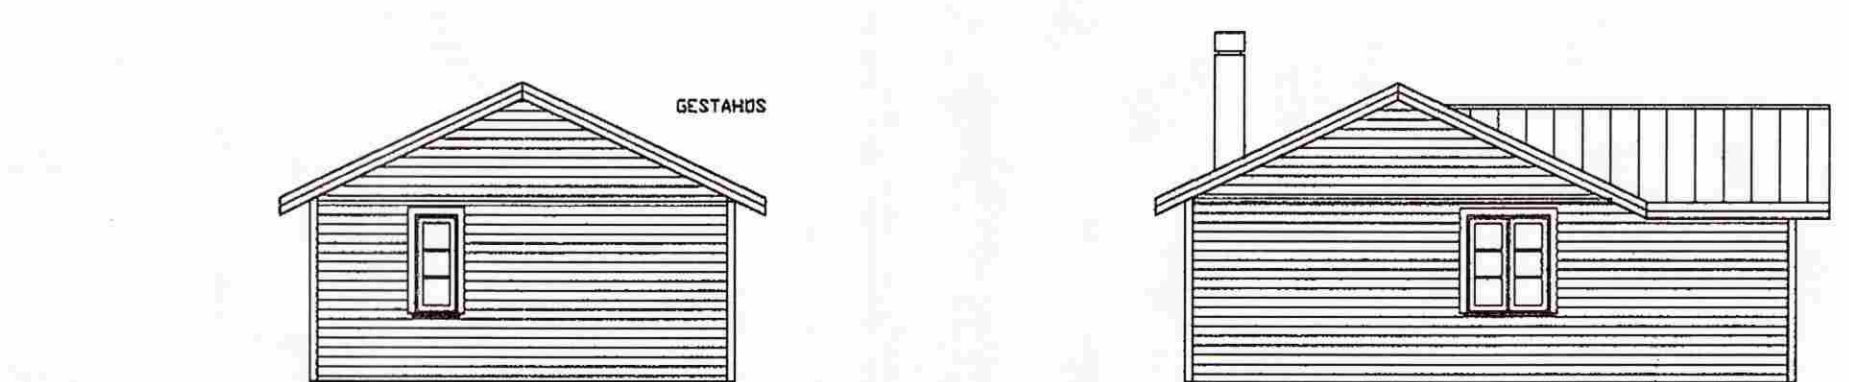
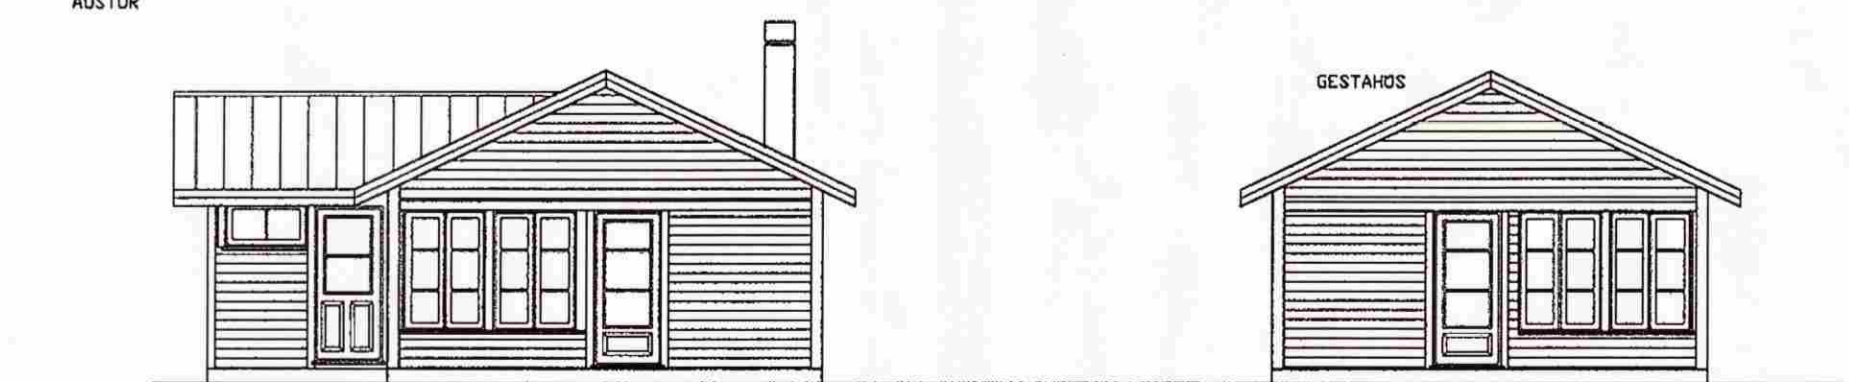
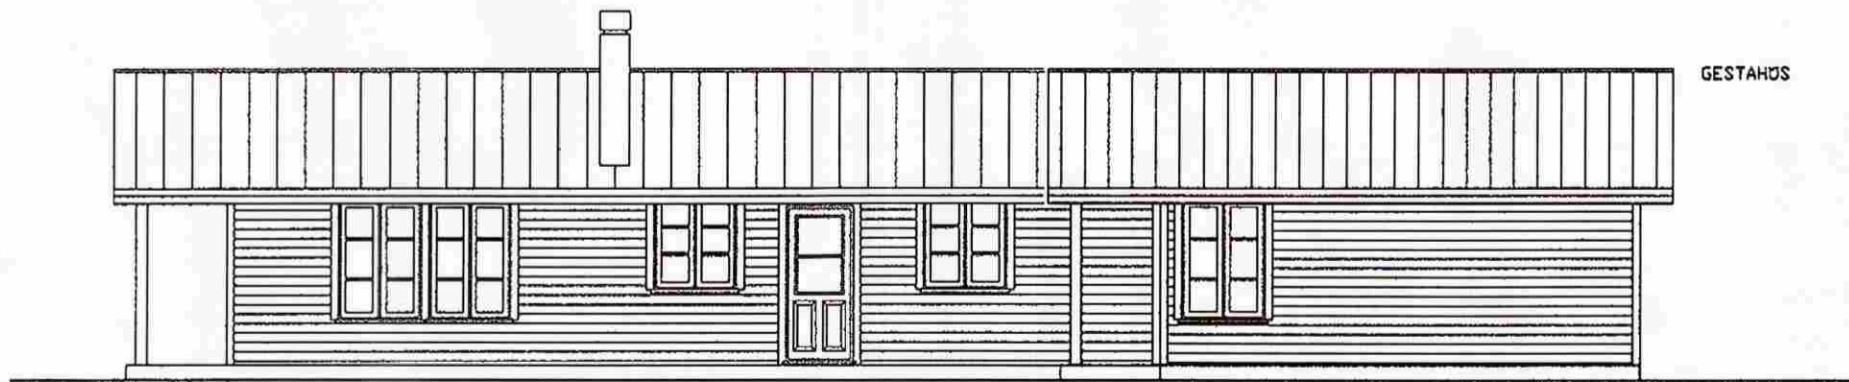


GESTAÐUS
 LANDNÖMUR 196635
 STAÐGREINIR 88300140
 MATSHL. 02
 BYGGINGALÝSING:
 Gestahúsið byggt úr timbri frá S.G Húsi Selfossi.
 UNDRISTÖÐUR:
 Undirstöður eru úr járnbetri steinsteypu,
 er einangrist með 75mm plast- eða steinullareinangrun.
 PLATA:
 Timburgólf er í húsinu,
 er einangrist með 150mm steinullareinangrun.
 ÚTVEGGIR:
 Útveggir eru úr 145mm timburgrind, er einangrist með
 150mm steinull og klæðist með liggjandi klæðningu.
 Litaval hússins sé skv. ákvörðun eiganda.
 ÞAK:
 Þak er gert úr timbri, einangrist með 200mm þakull
 og klæðist með bárujárni eða sambærilegu.
 GLUGGAR OG HURÐIR:
 Gluggakarmar og opnanleg fög eru úr furu,
 en hurðir úr máhagny.
 Í öllum gluggum verði tvöfalt k-gler (einangrunargler).
 Björgunarop eru í hverju svefnherbergi.
 Innihurð í anddyri verði 900mm breið en aðrar Innihurðir 800mm.
 UPPHITUN/LAGNIR:
 Upphitun hússins verður með hitaveitu,
 með gólfhitu.
 Neyslu- og hitalagnir eru staðsettar í veggjum og gólfplötu.
 Lagnaefni skal allt vera vottað af RB.
 Fram kemur á teikningum hvar niðurföll eru staðsett.
 LÉTTIR INNVEGGIR:
 Léttir innveggir eru byggðir upp úr 70mm
 timburgrind/ástoðum er klæðist annaðhvort með 2x13mm
 gipsplötum á hvora hlið eða 12mm spónaplötum og
 einangrist með 70mm steinull.
 FLOKKUN KLÆÐNINGA:
 GESTAÐUS sé í flokki 2 (EI-30).
 BRUNAVARNIR:
 Fram kemur á teikningu hvar reykskynjarar, slökkvitaki
 og björgunarop eru staðsettir.

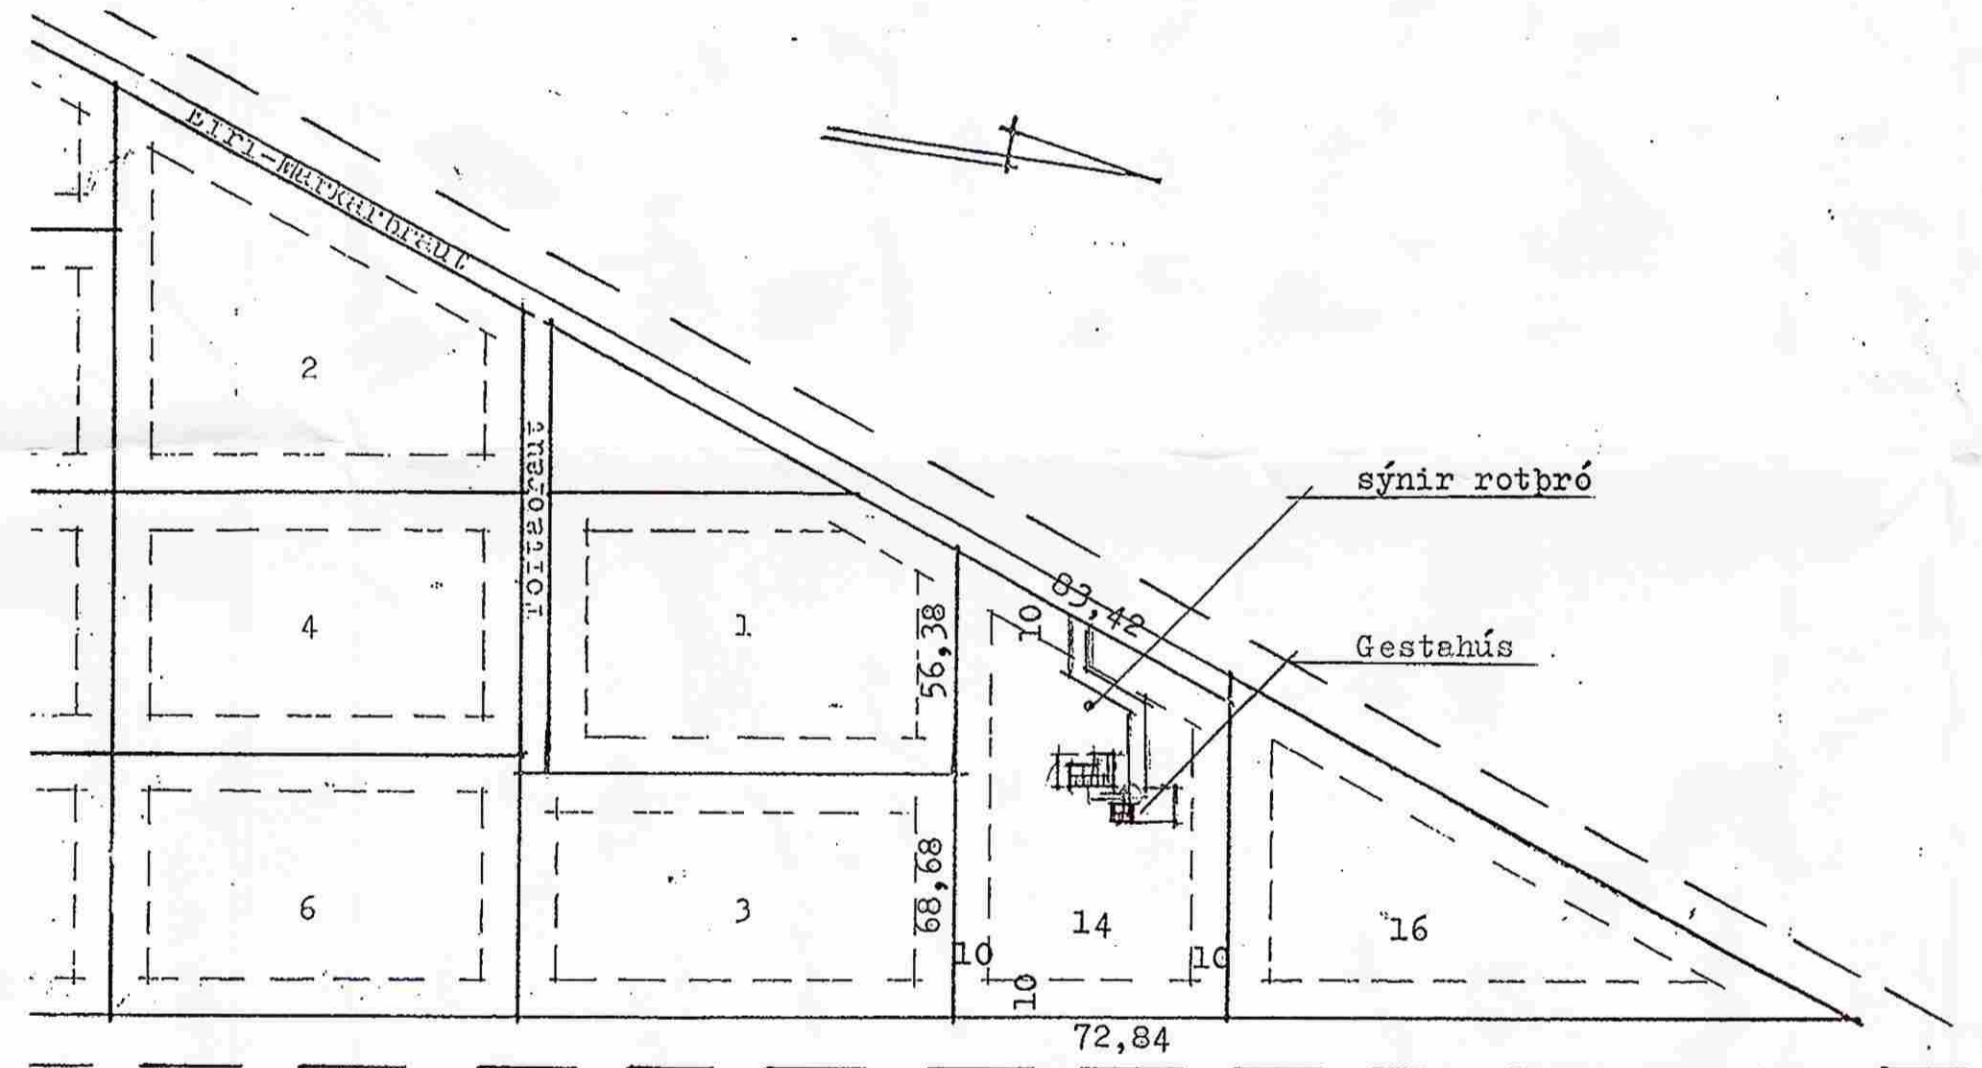

afstaða m. 1:2000

Skráningartala: EFRI MARKARBRAUT 14 GESTAÐUS				Skrásetjart: Kjartan Sigurðsson													
Landnúmer: 196635				Kennitala: 121066-5809													
Matshlutanúmer: 02				Útgáfa: 4.01c													
				Dags: 1.4.2009													
Uppskipting og lýsing				Stærðir													
D0	D1	D2	D3	D4	D5	DSM	D6	D7	D8	D9	D10a	D10b	D11	D12	D16	Reinitala	D17
Lögun	Rými	Notkun	Hálf- flokun	Eignar- hald	Bæturúr m²	Mínúrúr m²	Sigar m²	Ós m²	Brústæfur sh x 1.8	Brústæfur sh x 1.8	Stærð min	Stærð max	Brústæfur rúmmál m³	Hettuféur m²	Birtistærð m²	Reinitala skiptarúmmál	Stæða- rúmmál m³
					74,0	0,0	0,0	0,0	37,0	0,0			126,4	30,2	37,0		88,486
														7,4			
	01	1. hæð			74,0	0,0	0,0	0,0	37,0	0,0			119,0	30,2	37,0		88,486
A	0101	GESTAÐUS	N	0101	37,0				37,0		2,54	3,32	108,4	30,2	37,0	2,93	88,486
A	0102	ÞAKRYMI	V	0101	37,0						0,00	0,57	10,6				
Aithugasemdir																	
Sameignir summa																	
Eignarhald																	
	Eignar- hald	Notkun texti	Birtistærð m²	Skiptarúmmál Sérlega m³	Sérlega m³	Sérlega og sameign m³											
	0101	GESTAÐUS	37,0	88,486	88,486												
		Allt	37,0	88,486	88,486												

SGHÚS AUSTRYGGI 61 BÍL SELFOSI
 Sími 442 3800 FAX 442 3851
 NETFANG: sgh@sghus.is
 VEFANG: www.sghus.is

es TEIKNISTOFAN SUÐURLANDSBRAUT 48
 Sími: 588-7344 FAX: 588-7343
 NETFANG: kastor@simnet.is

Efri Markarbraut nr 14 Vaðnesland. GESTHÚS

GRUNNMYND MVA 1:100
 ÚTLIT OG SNEIÐMYNDIR MVA 1:100
 AFSTÖÐUMYND MVA 1:2000

NAFN: KJARTAN TERNAR: Kjartan
 VEBNÖMUR: 8068 SKOÐANUMER: Efri Markarbraut.dwg
 BASKETUNG: SAMPYNTI TERNINGAR: MVA

01.04.2009 121066-5809 A-01