
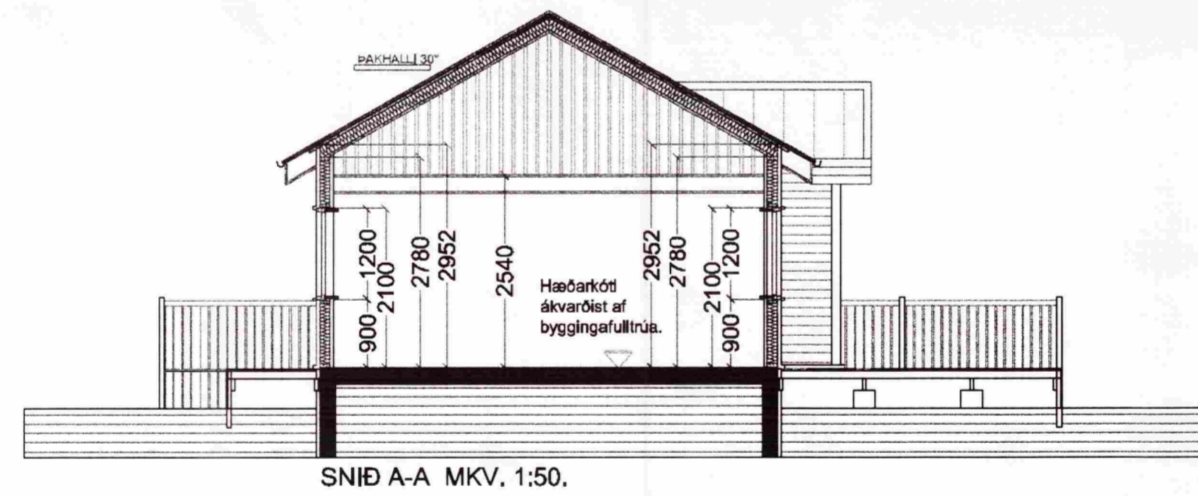


SAMPYKKT *[Signature]*
 05. OKT. 2011
[Signature]
 Byggingaútlit frá uppáv. Ámæssýslu og Flóahfr.

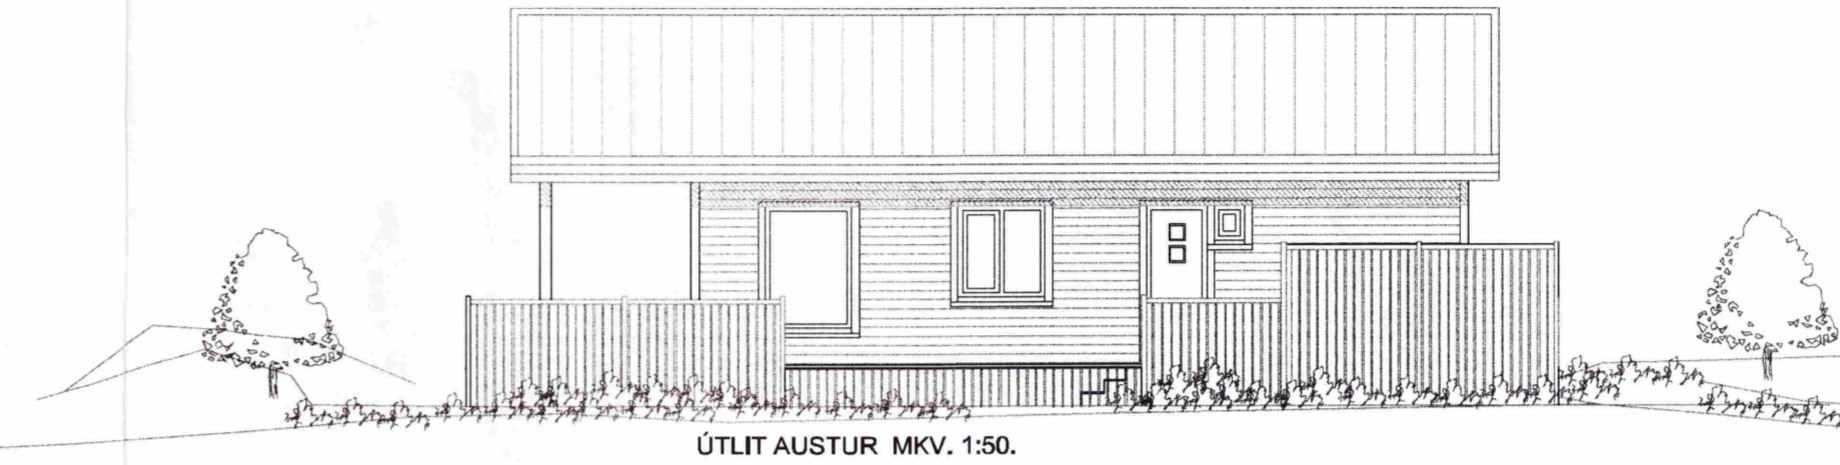

Skráningartafla: Efrí-Markabraut 7 Grímsnes og Grafningshreppi.				Skrásetjari: Sigurður Þorvarðarson																
Landnúmer: 194032				Kennitala: 141250-4189																
Matshlutanúmer: 01				Útgáta: 4.01t Dags: 12.9.2011																
Uppskipting og lýsing				Stærðir																
D0	D1	D2	D3	D4	D5	D5M	D6	D7	D8	D9	D10a	D10b	D11	D12	D16	Þeknitala	D17			
Lokun	Rými hæð-röð	Noðkun texti	Höfuð-flokkun	Eignar-hald	Botnflötur m²	Milflötur m²	Stig m²	Op m²	Brúttóflötur m²	Brúttóflötur sh < 1,8	Salarhæð min	Salarhæð max	Brúttó rúmmál m³	Nettóflötur m²	Birt flatarmál m²	Skiptarúmmál	Skiptarúmmál m³			
Matshluti					72,5	0,0	0,0	0,0	72,5	0,0			288,7	61,1	72,5		354,758			
Botn													14,5							
	01	1. hæð			72,5	0,0	0,0	0,0	72,5	0,0			274,2	61,1	72,5		230,958			
A	0101	Sumarbústaður	N	0101	72,5				72,5		2,95	4,68	274,2	61,1	72,5	3,78	230,958			
C	0102	Verönd	S	0101	123,8				123,8							1,00	123,800			
Athugasemdir																				
Sameignir sumra																				
Eignarhald																				
Eignar-hald	Noðkun texti	Birt flatarmál m²	Skiptarúmmál Séreign m³	Séreign og sameign m³																
0101	Sumarbústaður	72,5	354,758	354,758																
Alls		72,5	354,758	354,758																

EFRIMARKABRAUT 7 Í VADNESLANDI GRÍMSNES OG GRAFNINGSHREPPI.

Sigurður Þorvarðarson byggingafræðingur bfi.
 Teiknistofan Strandgötu 11 220 Hafnarfirði.

STH. teiknistofan ehf. kt. 510298-2769. Kt. aðalhönnuðar: 141250-4189.
 Sími: 5651510. Netfang: teiknistofan@simnet.is

Skýringar:	Aðaluppdráttur.
Teikning:	Útlitsmyndir, skráningartafla.
Mælikvarði:	1 : 100.
Undirskrift:	<i>[Signature]</i>
Blað nr:	2 af 2.
Dagsetning:	12 september 2011.
Breytt:	