



MÖTTEKID
27 APR. 2012
Gudni Jónsson
Byggingartekni, Byggingarfræðsla og Félagsráðgjafi

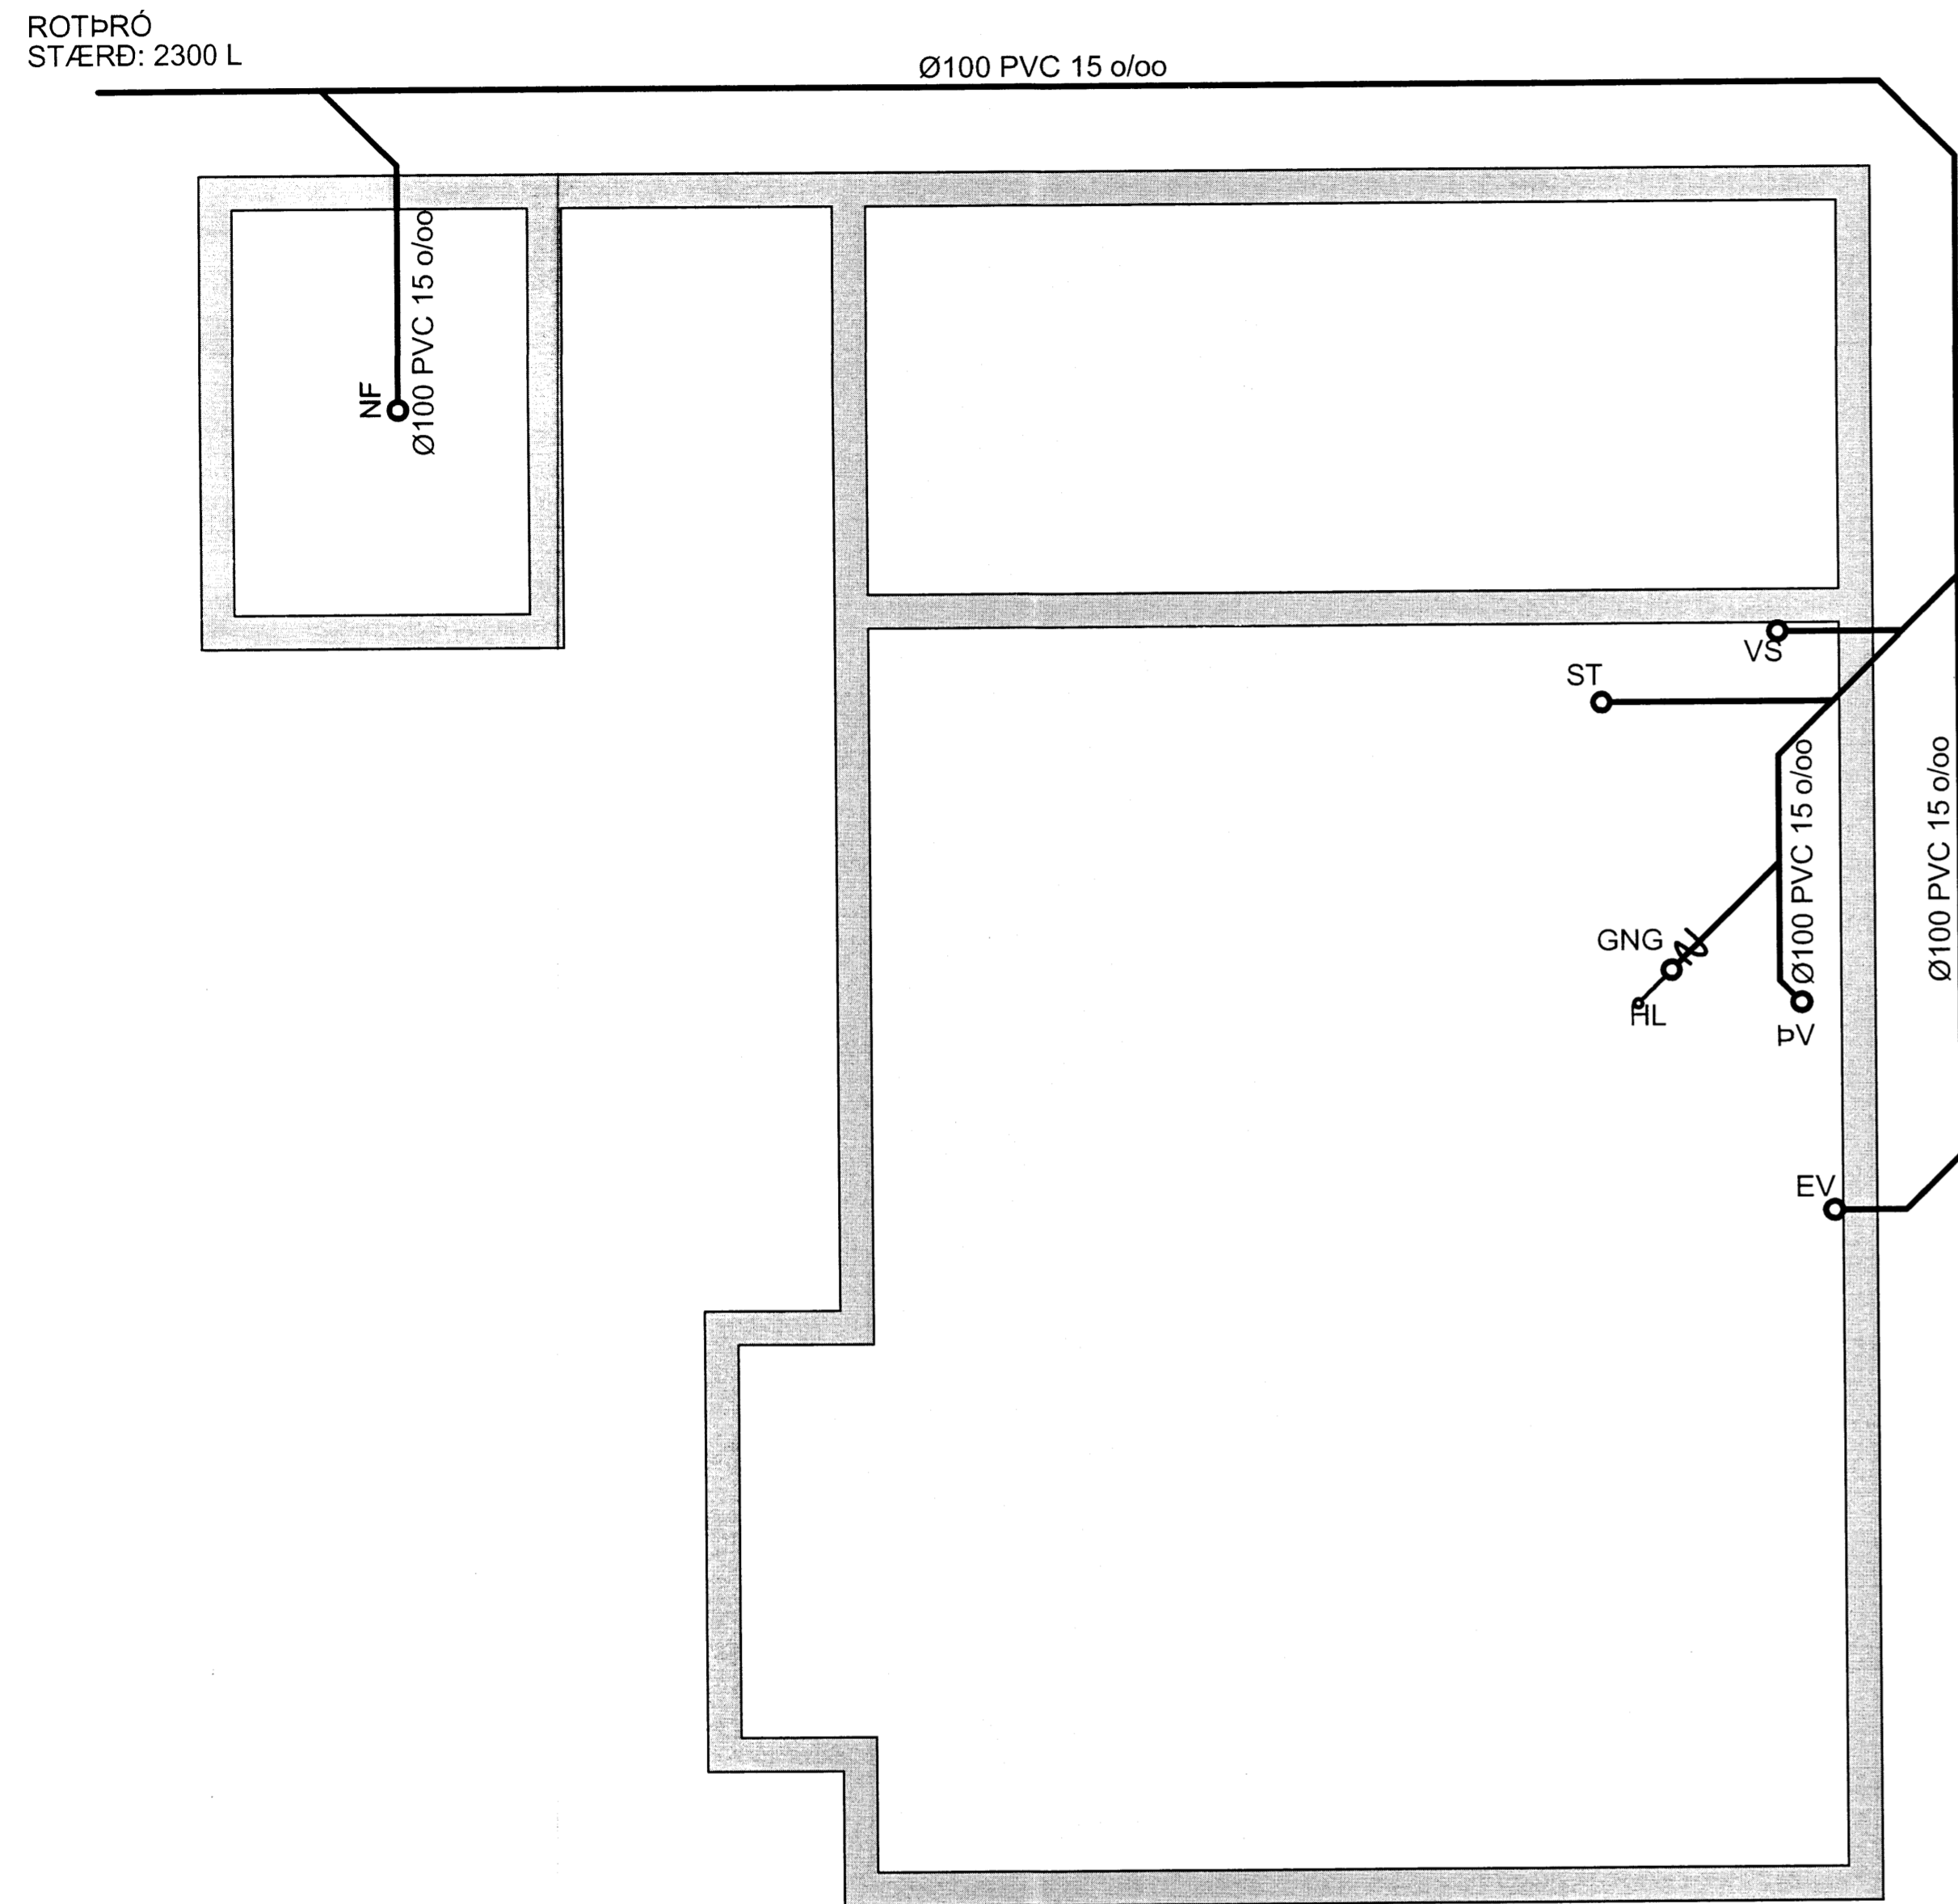


HP
Affall frá heitum potti tengist í þúkk 2 m³

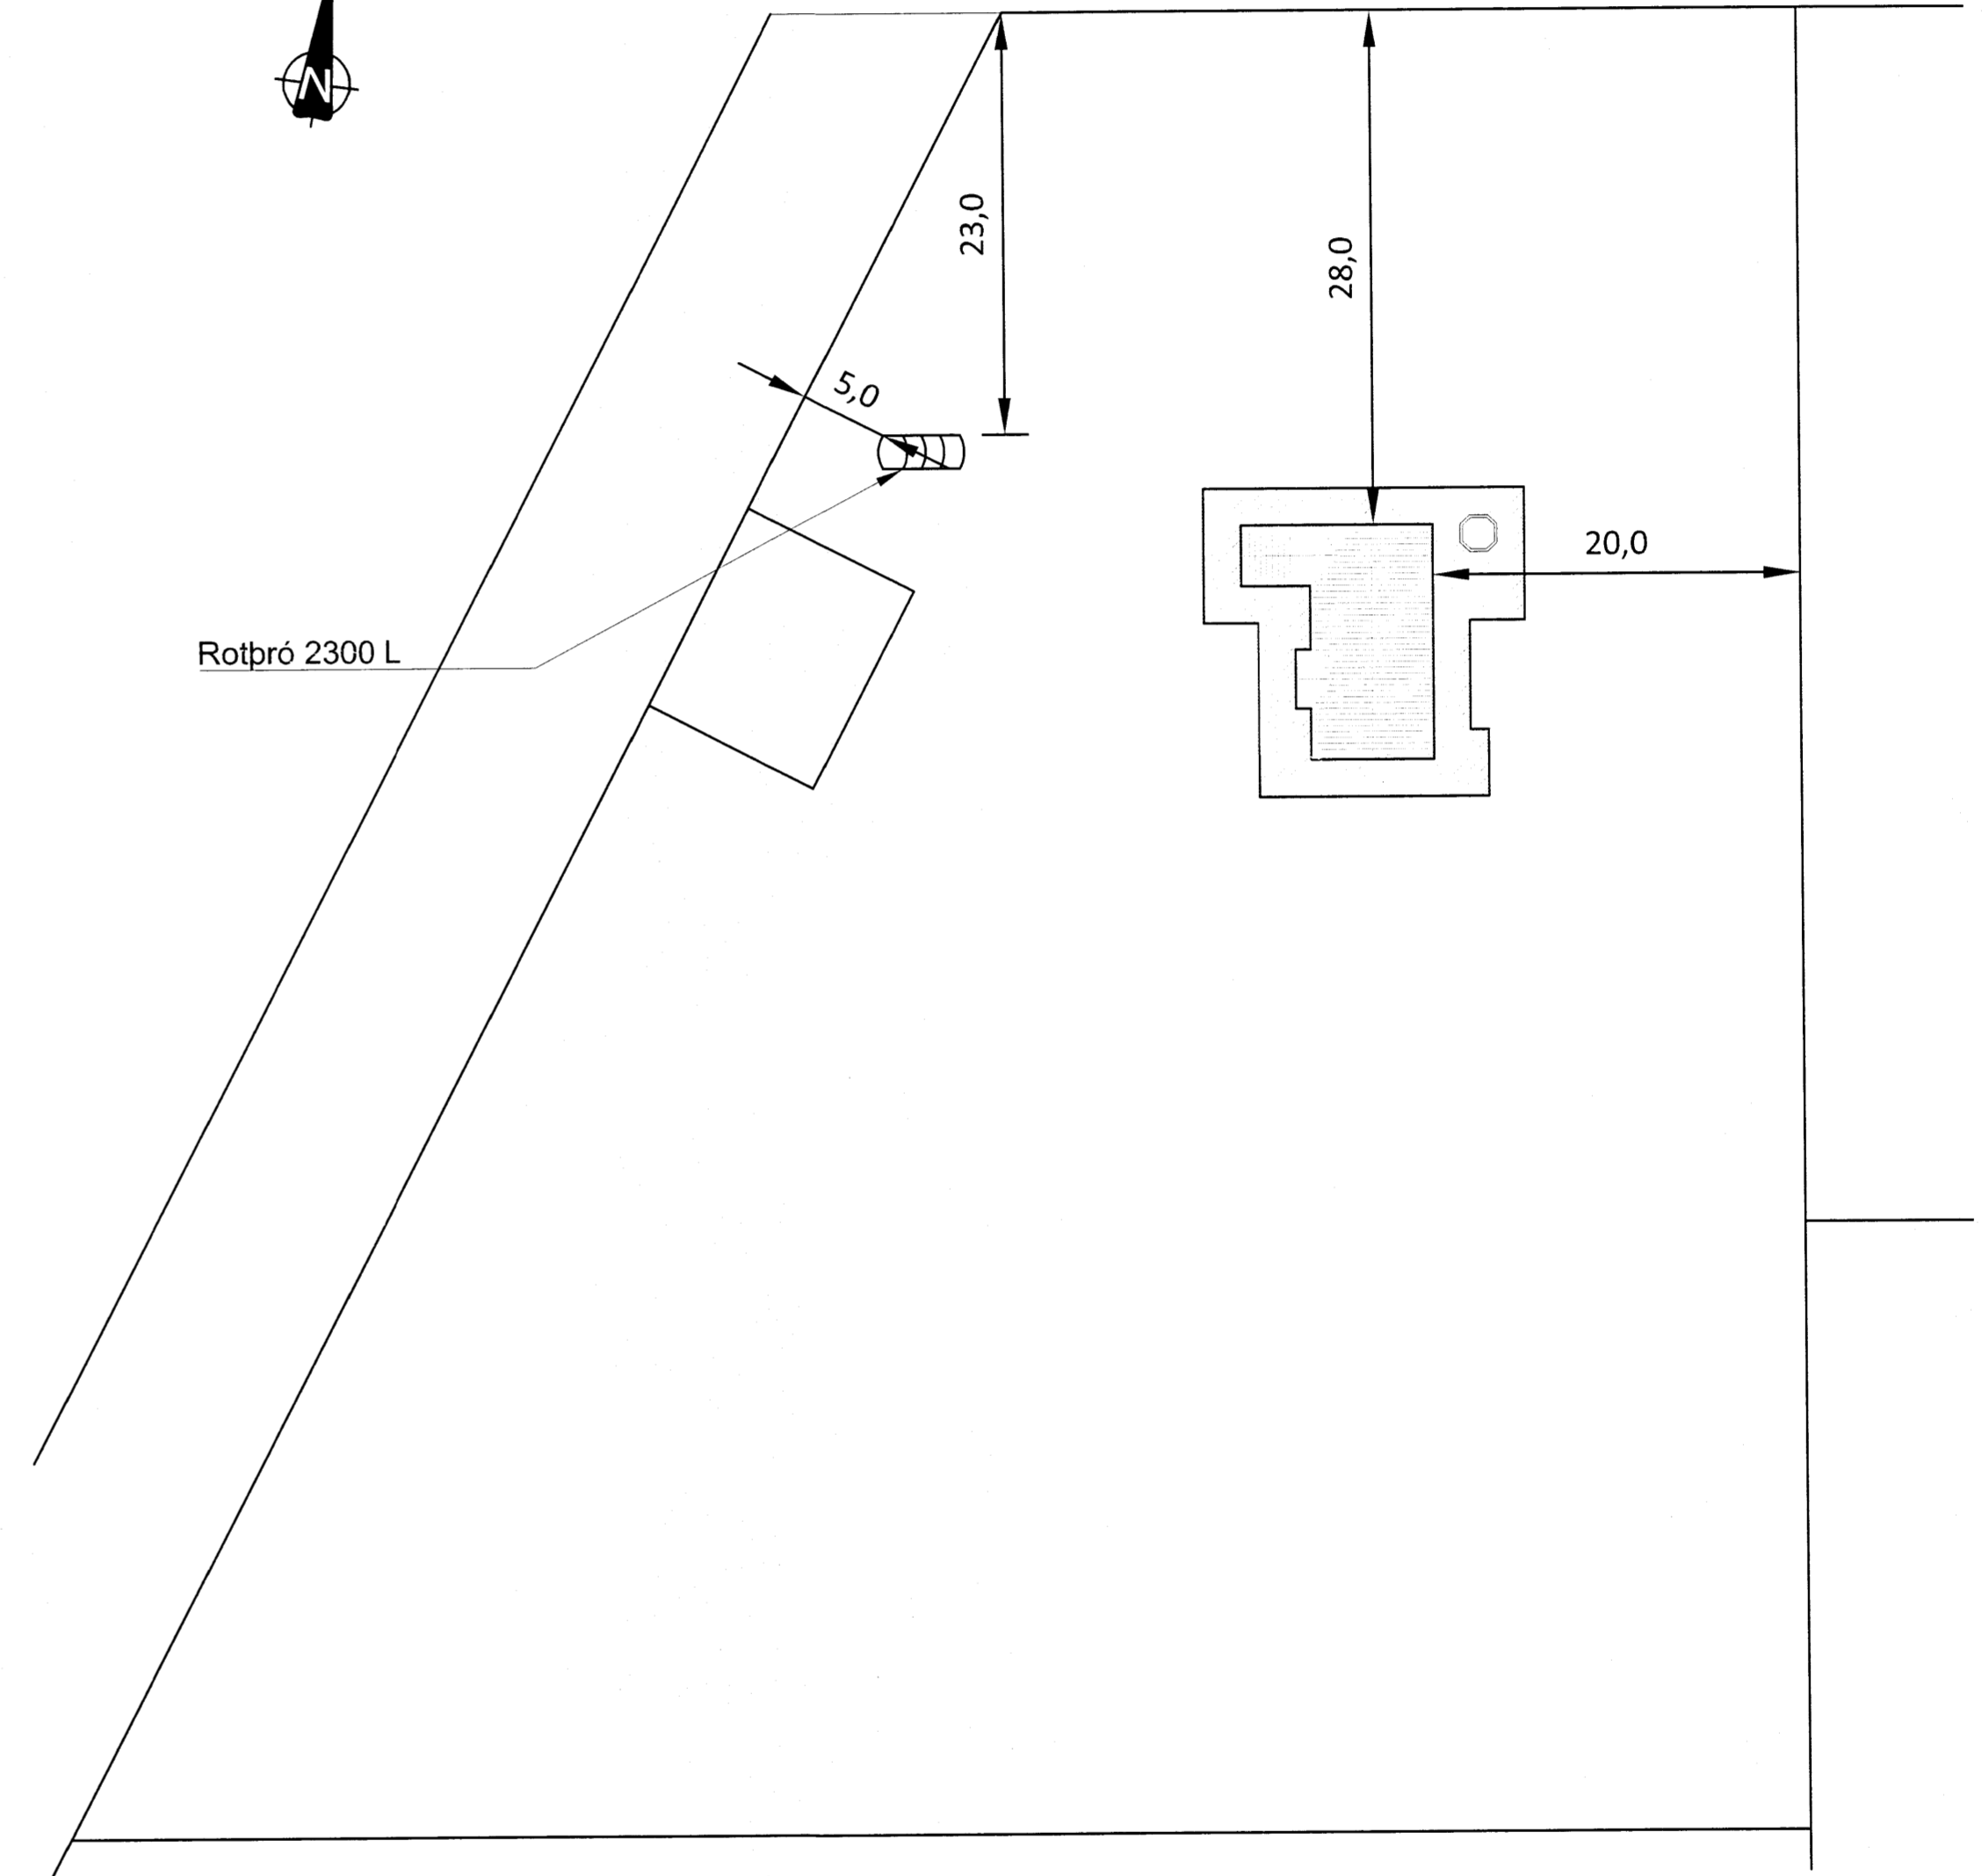

AFSTÖÐUMYND
Mkv. 1:500

FRÁRENNISLAGNIR
Mkv. 1:50

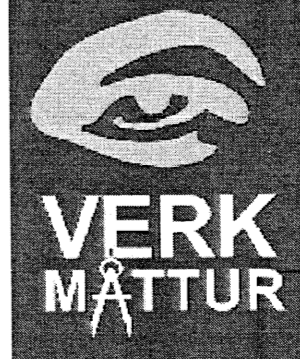	Efrimarkabraut 7		Hannað: AN	Verknr.: ÁG-101
	Grímsnes og Grafningshr.		Teiknað: GSS	Teikning nr.: L-101
	Frárennislagnir		Dags.: 18.11.2011	Kvarði: 1:50
	Heiðartún 2c, 250 Garði S: 426-9030 verk mattur@verkmattur.is		Bladstærð: A 2	Breytt: ...
			Nafn hönnuðar: <i>Þorbjörg Þórhildur</i>	Kennitala hönnuðar: 280535-2229