


ÖVERBJÄKLÄG PROFILPLÅT W-1/988
 TAKÅSAR 50x100 c/c 600 VANLIG ÅSSTILLING, KONTINUERLIN
 STÅLSTOMME c/c 4200 4800

VÄGGAR: VÄGGÅSAR 50x150 c/c 600
 STÅLSTOMME c/c 4200 4800


UNDERBJÄKLÄG: MONTERAS PÅ GRUND AV ETT
 SPECIELLT KONSTRUKTION

TRÄVIRKE: HÅLLFASTHETSKLASS T30
 FUKTIGHETSKLASS II

BELASTNINGAR:
 -KONSTRUKTION 0.2 kN/m²
 -SNÖ 1.1 kN/m²
 -VIND 1.4 kN/m²

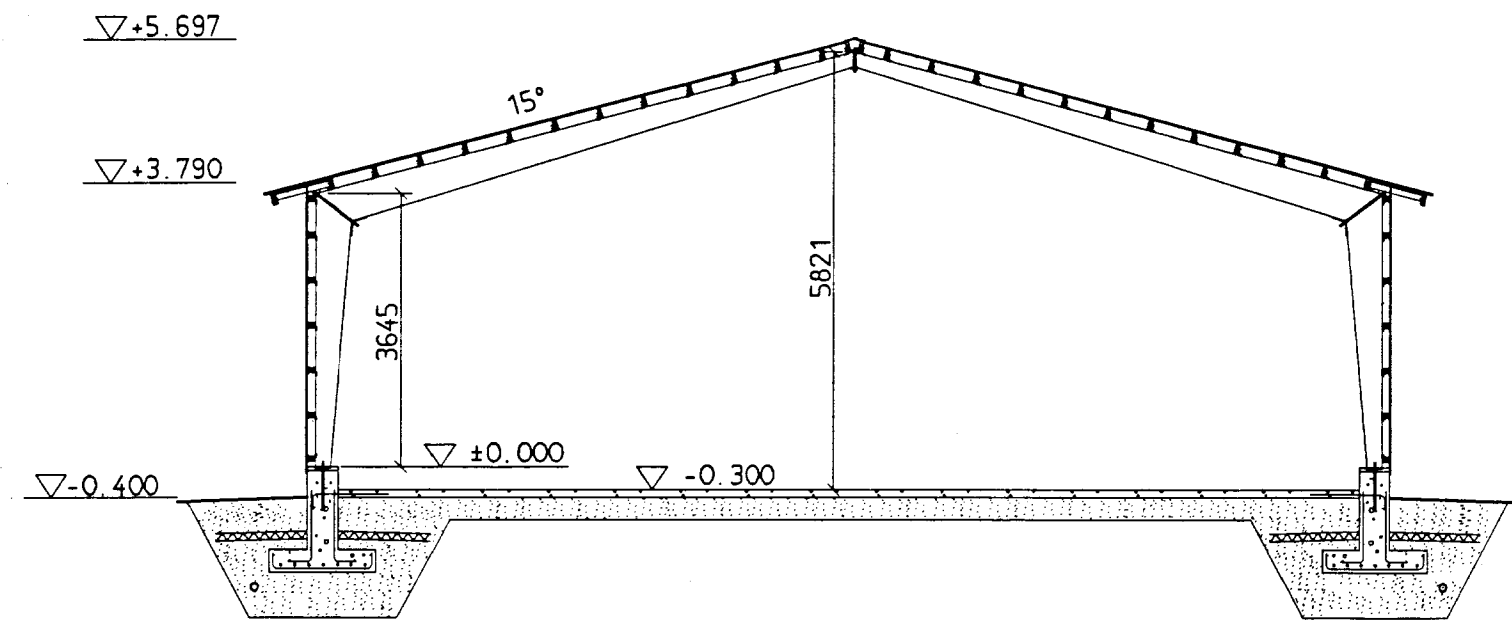

SECTION A-A

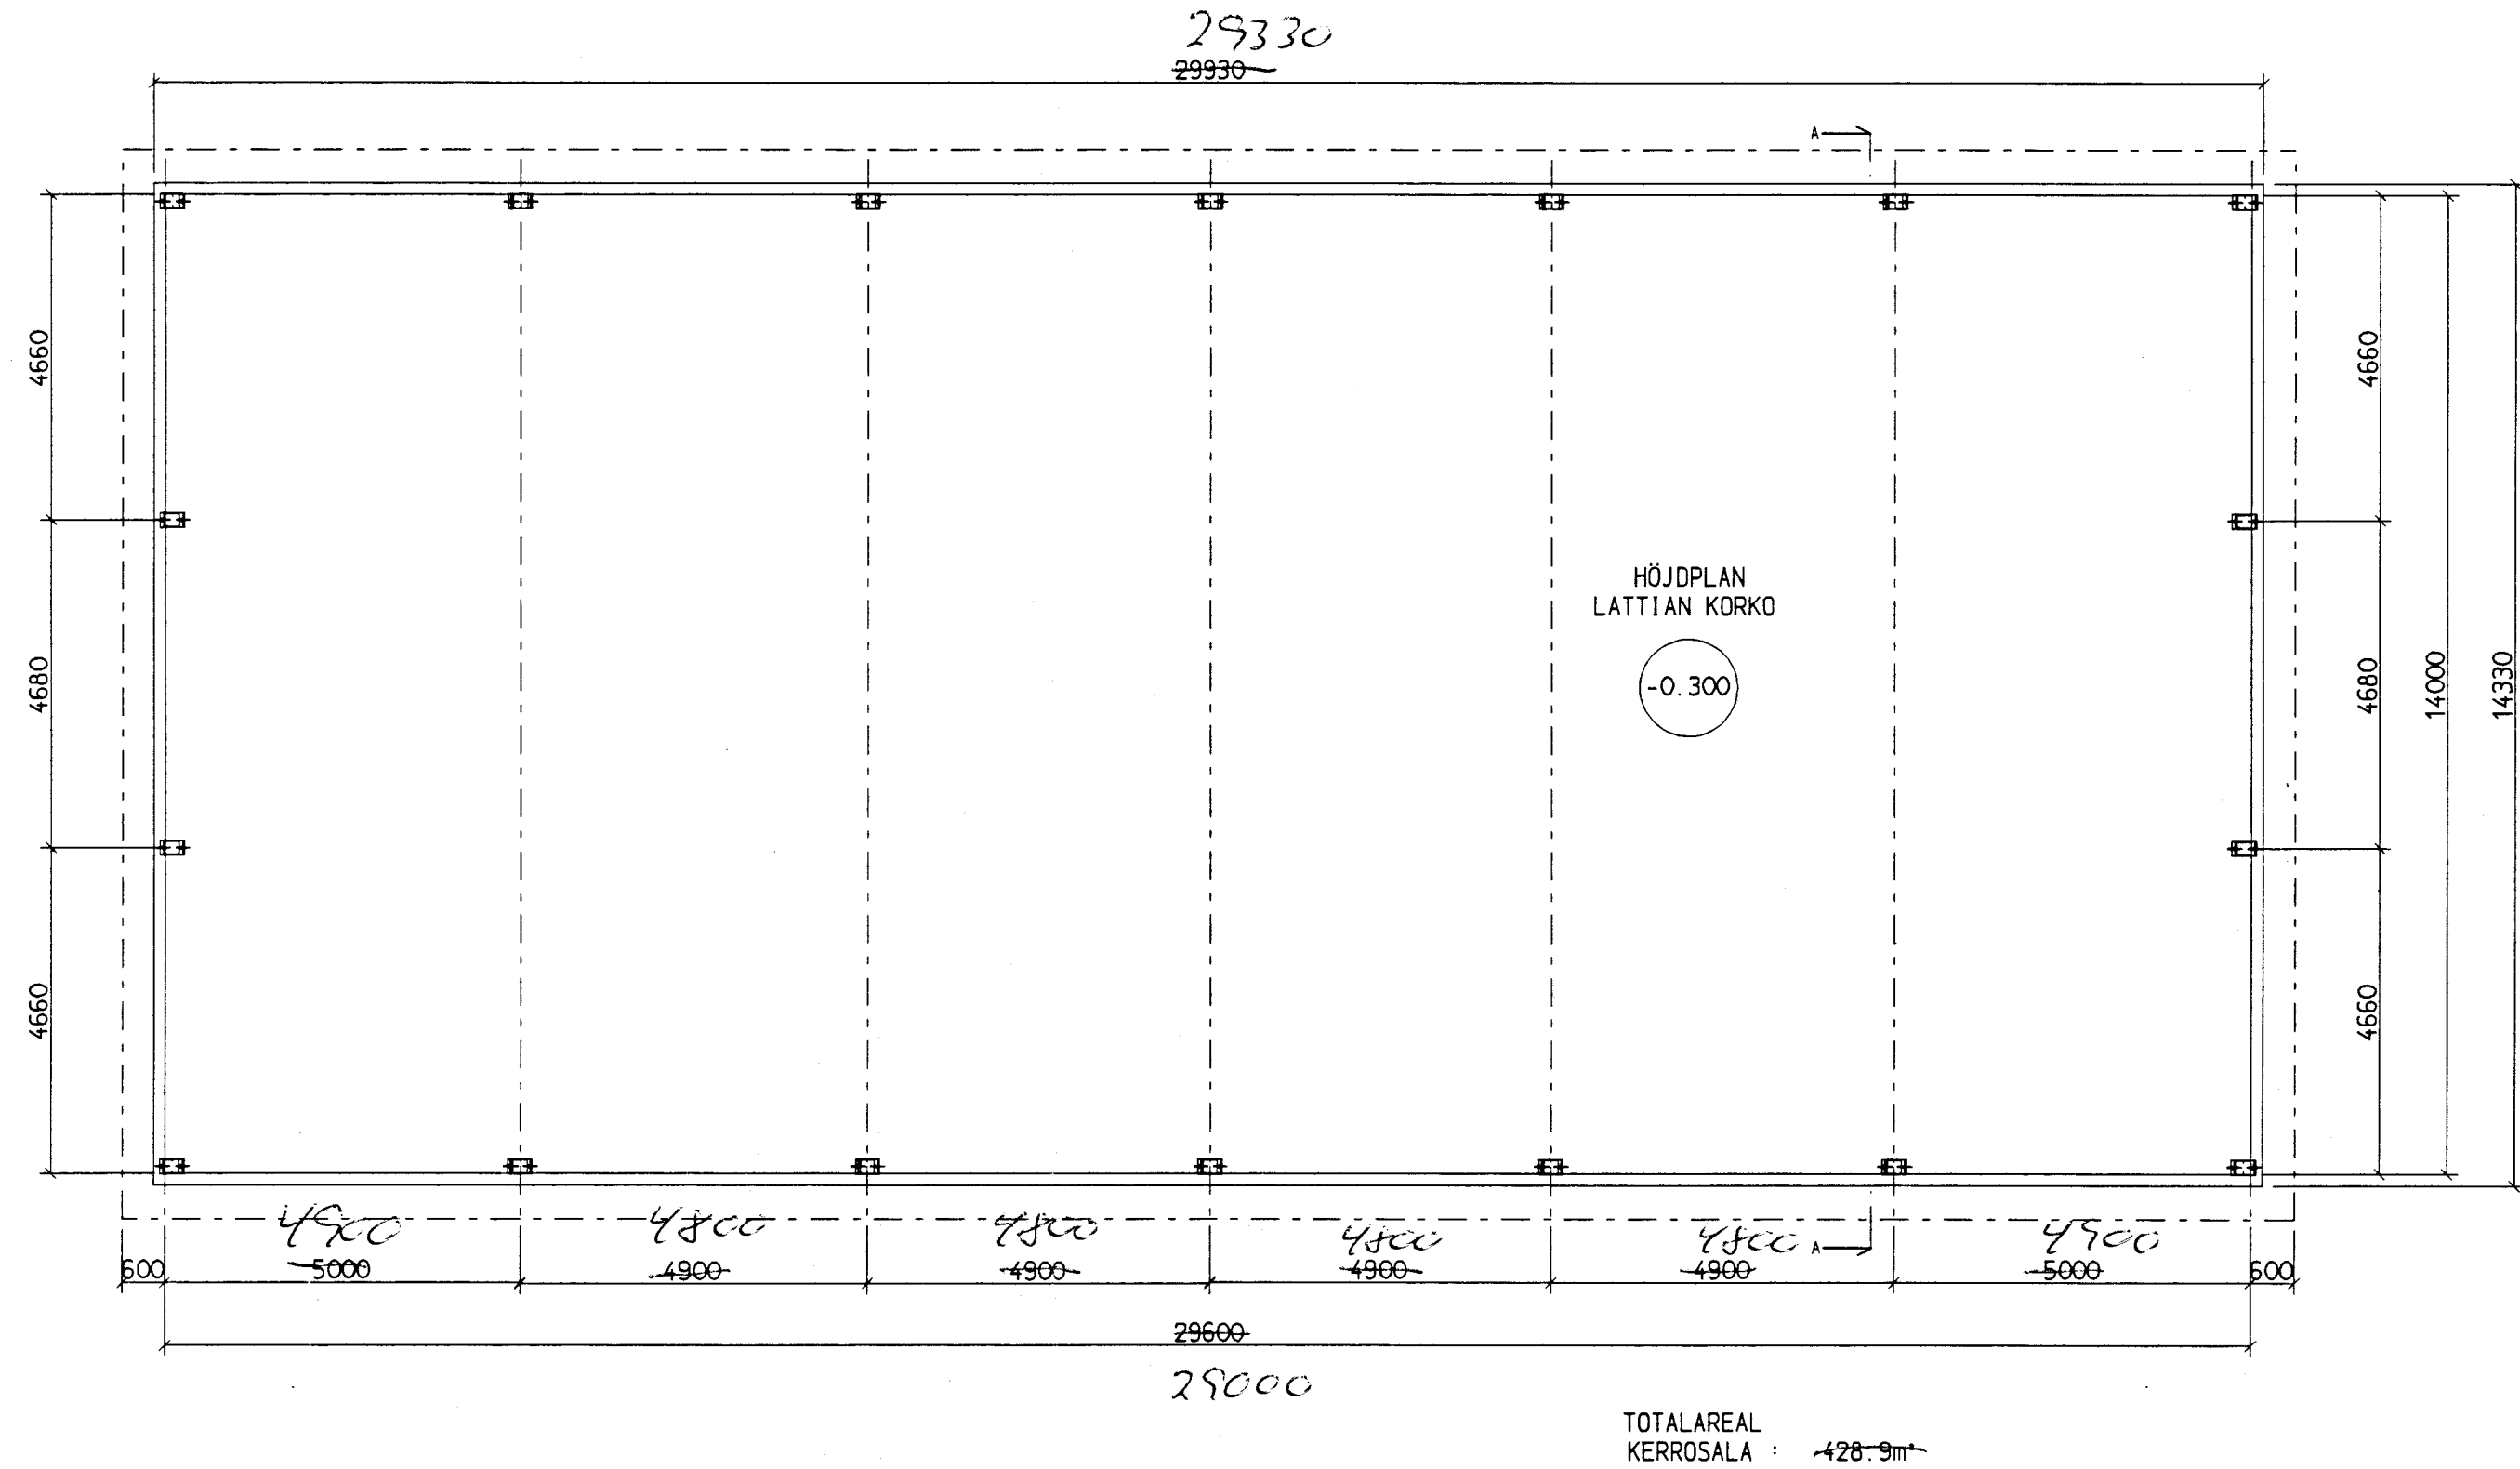

Stadsdel/By	Kvarter/Gods	Tomt/Reg. nr.	Granskad godkänd
Byggnadsåtgärd NYBYGGNAD	Ritningsart HUVUDRITNING	Nummer 2	
Byggnadsföretagets namn och adress WS14/6	Ritningsmängd PLAN SEKTION A-A	Skala 1:100	
WECKMAN STEEL OY Härkälantie 72 19110 VIERUMÄKI, +358 3 888 70 p.v.a. FINLAND 20.5.2002 ERNO PALOLA		Arbetsnummer: ritningsnummer	Ändring
		ARK	14/6 02/6314