




SNID 1-1, LÁGIR SÖKKLAR  
JARÐFYLLING AÐ VEGG  
M. 1:20

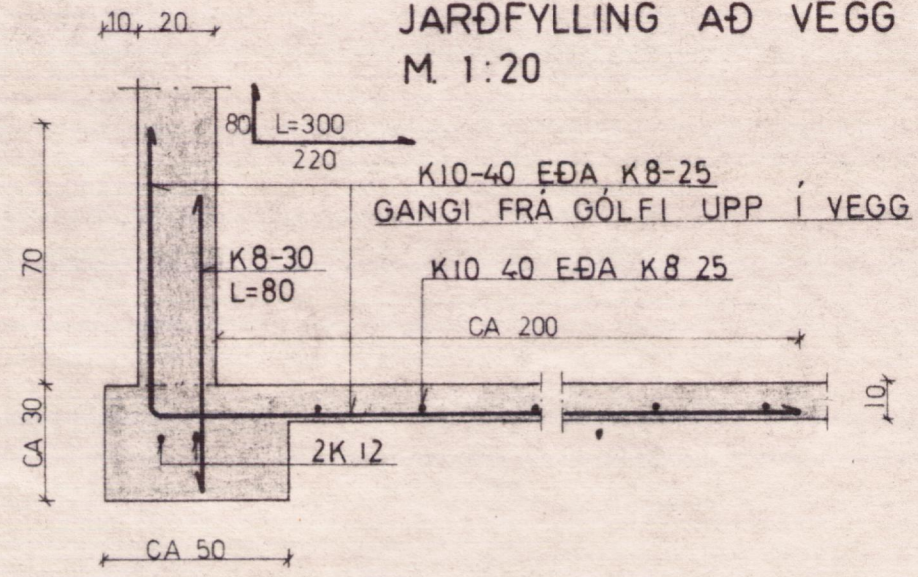


SNID 3-3, LÁGIR SÖKKLAR  
LITIL JARÐFYLLING AÐ VEGG  
M. 1:20

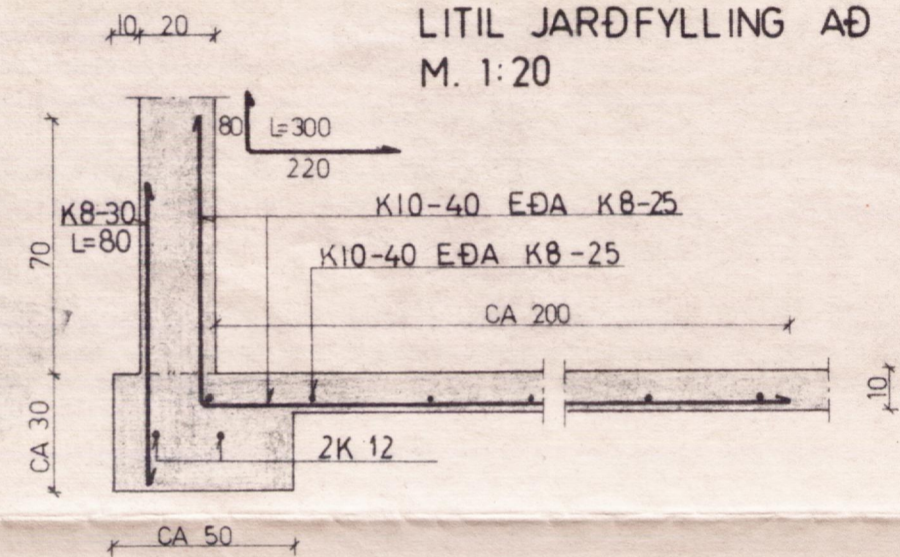



SNID 2-2 HÁIR SÖKKLAR  
JARÐFYLLING AÐ VEGG  
M. 1:20

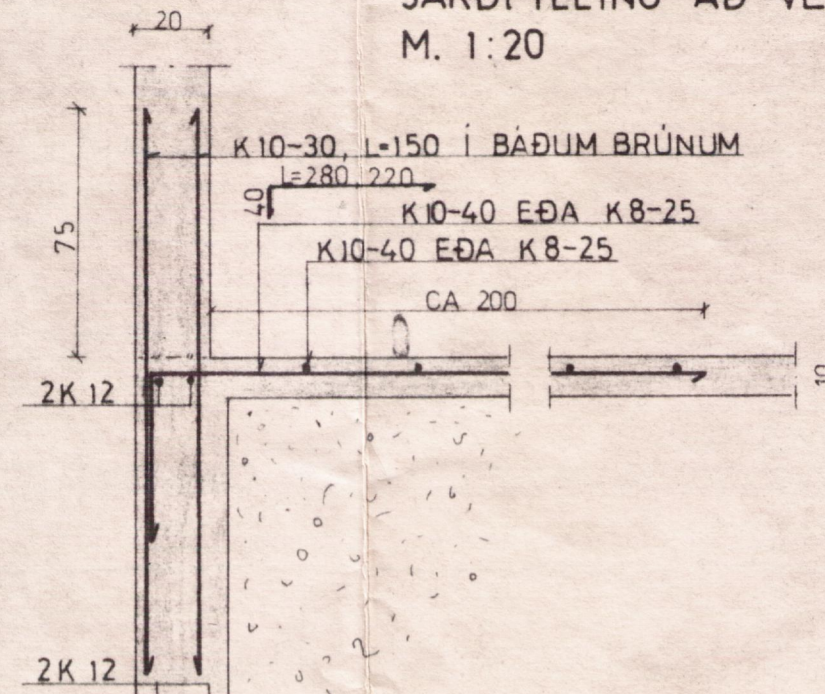

SNID 4-4 HÁIR SÖKKLAR  
LITIL JARÐFYLLING AÐ VEGG  
M. 1:20

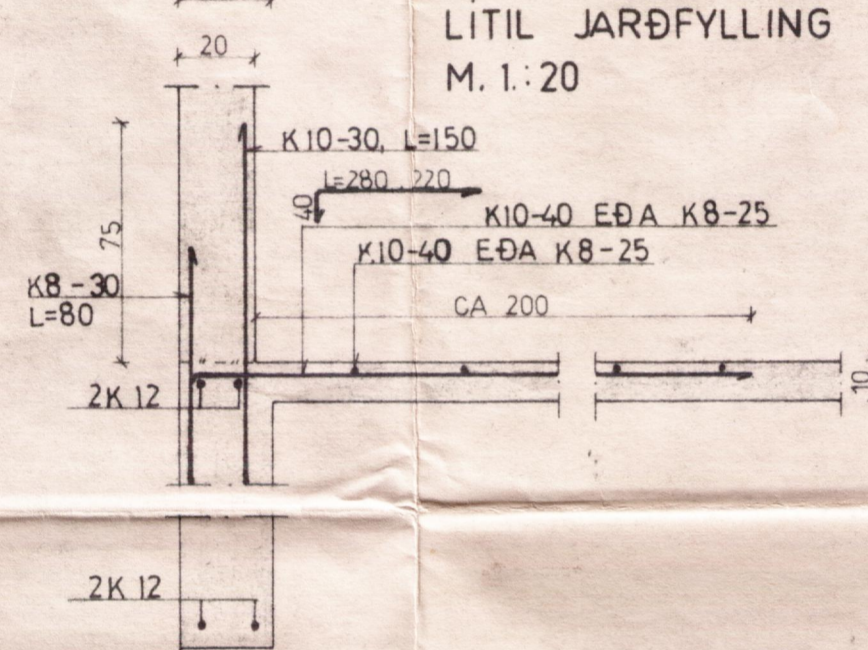

„S1“ STÖÐ MEÐ UNDIRST.  
M. 1:20

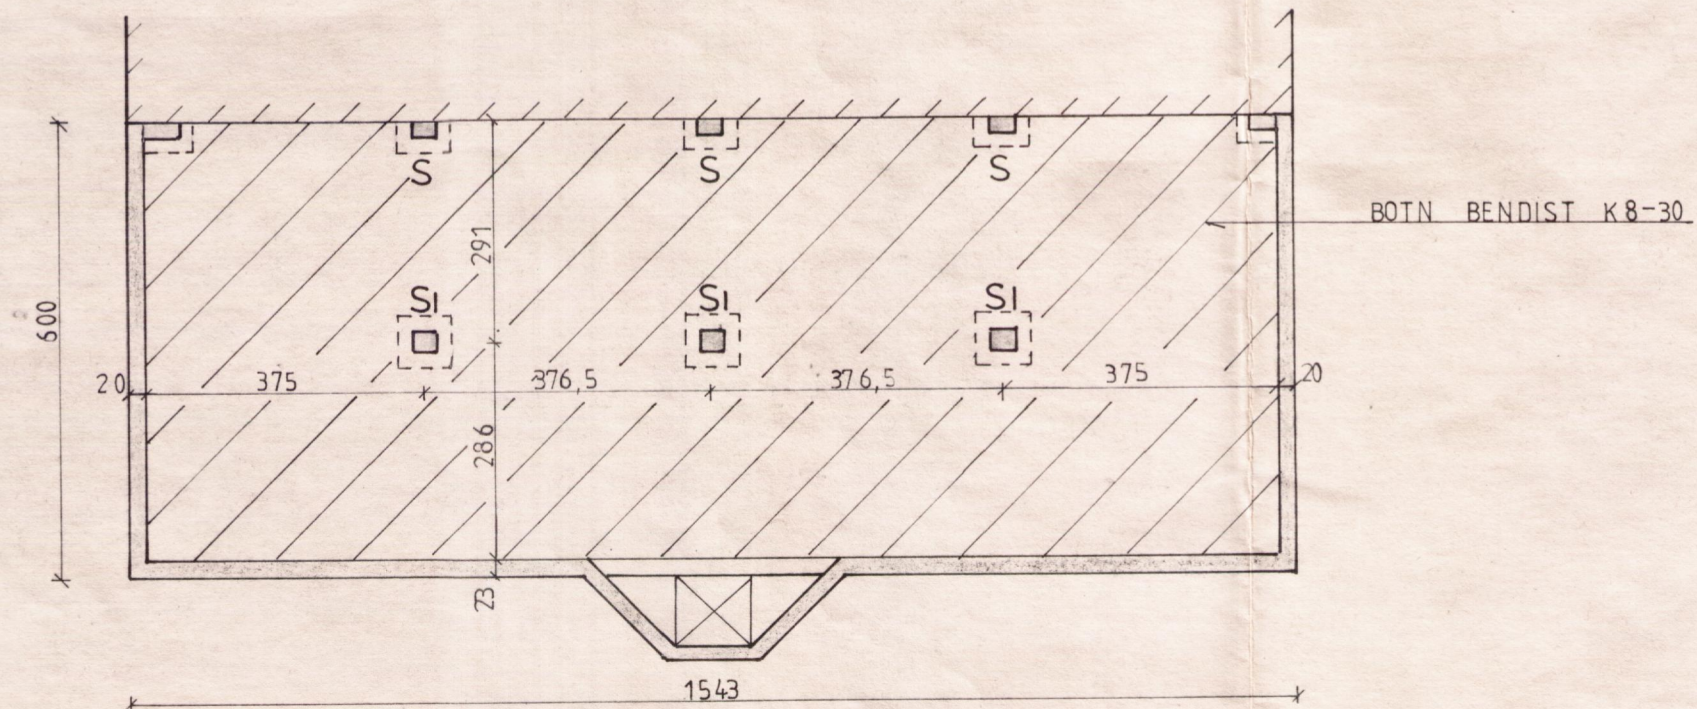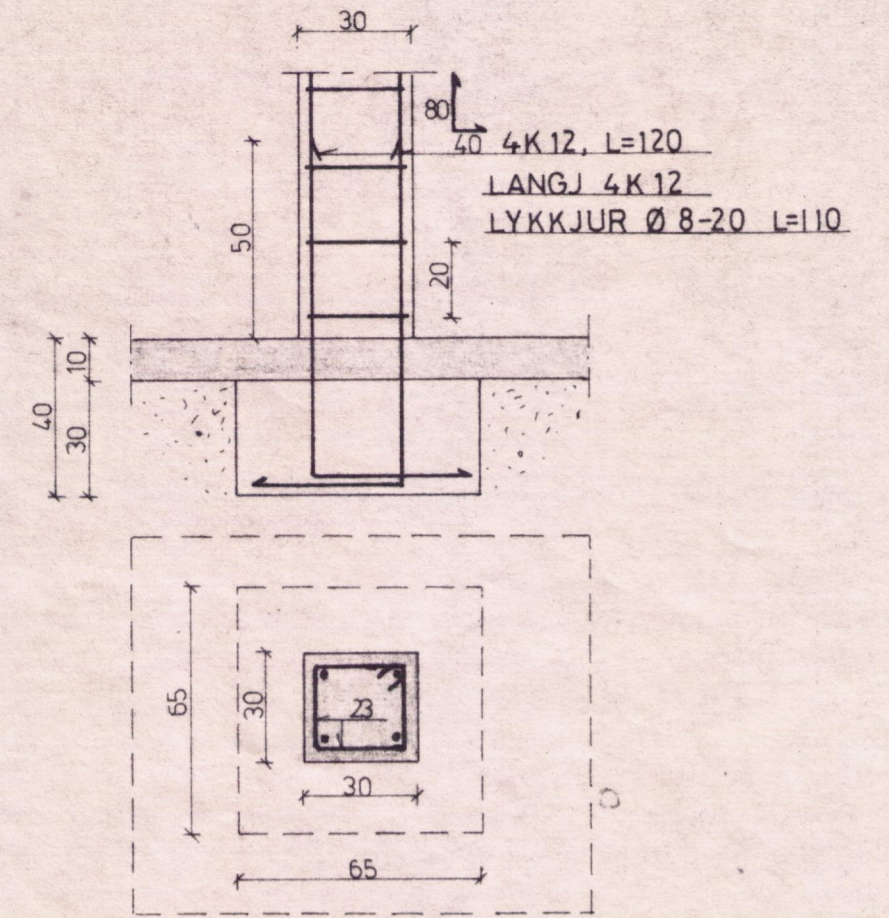

SÖKKULGERÐ SKAL VALIN (SNID 1-1, 4-4)  
EFTIR STAÐHÁTTUM Í SAMRÁÐI VIÐ  
BYGGINGARFULLTRÚA

BL EYVIK, GRIMSNESHR., ÁRN.			
BL BYGGINGASTOFNUN LANDBÚNAÐARINS (S.25444)			
HAUGHÚSBOTN	Mælikv.	1:100	Reikn.
		1:20	Taíkn.
			Samb.
Reykjavík, JÚNÍ, 1983		Verkefni nr.	
<i>Pj. Sigvaldason</i>		1	
		Breytingar	