


Eyvik i búgarhuís breyt.

snit B-B 1:25 og 1:10

Sperrur 2x6"  
um 60 cm  
Langb. sigi sigi  
í blati 2

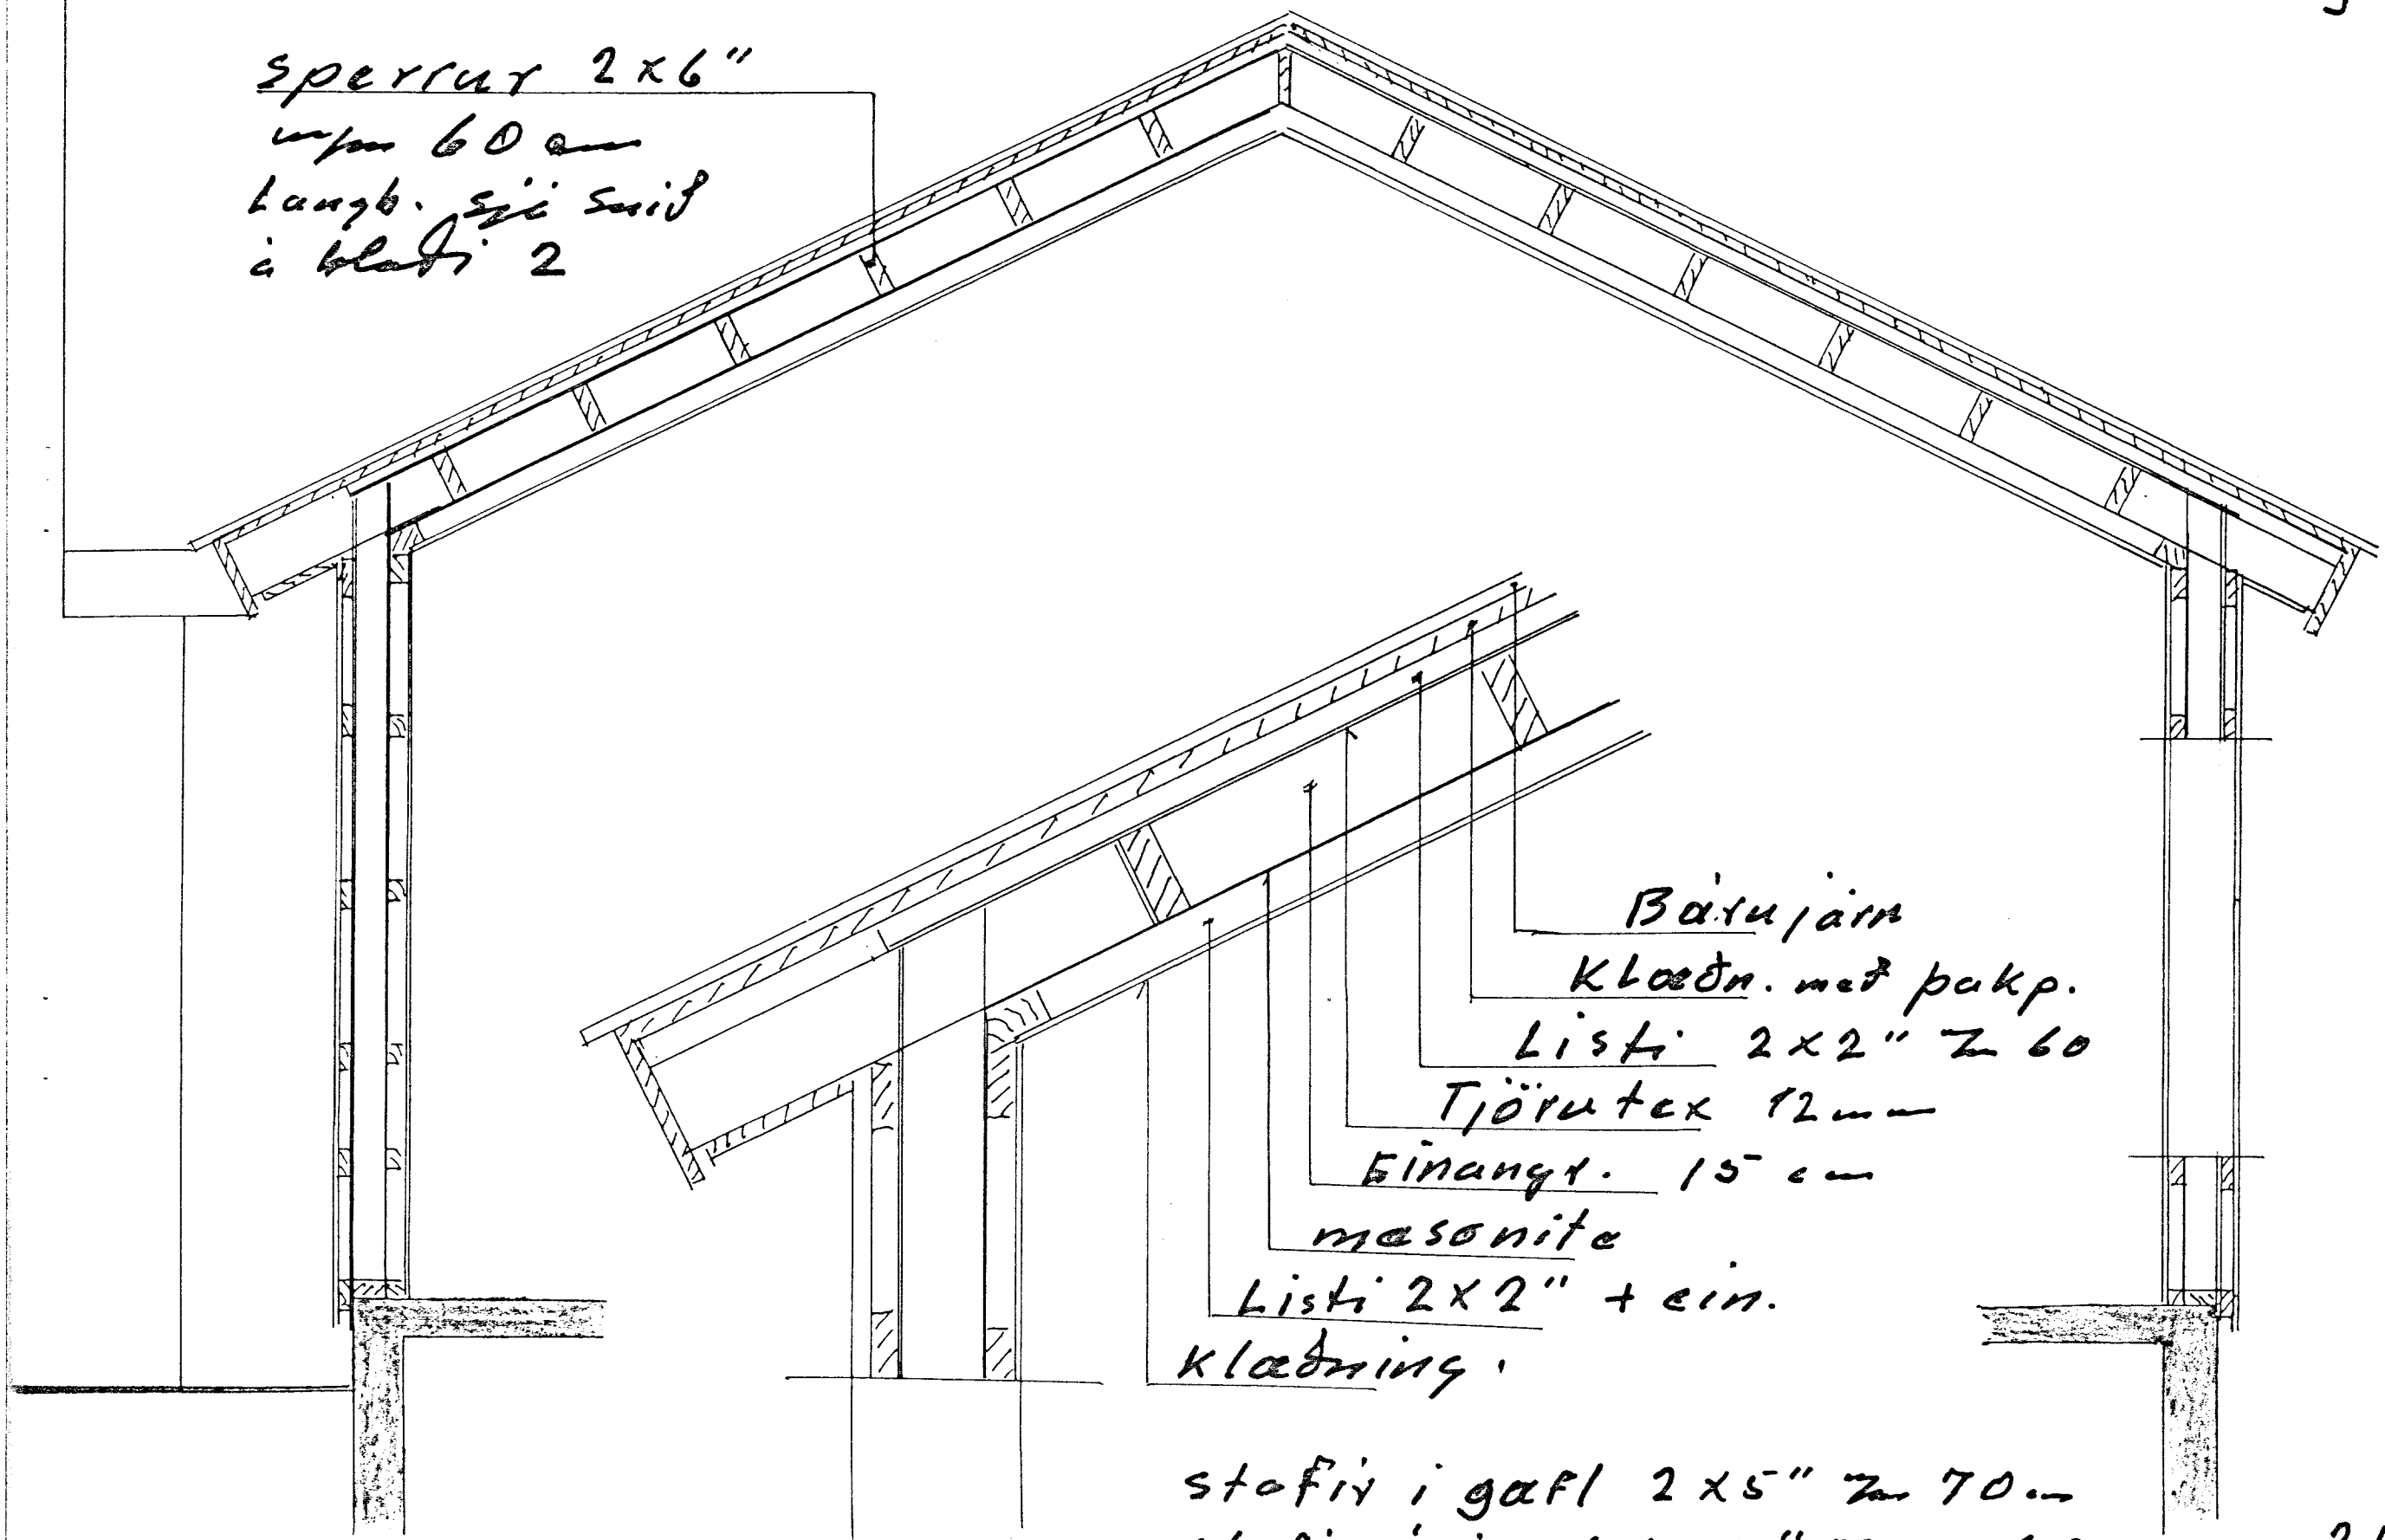

Bátu járn  
Klæðn. með þakp.  
Listi 2x2" L 60  
Tjörutak 12 cm  
Finangt. 15 cm  
masonite  
Listi 2x2" + ein.

Klæðning

stafir í gæfl 2x5" L 70 cm  
stafir í innv. 4x4" L 60 cm

21.4.83  
Madsen