



SNID A-A
MKV.1: 50

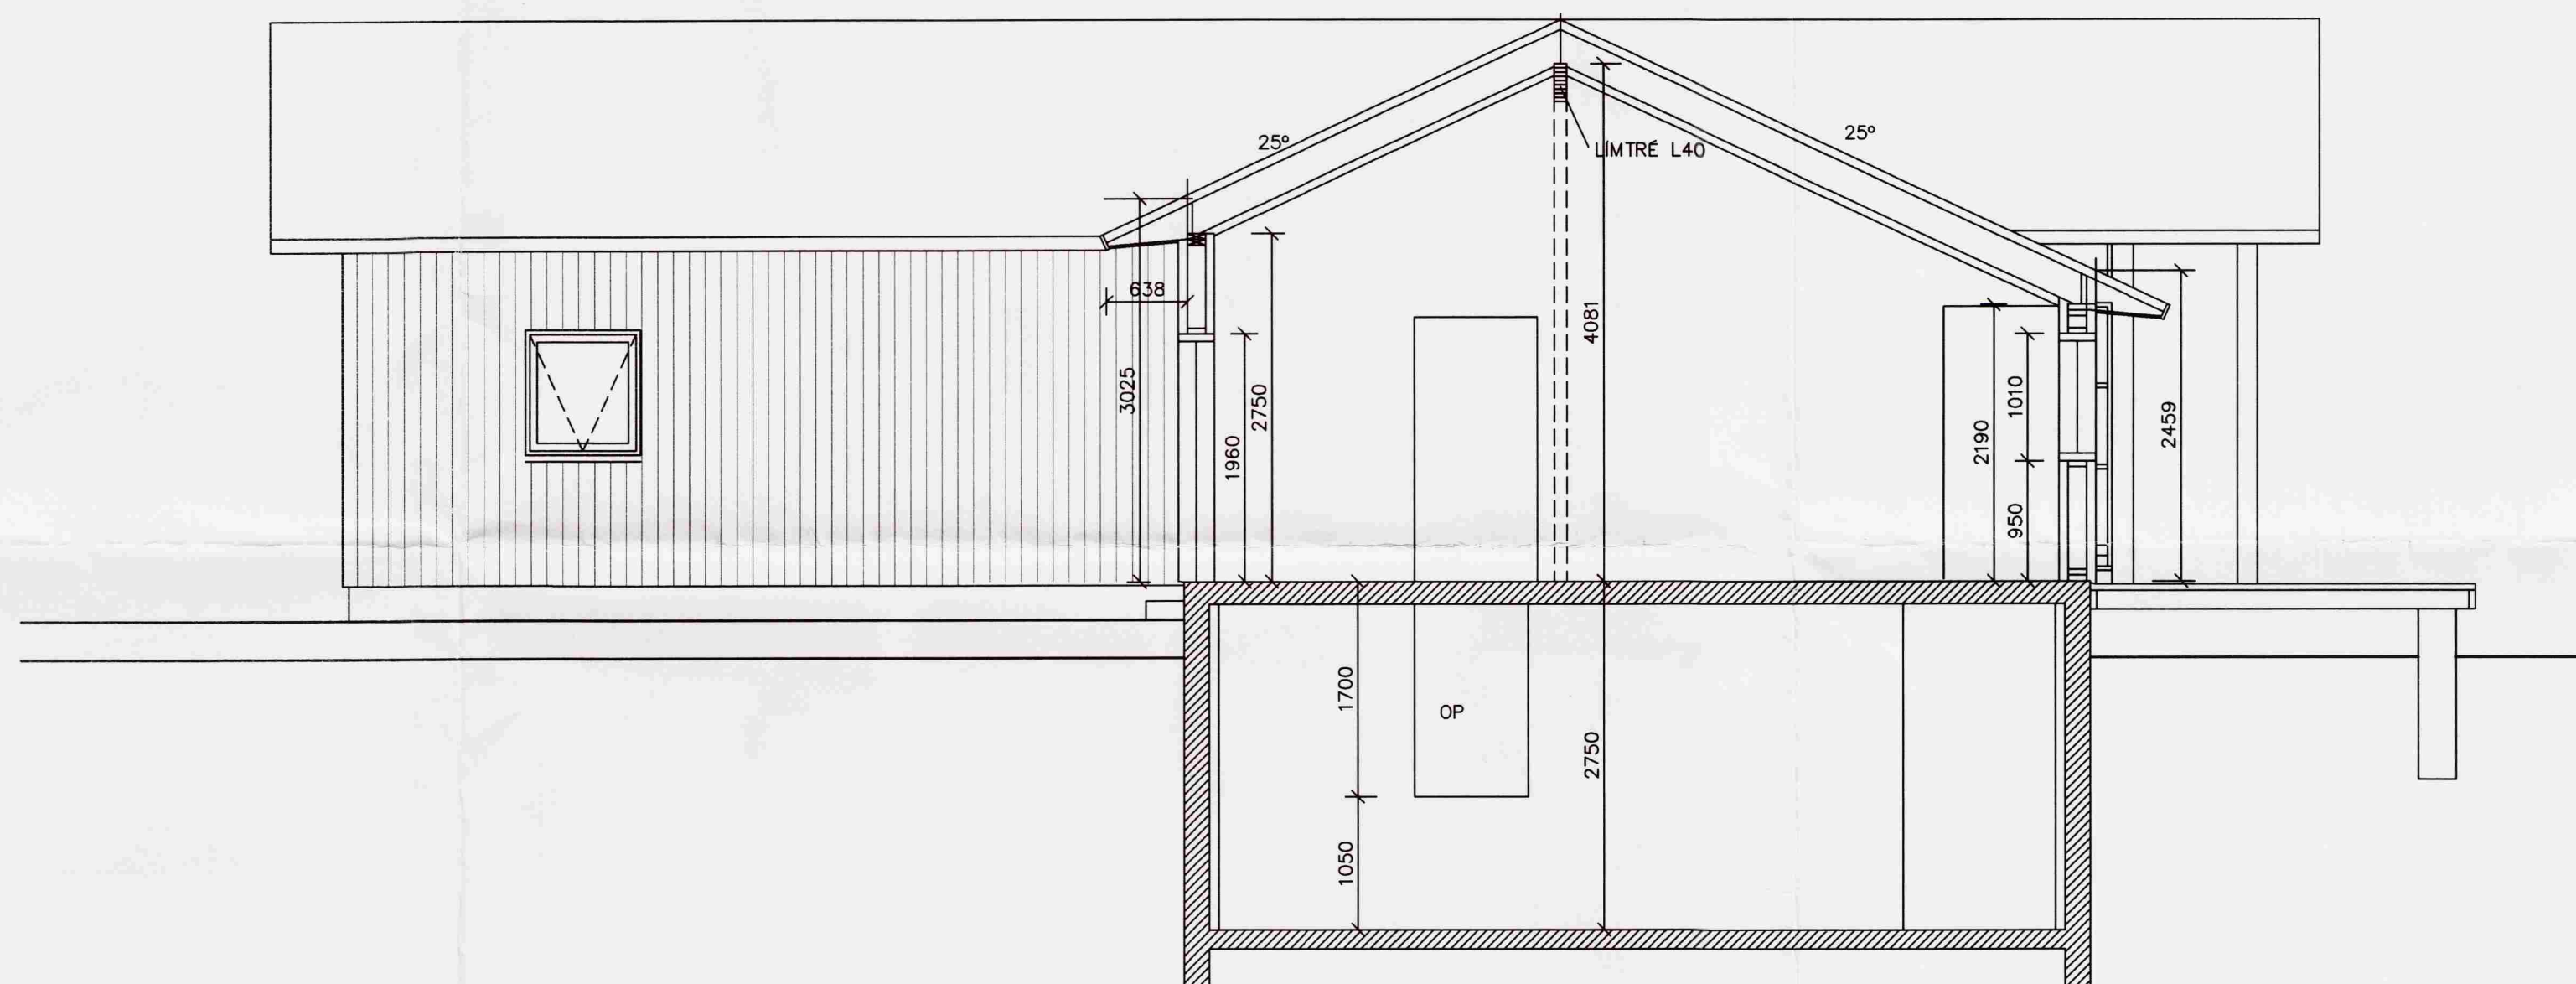

SNID B-B
MKV.1: 50

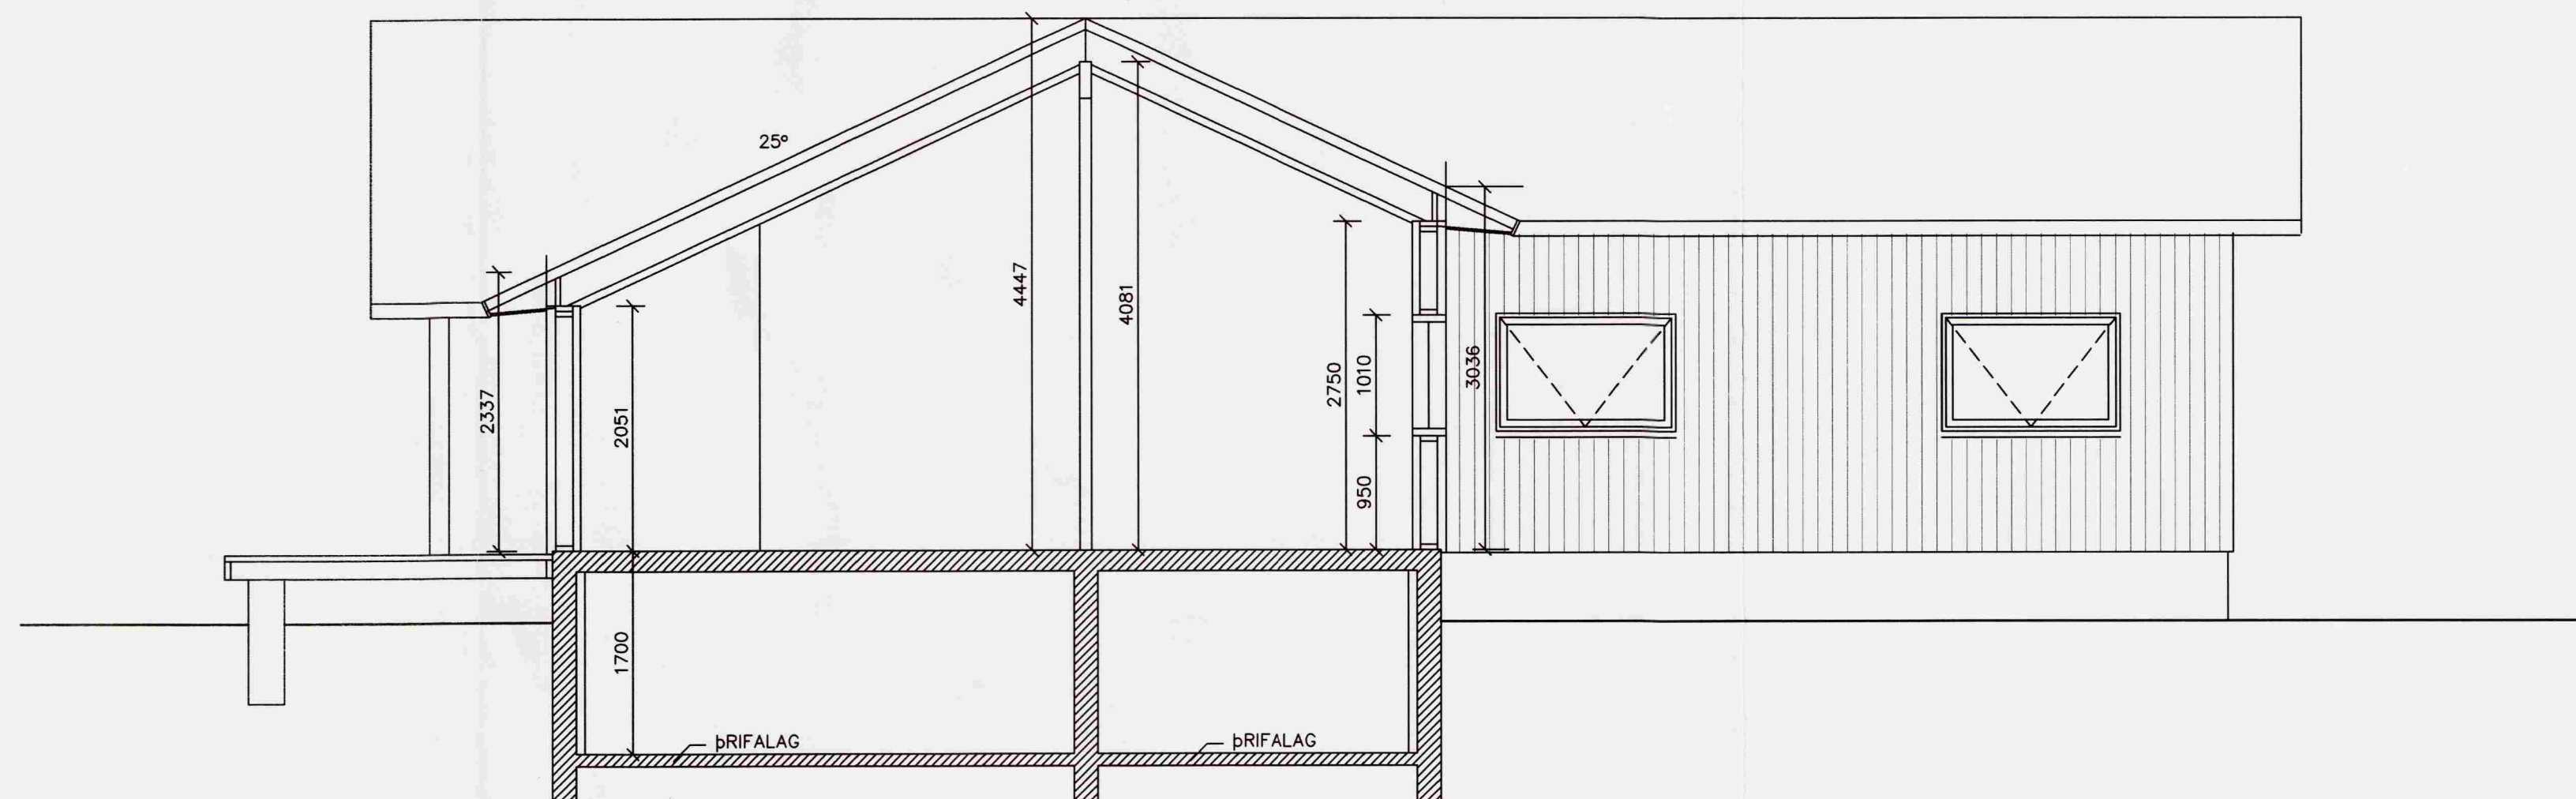

SNID C-C
MKV.1: 50

SAMÞYKKT

02 SEPT. 2008

Stefn Hjartmann
Byggingulitni uppá Amessýslu og Flóahv.

BR.	HVERJU BREYTT	DAGS.
-----	---------------	-------

MÁL ERU Í MILLIMETURM, NEMA ANNARS SE GETIÐ EF MISRÆMI EDA MÁLVIÐUR FINNST Á TEIKNINGUM. BER AÐ TILKYNNNA ÞAD TIL ARKFORM ÁN TAFAR. ÞESSI TEIKNING FELLUR UNDIR HÖFUNÐARÉTTARLÖG.

LYKILMYND

HÚSIÐ ER HANNAÐ OG FRAMLEITT AF EBK HÚSE SKOVSÖVEJ 15 4200 SLAGELSE DANMARK. HÚSIÐ ER ADLAGAÐ ÍSLENSKUM

STAÐFÆRÐIR UPPDRÆTTIR TIL BYGGINGARNEFNDAR

ARKFORM®
ARKITEKTASTOFA

TGM RÁÐGJÖF
SÍMI: 552 1116
552 1198
FAX: 552 1140
KT: 430886-1479

NETF: arkform@arkform.is

ARMÚLI 38, 108 REYKJAVÍK

VERKHEITI: FERJUBAKKI NR. 18
ÚR LANDI ÁSGARÐS GRIMSNESSI

VERKNÚMÉR: 0784

ATRÍÐI: SNID

HANNAÐ:	TEIKNAD
---------	---------

SKRÁ NR.	84AM1901.dwg	YFIRFARID
----------	--------------	-----------

MKV.	1:50	VERK NR.
------	------	----------

DAGS.	JAN 2008	DAGS.ADALT.	17.JAN 2008
-------	----------	-------------	-------------

TEIKN.NR.	RADNR.	ENDURSK.
-----------	--------	----------

19-03 00 0

Magnús Ingólfsson
MAGNÚS INGÓLFSSON
BYGGINGARFRÆÐINGUR BH
KT. 290734-2159

Gudjón Magnússon
GUDJÓN MAGNÚSSON
ARKITEKT FAFÍ FSSA
KT. 250456-4339