



Skipulags- og byggingarfulltrúi uppsveita bs.  
 Samþykkt  
 4 - SEPT. 2014  
*Alm. G. leum*  
 Byggingarfulltrúi

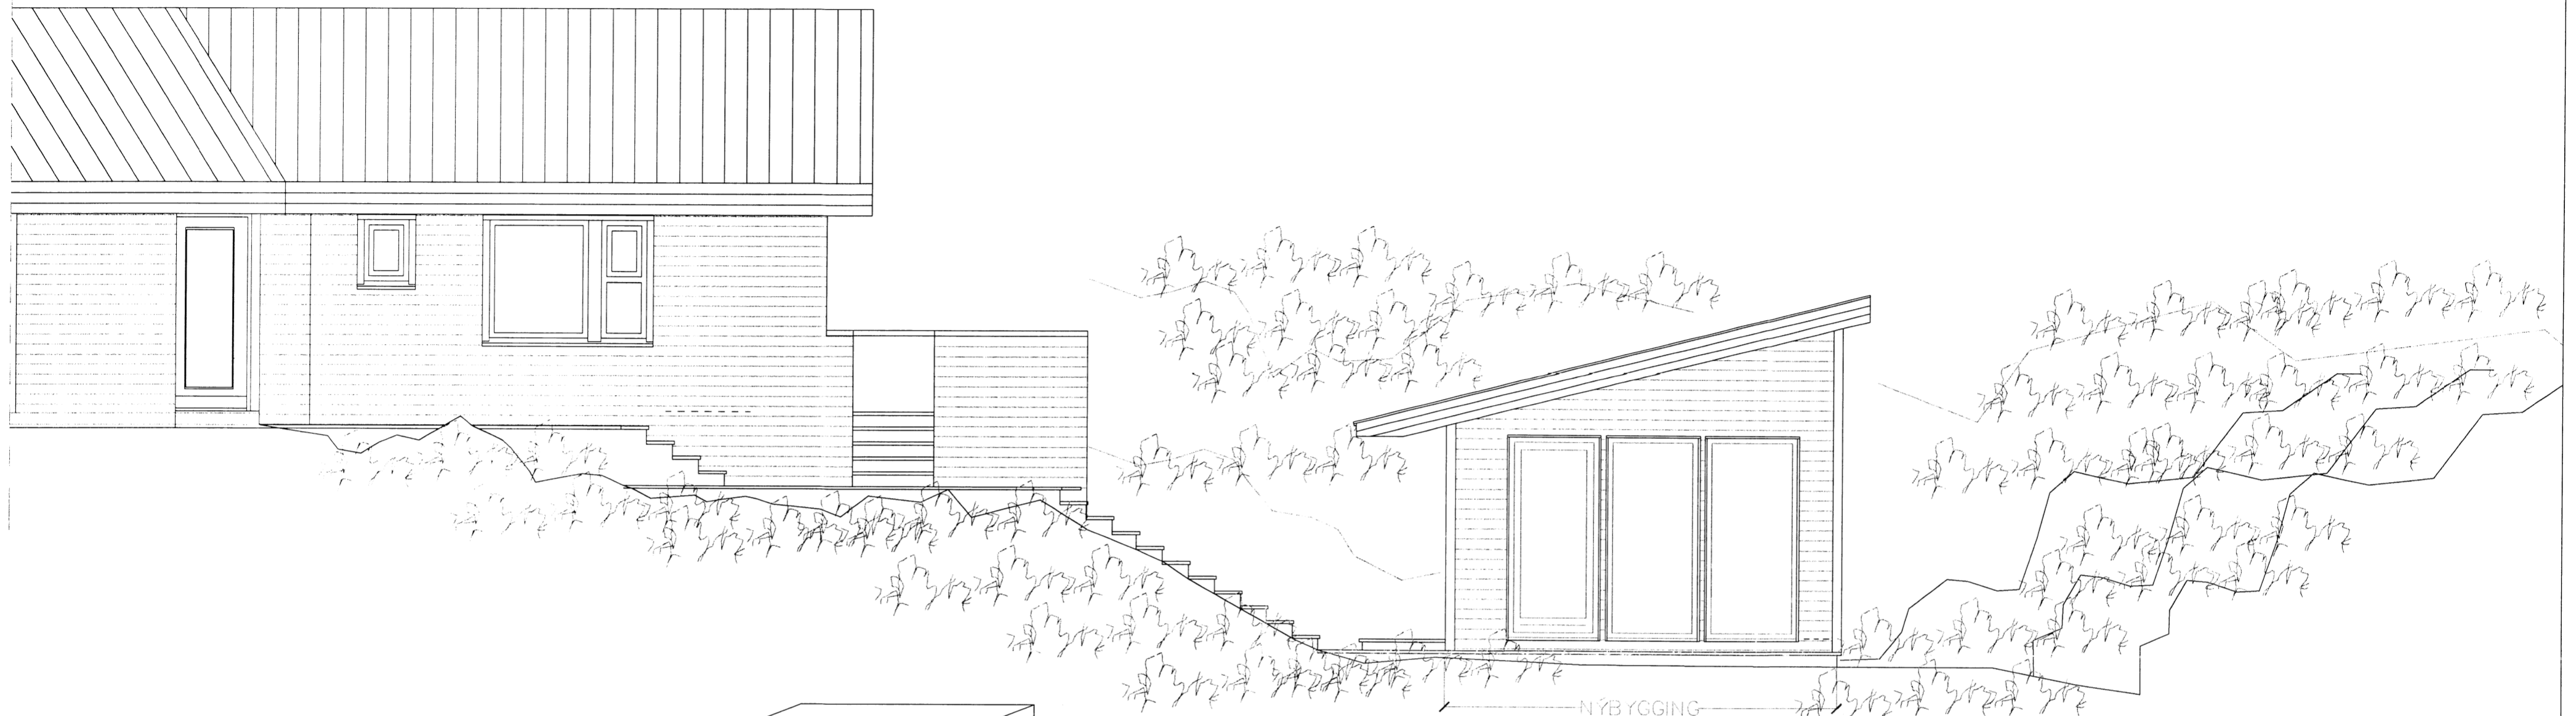

ÚTLIT NORÐ-VESTUR, MKV. 1:50.

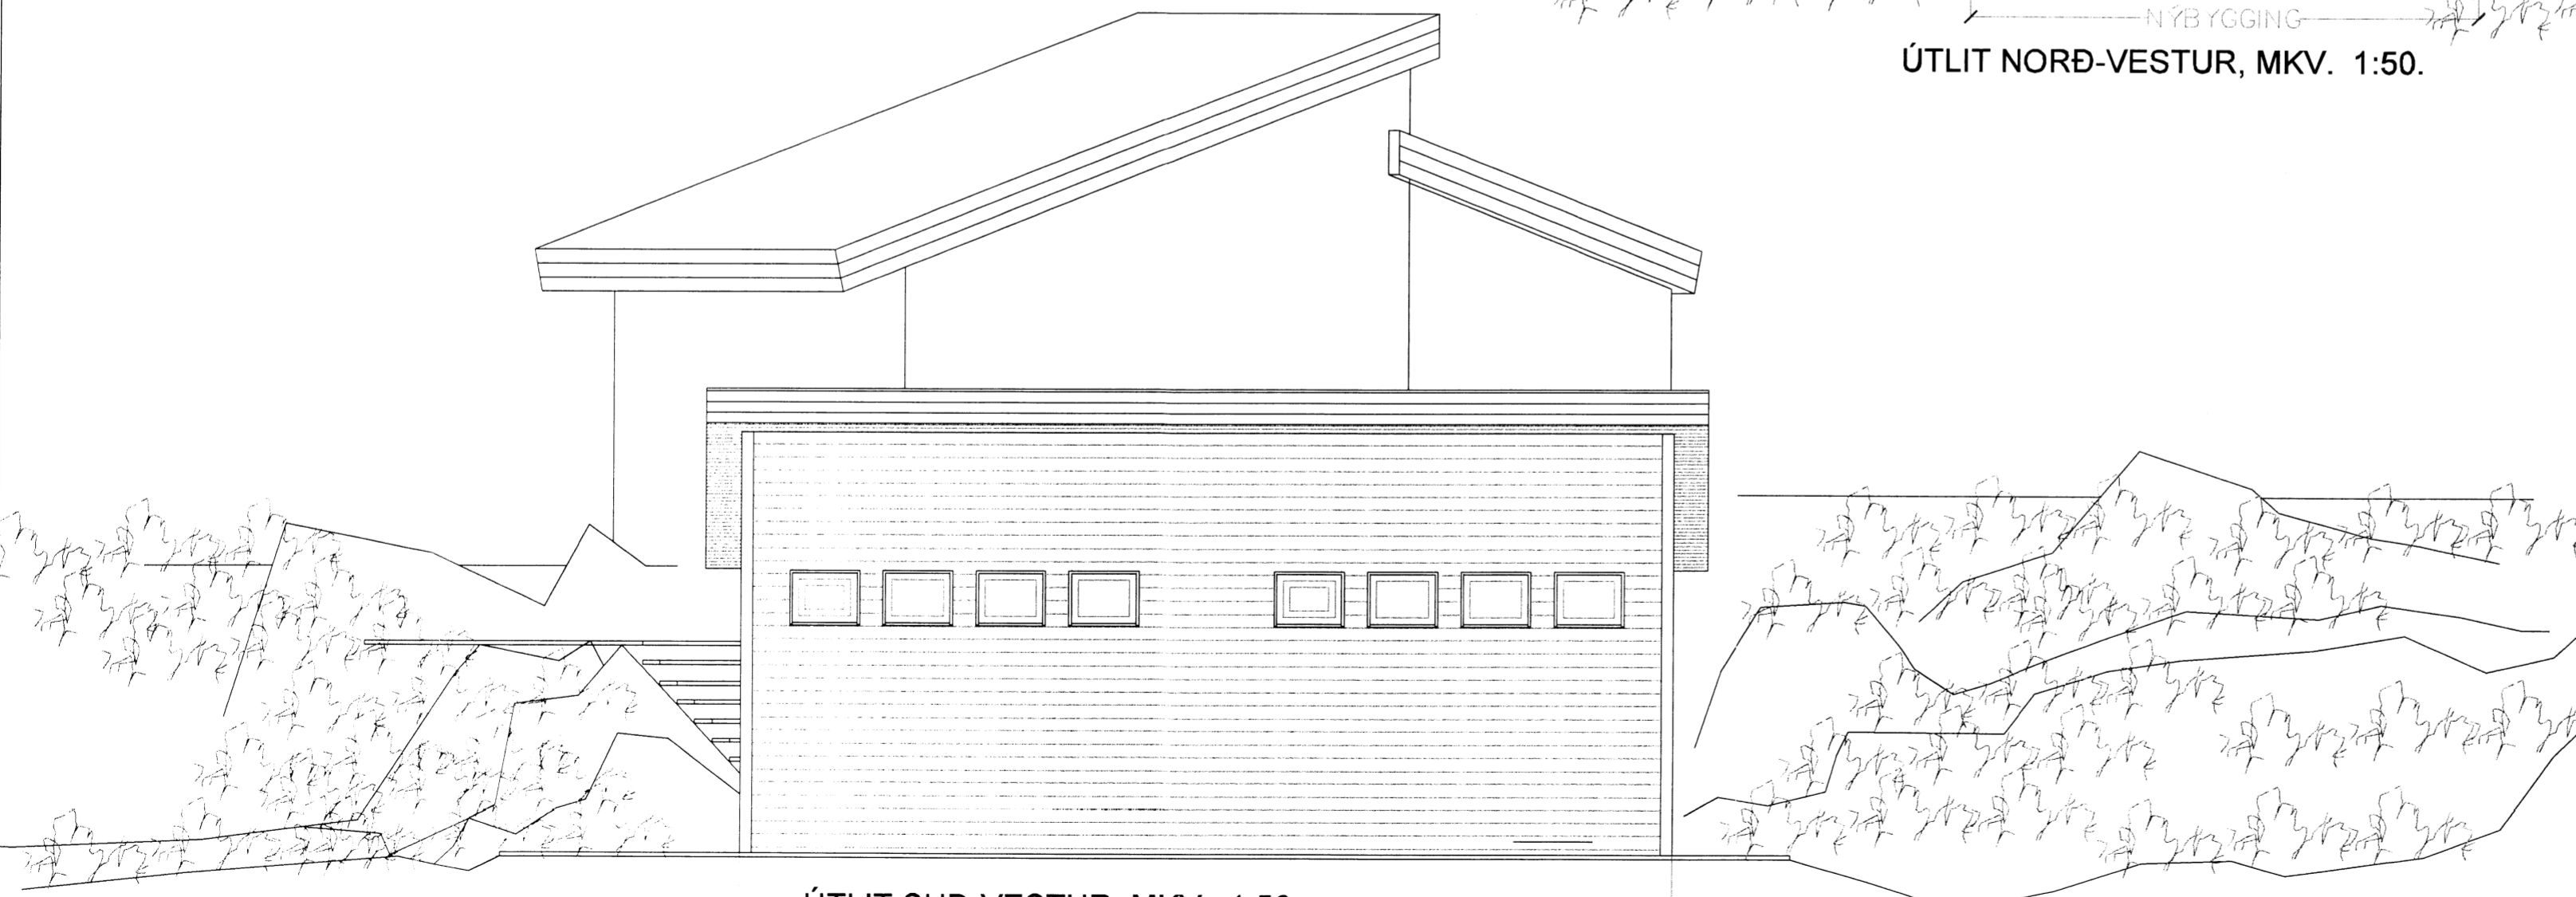

ÚTLIT SUÐ-VESTUR, MKV. 1:50.

FLJÓTSBAKKI 26 GRIMSNESHREPPI.  
 (SUMARHÚS-.MHL. 02.)

Sigurður Þorvarðarson byggingafræðingur bfi.  
 Teiknistofan Strandgötu 11 220 Hafnarfirði.  
 STH. teiknistofan ehf. kt. 510298-2769. Kt. aðalhönnuðar: 141250-4189.  
 Sími: 5651510. Netfang: teiknistofan@simnet.is

Skýringar:	Aðaluppdráttur.
Teikning:	Útlitsmyndir, suðvestur og norð vestur.
Mælikvarði:	1 : 50.
Undirskrift:	<i>22/7/14 (19)</i>
Blað nr: 3 af 5.	Dagsetning: Vjún 2014.
Breytt:	