


Skipulags- og byggingarfulltrúi Uppsvelta bs.
 Samþykkt
 4 - SEPT. 2014
 Ragn Kjartansson
 Byggingarfulltrúi

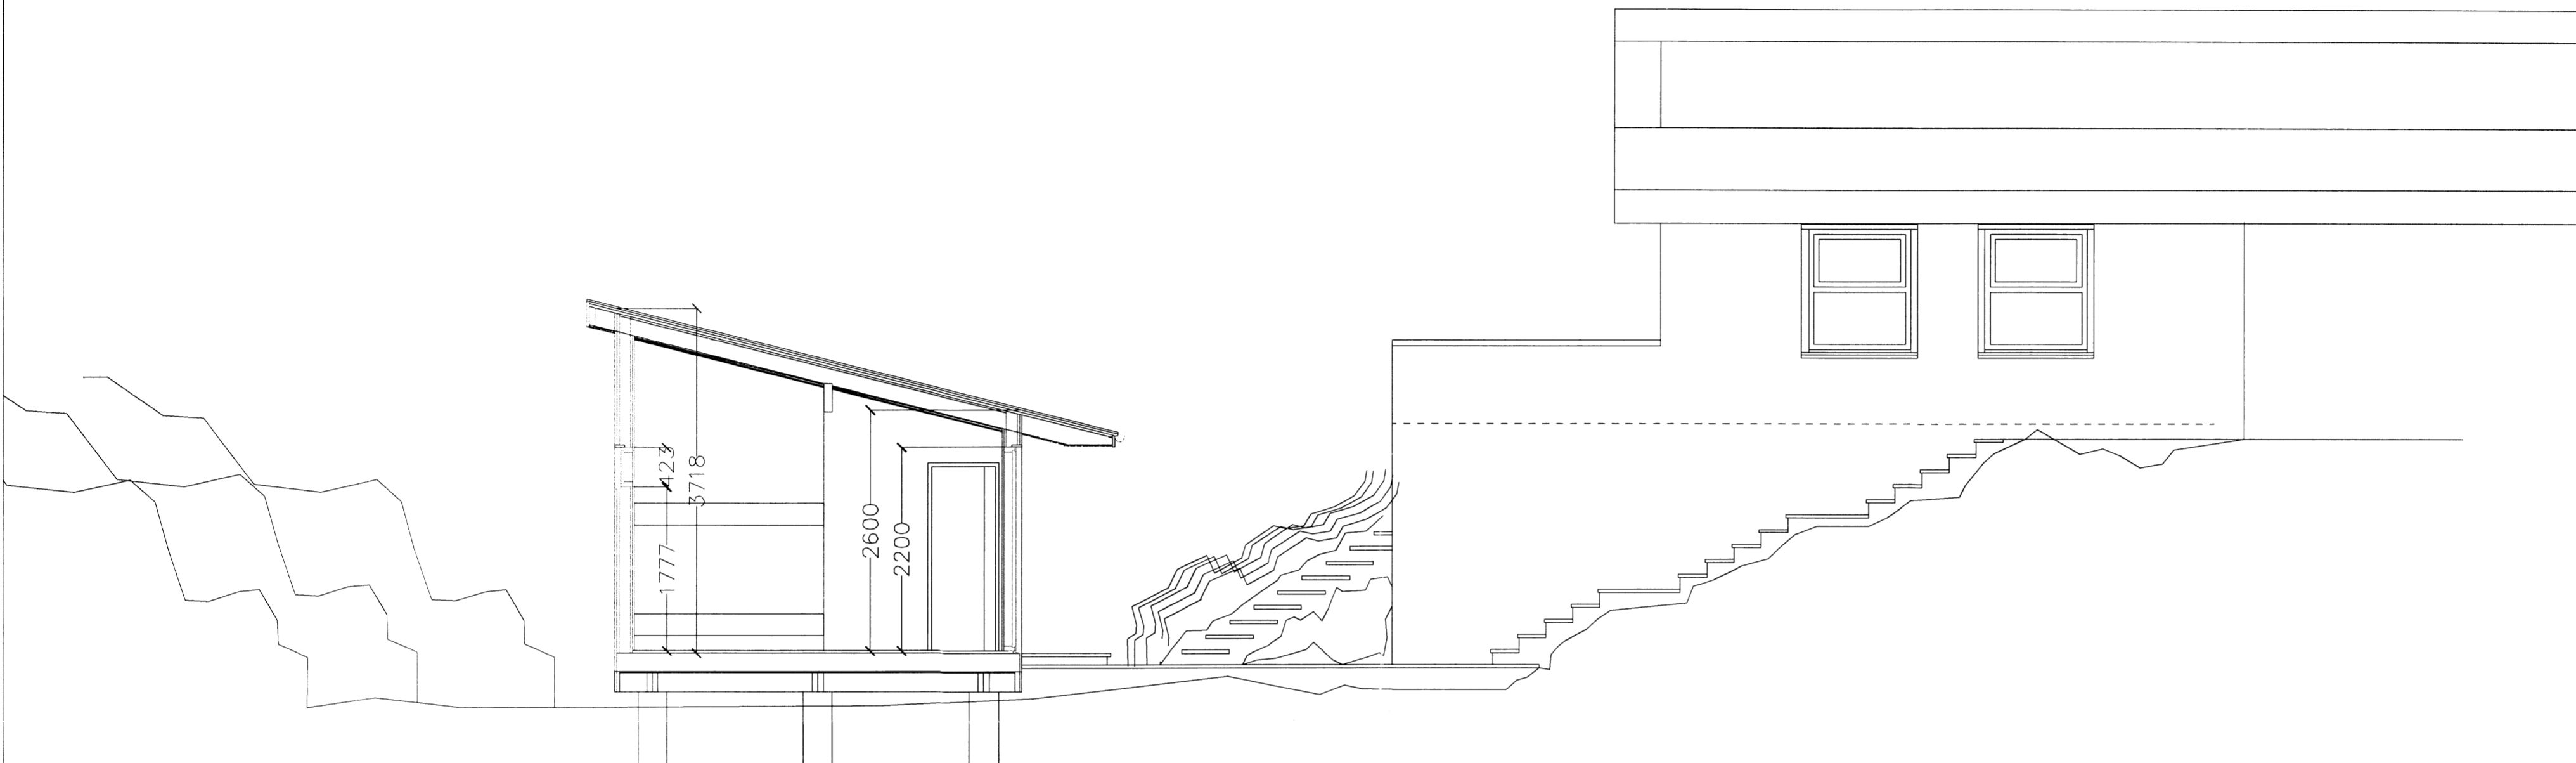

SNID Í GESTAHÚS. MKV. 1:50.
 GÓLFKÓTI ÁKVARÐIST Í SAMRÁÐI VIÐ BYGGINGAFULLTRÚA.

Skráningartafla: Kerengi 9 Grímsnes og Grafnigshreppi.					Skrásetjari: Sigurður Þorvarðarson												
Landnúmer: 168330					Kennitala: 141250-4189												
Matshlutanúmer: 02					Útgáfa: 4.011 Dags.: 21.7.2014												
Uppskipting og lýsing					Stærðir												
D0	D1	D2	D3	D4	D5	D5M	D6	D7	D8	D9	D10a	D10b	D11	D12	D16	Reiknitala	D17
Lokun	Rými hæð-röð	Notkun texti	Héluð-flokkun	Eignarhald	Botnflötur m²	Milliflötur m²	Stigar m²	Op m²	Brúttóflötur m²	Brúttóflötur sh < 1,8	Salarhæð min	Salarhæð max	Brúttó rúmmál m³	Nettóflötur m²	Birt flatarmál m²	skiptarúmmáls	Skipta-rúmmál m³
Matshluti					35,2	0,0	0,0	0,0	35,2	0,0			118,2	29,1	35,2		150,056
Botn													7,0				
	01	1. hæð			35,2	0,0	0,0	0,0	35,2	0,0			111,2	29,1	35,2		
A	0101	Sumarbústaður	N	0101	35,2				35,2		2,60	3,72	111,2	29,1	35,2	3,16	91,956
BC	0102	Verönd	S	0101	58,1				58,1							1,00	58,100
Athugasemdir																	
Matshluti 02 er gestahús og skal vera í sömu eigu og aðalhúsið matshluti 01.																	
Sameignir sumra																	
Eignarhald																	
Eignarhald	Notkun texti	Birt flatarmál m²	Skiptarúmmál Séreign m³	Séreign og sameign m³													
0101	Sumarbústaður	35,2	150,056	150,056													
	Alls	35,2	150,056	150,056													

FLJÓTSBAKKI 26 GRÍMSNESHREPPI.
 (SUMARHÚS-.MHL. 02.)

Sigurður Þorvarðarson byggingafræðingur bfi.
 Teiknistofan Strandgötu 11 220 Hafnarfirði.
 STH. teiknistofan ehf. kt. 510298-2769. Kt. aðalhönnuðar: 141250-4189.
 Sími: 5651510. Netfang: teiknistofan@simnet.is

Skýringar: Aðaluppdráttur.
 Teikning: Sniðmynd, og skráningartafla.
 Mælikvarði: 1 : 50.
 Undirskrift: *[Signature]*
 Blað nr: 4 af 5. Dagsetning: 1 júlí 2014.
 Breytt: