


Byggingarlýsing: Sjá grunnmynd aðalhæðar teikn. nr. 291-11
Sjá einnig sérteikningar í mkv. 1:5

MÁLSETNINGAR GLUGGAOPA
Mál á þessari teikningu eru steypumál.
Reiknað er með að op í veggjum séu 10 mm stærri en gluggar á alla vegu sbr.
yfirlitstekningar glugga nr. 291-40 og 291-41.



SKÝRINGAR:

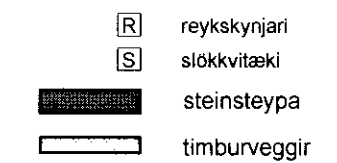

Stærðir vesturbyggingar (stofu) miðast við stærðir núverandi kjallara.
Verktaki skal taka og sannreyna öll mál á staðnum.

BREYTING: DAGS:

ORLOFSHÚS

Flijótsbakkí 30, Ásgarðslandi

VERK:

TEIKNING:

útlit

EFNI:

VERKTEIKNING


MKV: 1:50

DAGS: 01.12.2010


NR: 291-15

UNDIRSKRIFT: 240448-2469

ADAMSSON ehf - arkitektastofa
Laugavegi 32b - 101 Reykjavík - sími: 551 1300
netfang: adamsson@simnet.is
Reynir Adamsson arkitekt fai / fssa

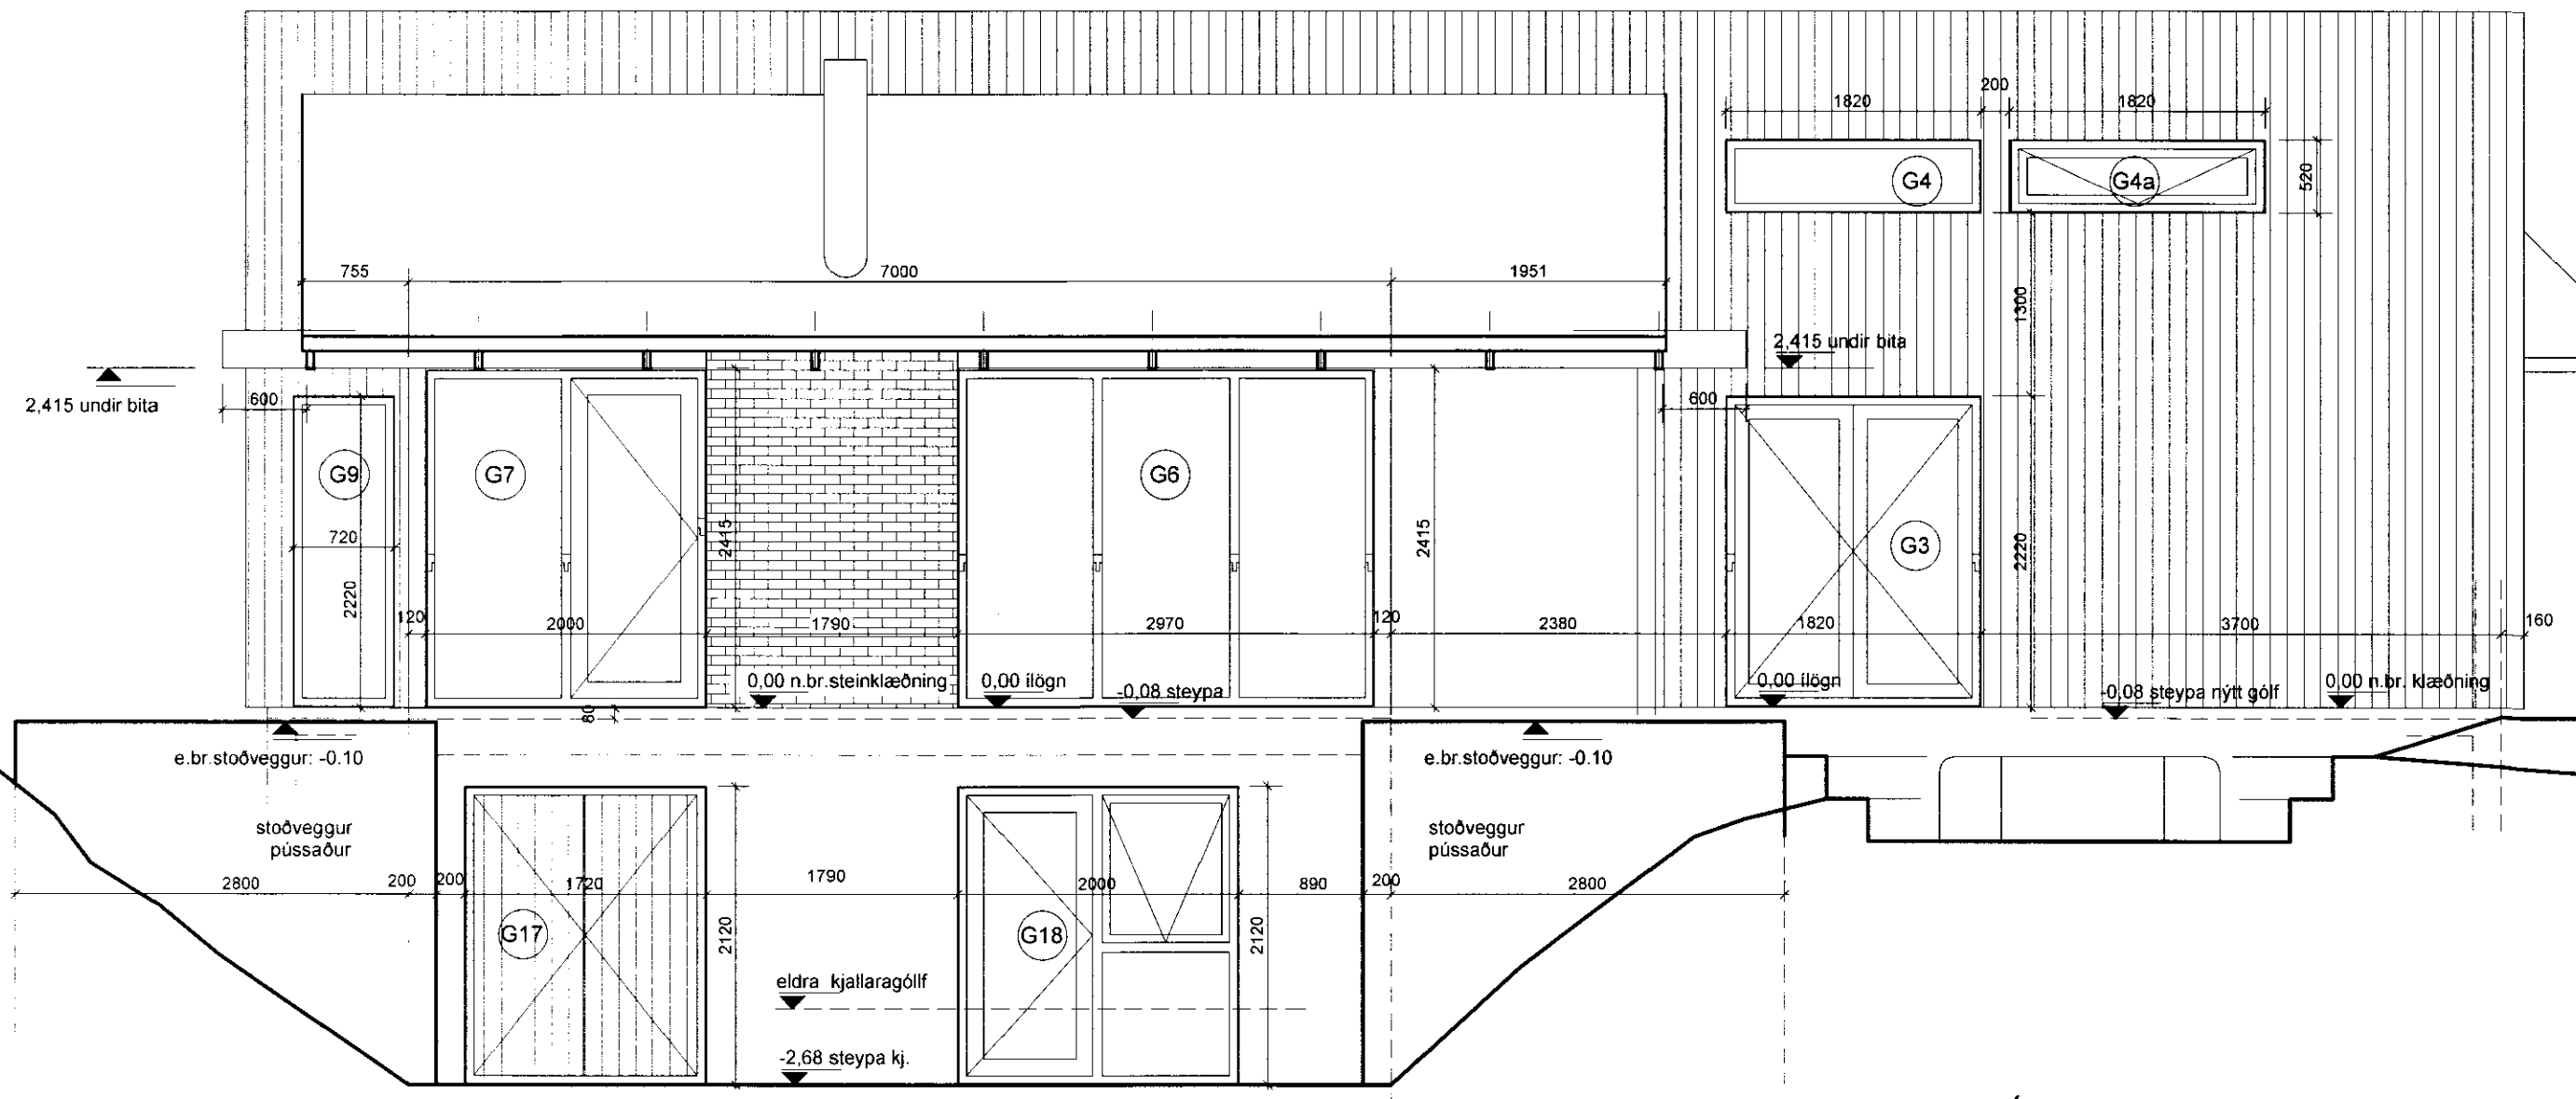

ÚTLIT VESTURHLIÐ, svalir og handrið ekki sýnt

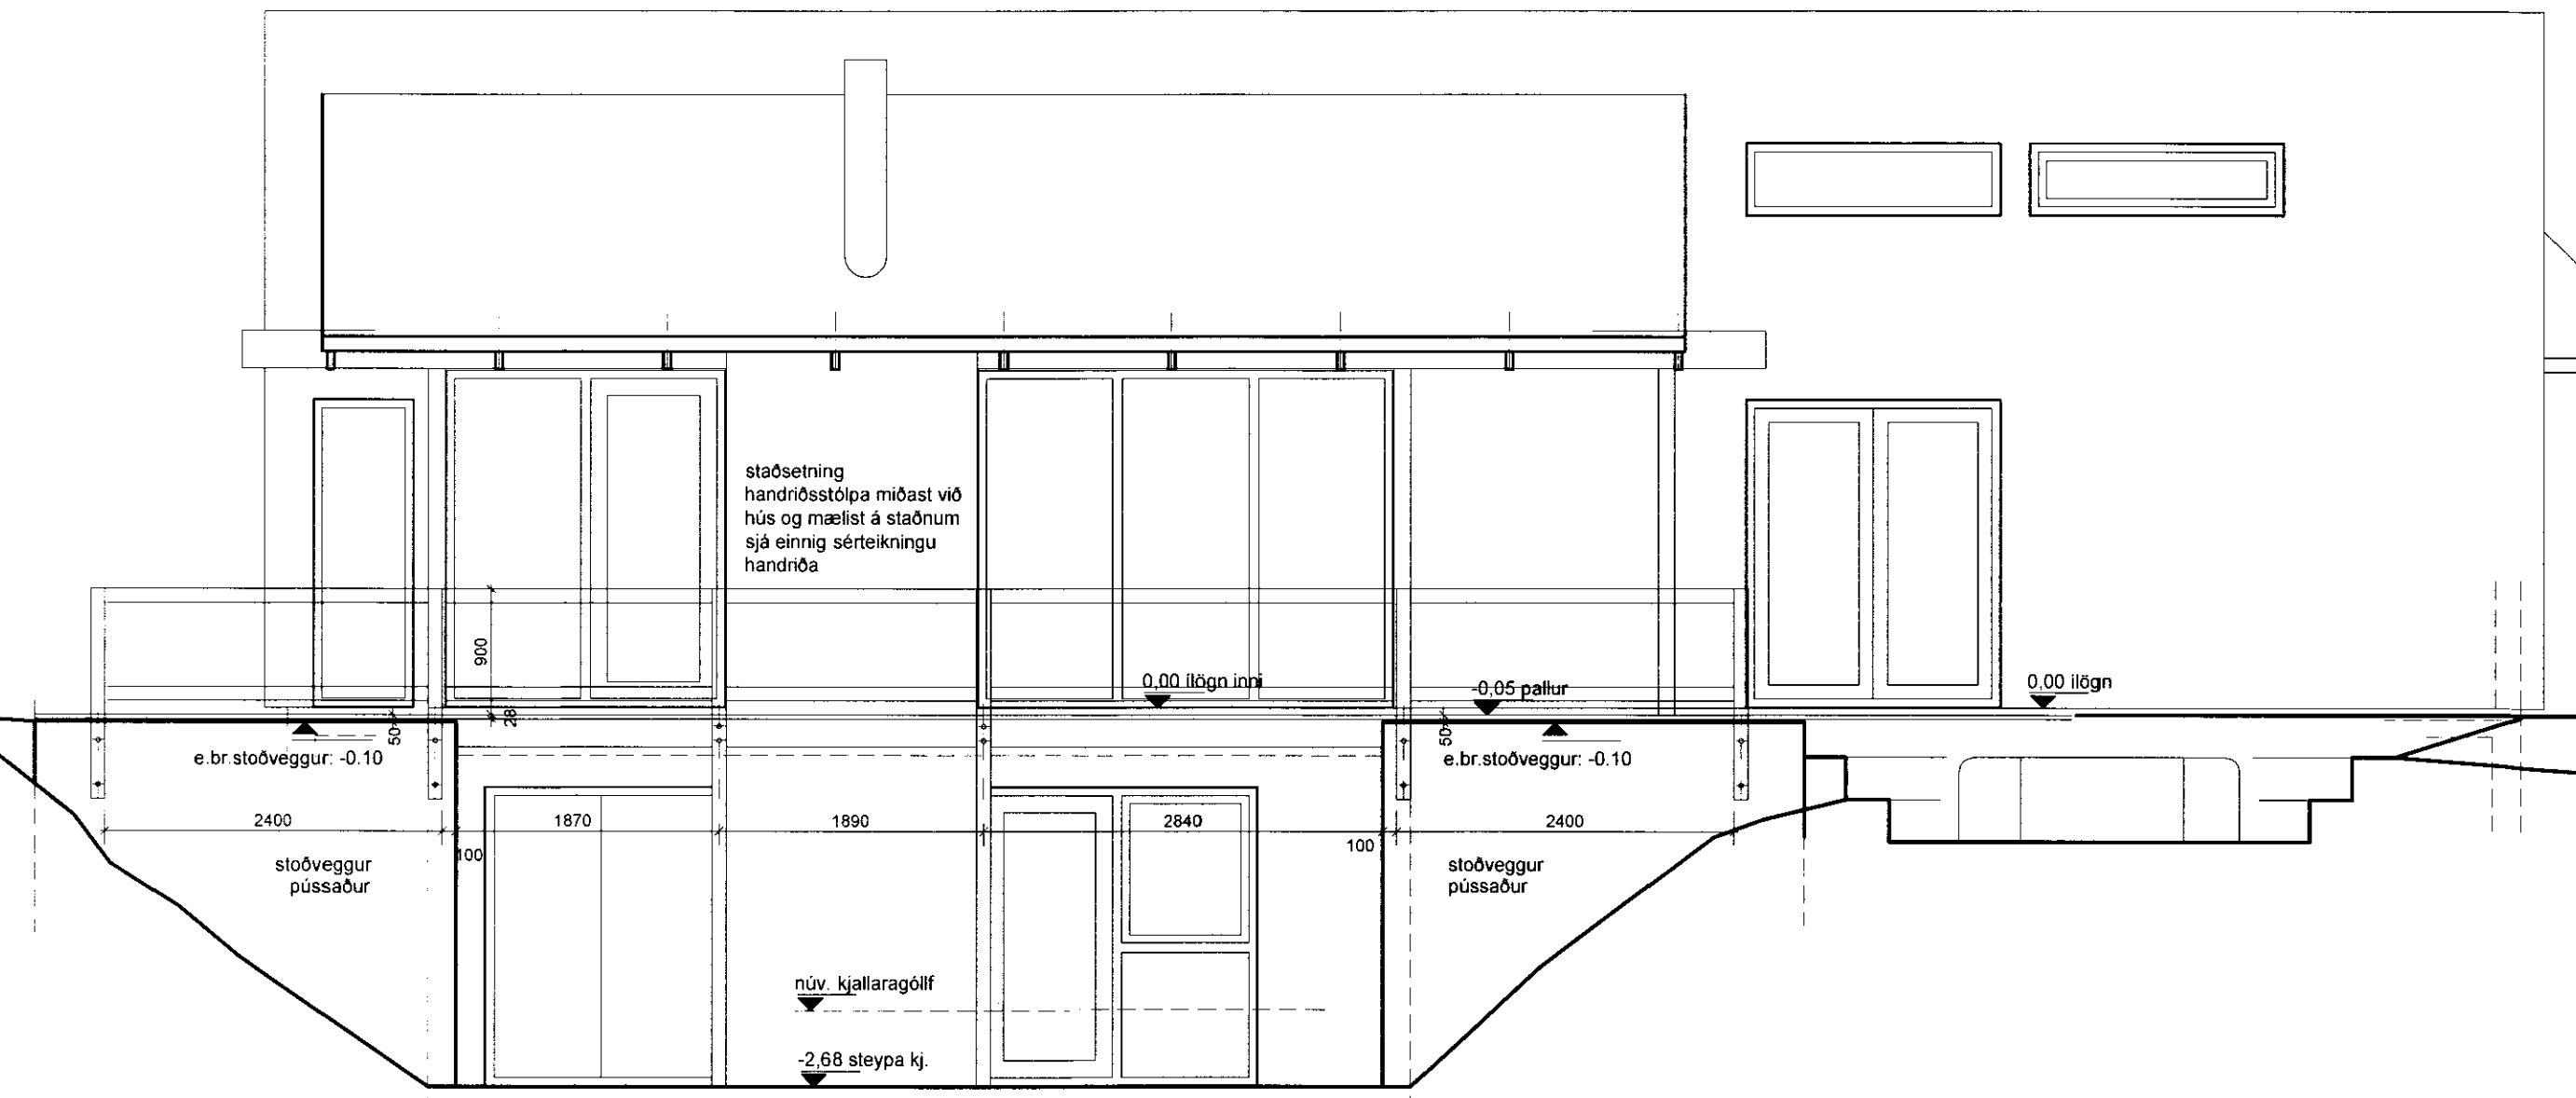

ÚTLIT VESTURHLIÐ, svalir og handrið sýnt