



SAMPYKKT
 16 SEPT. 2008
Alga Kjartan
 Byggingafullnám uppvev, Ámessyju og Flóahv.

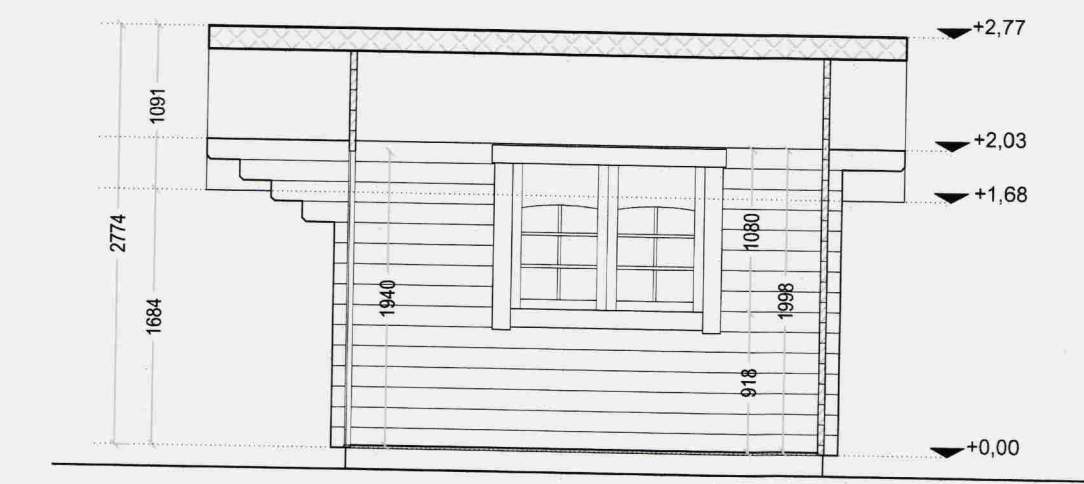

Snið A-A
1:50

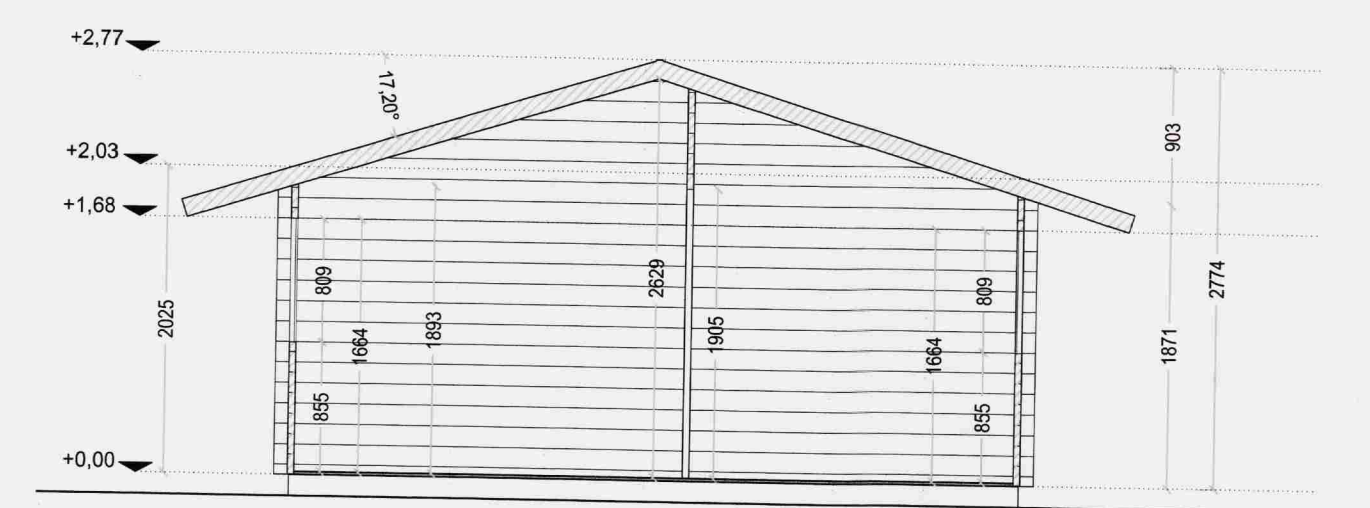


Snið B-B
1:50

- SKÝRINGAR**
- Slökkvitæki
 - Reykskynjari
 - Björgunarop

BYGGINGARLÝSING:
 HÓSIÐ ER BYGGT ÚR 45 mm BJÁLKUM. ÖTVEGGIR ERU BJÁLKAR. LOFT ER KLETT MED PANEL. ÞAK ER TRÉASAR. HEIKLETT MED BORDAKLÉÐNINGU Á ASA. ÞAKIÐ ER KLETT MED ÞAKSTÁLI Á ÞAKKAPPA. ÞAKRENNUR ERU SJÁANLEGAR. SÖKKLAR ERU FORSTEYPTAR ENINGAR. GÓLF ER TIMBURGÓLF Á TIMBURGRIND. GLUGGAR ERU TIMBURGLUGGAR MED TVÖFÖLDU GLERI. ALLT TREVERK SKAL FÖUVERJAST MED VIÐURKENNDU EFNI.

FLATARMÁL HÖSS	15,1 m ²
FLATARMÁL LÖÐAR	4940 m ²
NÝTINGARHLUTFALL	1,4 %
RÖMMÁL HÖSS	38,7 m ³

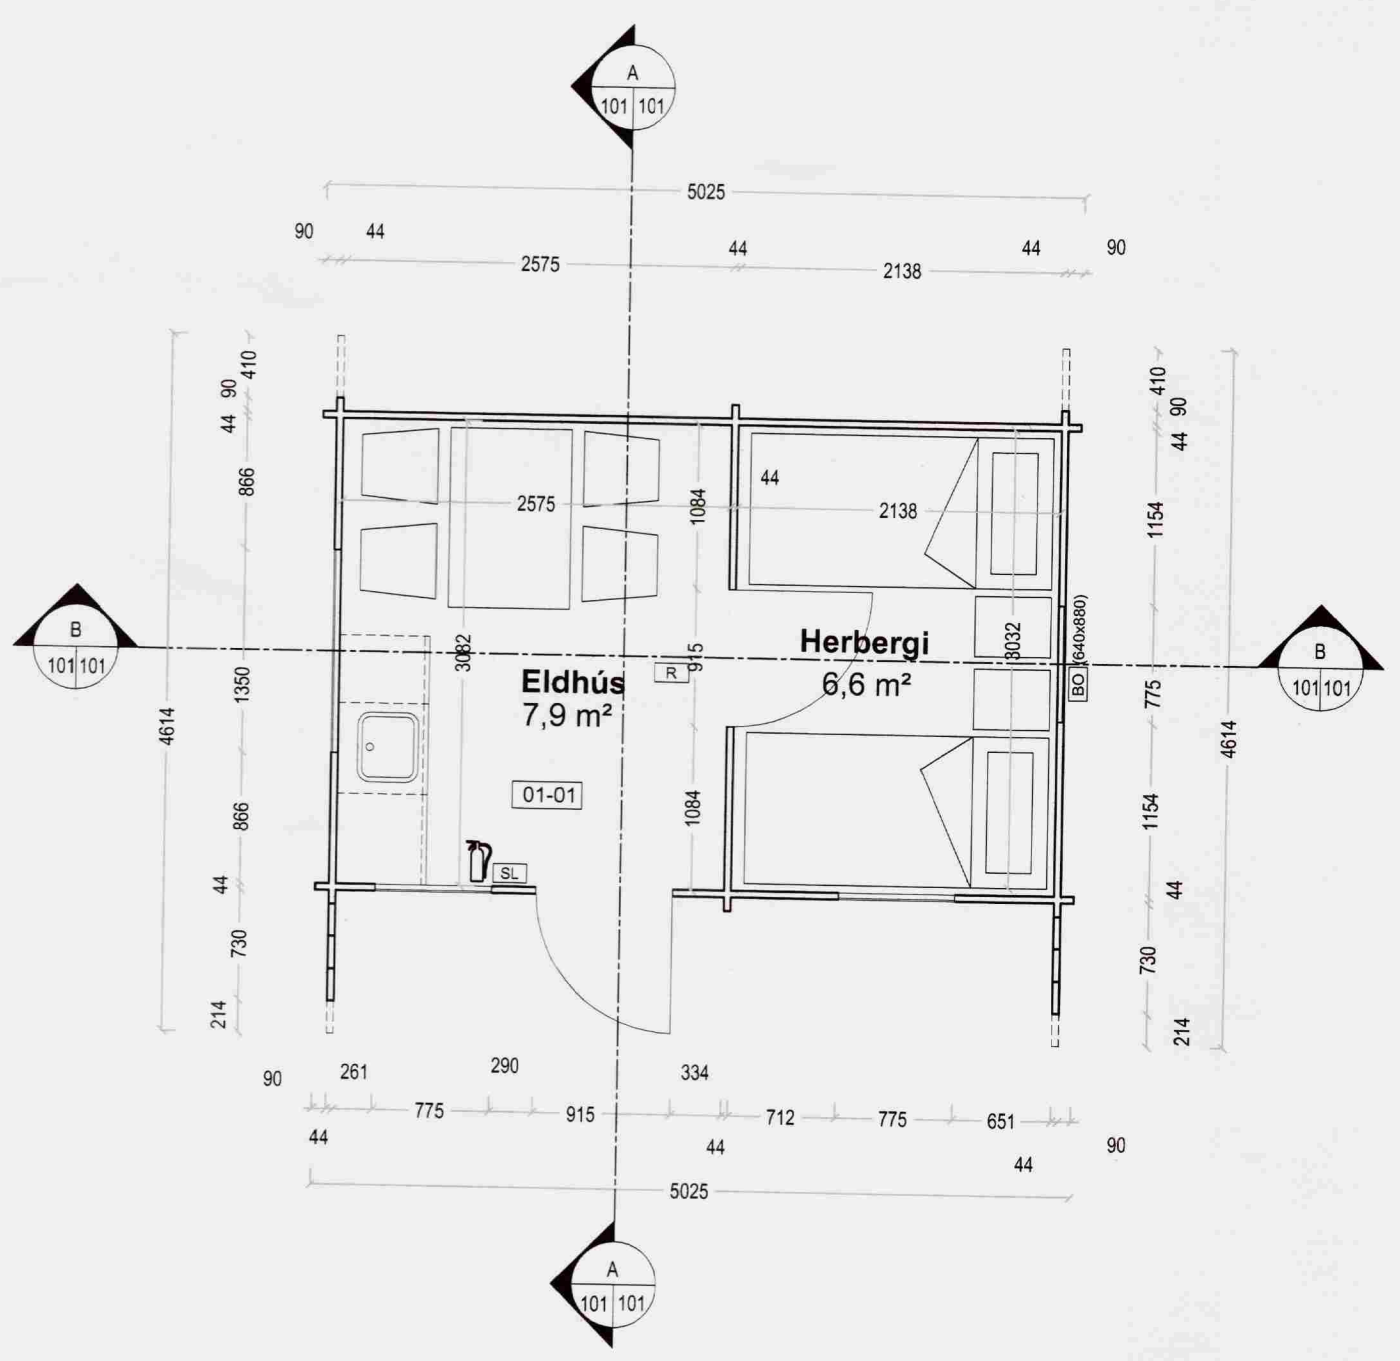


Grunnmynd
1:50



Vestur
1:50



Austur
1:50

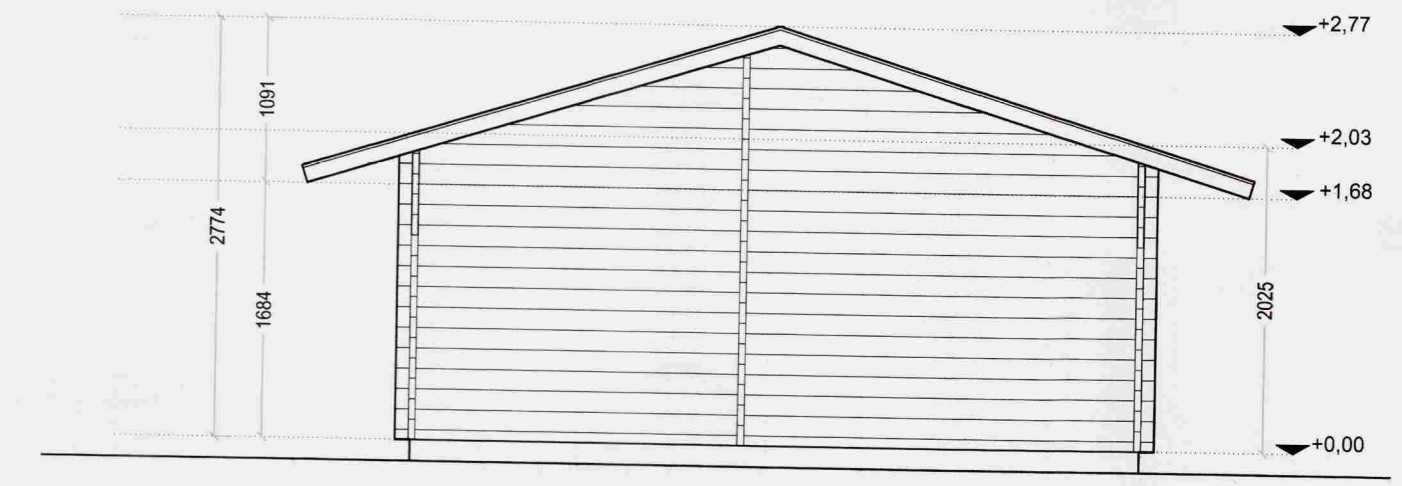

Norður
1:50



Suður
1:50

ÚTGÁFUFRILL

NR.	DAGS	SKÝRINGAR	HA	YF.	SP.
A1	28.07.08		XC	SVa	SVa
A2	05.09.08	Stærð BO	XC	SVa	SVa

DAGS. UNDIRSKRIFTAR: NAFN OG KT. SAMRÆMINGARHÖNNUÐAR:
 UNDIRSKRIFT SAMRÆMINGARHÖNNUÐAR:



BREKKUSTÍGUR 39, 260 REYKJANESBÆ, Sími: 422 3636, VEFANG: www.mannvit.is NETFANG: mannvit@mannvit.is

HEITI VERKS:
FLJÓTSBAKKI 4
 GRÍMSNES- OG GRAFNINGSHREPPUR

HEITI TEIKNINGAR:
 GESTAHÚS
 GRUNNMYND, ÚTLIT OG SNIÐ

TEIKNAD:	XC	BLAD NR.	N. BL. NR.	TÖLVUSKRÁ:	VNR:
HANNAÐ:	XC	YFIRFARIÐ:	MKV:	TÖLVUSKRÁ:	3.141.255
DAGS UNDIRSKRIFTAR:	NAFN OG KT. HÖNNUÐAR:	MANNVIT	430572-0169	NR. TEIKNINGAR:	A101
UNDIRSKRIFT HÖNNUÐAR:	ÚTGÁFA:				A2