



**MÓTTEKID**  
 23. MARS 2009  
 Byggingafultrú uppsv. Amessýslu og Flóah.

**ALMENNAR SKÝRINGAR GÓLF:**

BURÐARVIRKI TIMBUR A.M.K. K18 SKV. ÍST DS 413:1998  
 DREGARAR UNÐUR GÓLFÍ ERU FESTIR NIÐUR MEÐ 2 STK 10MM BORDABOLTUM GEGNUM 5X50X600MM STÁLVINKLA SEM ERU STYPTIR Í SÖKKUL. BITAR ERU FESTIR VIÐ DREGARA MEÐ GAFFALVINKLUM

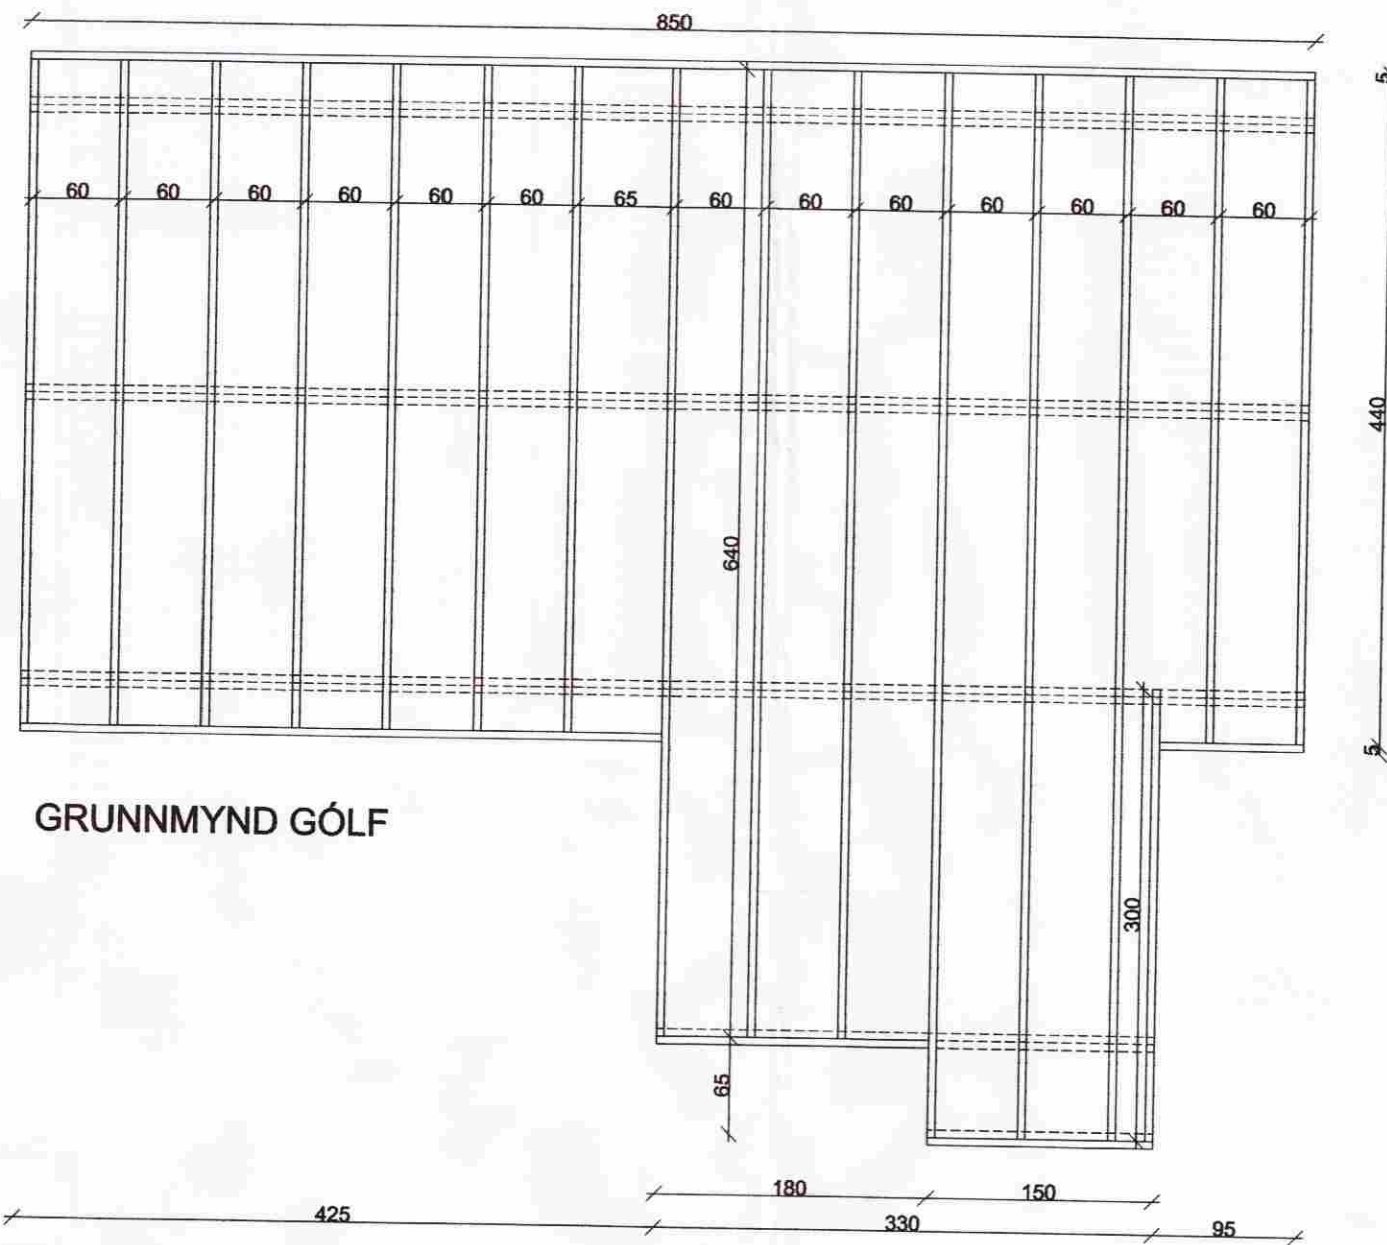

GRUNNMYND GÓLF

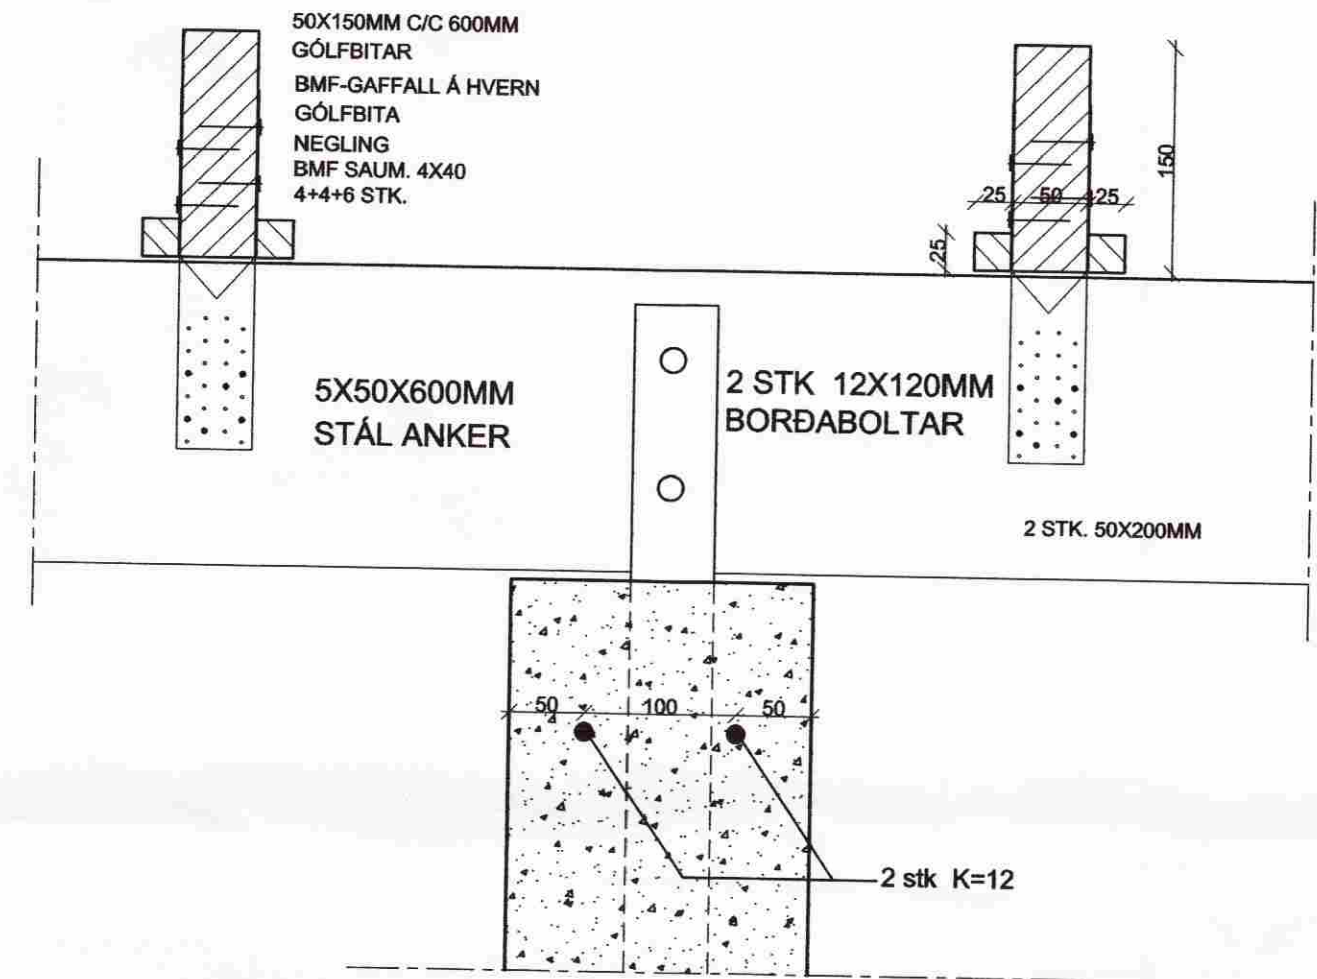

**SKÝRINGAR:**

**JÁRNABENDING:**

VEGGI UNDIRSTÁÐA SKAL BINDA MEÐ JÁRNI, TVÖ K12 UPPÍ OG TVÖ NIÐRI.



**STEYNSTEYPA:**

STEYPA SKAL VERA S-300.

**JARÐVEGSFYLLING :**

JARÐVEGSFYLLING UNDIR MANNVIRKI SKAL VERA ÞJÖPPUNARHÆFT EFNÍ S.S BÖGGLABERG OG SKAL NOTA Í ÞAÐ MINNSTA 400-500 KG JARÐVEGSÞJÖPPU TIL VERKSINS. ÞJAPPA SKAL JARÐVEGSFYLLINGU Í MEST 30SM LÖGUM OG SKAL FARIÐ YFIR SVÆÐIÐ MINNST 4 UMFERDIR, AUK ÞESS SKAL VÆTA JARÐVEG MILLI UMFERÐA. ÞJÖPPUN TELST NÆGILEG EF HÚN NÆR 98% AF GILDINU STANDARD PROCTOR. INNAN Í UNDIRSTÖÐUM OG AÐ UTAN SKAL FYLLA MEÐ FROSTFRÍRI MÖL /GRÚS OG ÞJAPPA MEÐ SAMAN MÓTI OG JARÐVEGSFYLLINGU.

ATH:  
 ÖLL MÁL Á TEIKNINGU ERU Í MM OG SM.  
 ATHUGA SKAL VEL OG SANNNREYNA ÖLL MÁL Á STAÐNUM OG BERA SAMAN VIÐ TEIKNINGU AÐUR EN SMÍÐI HEFST.

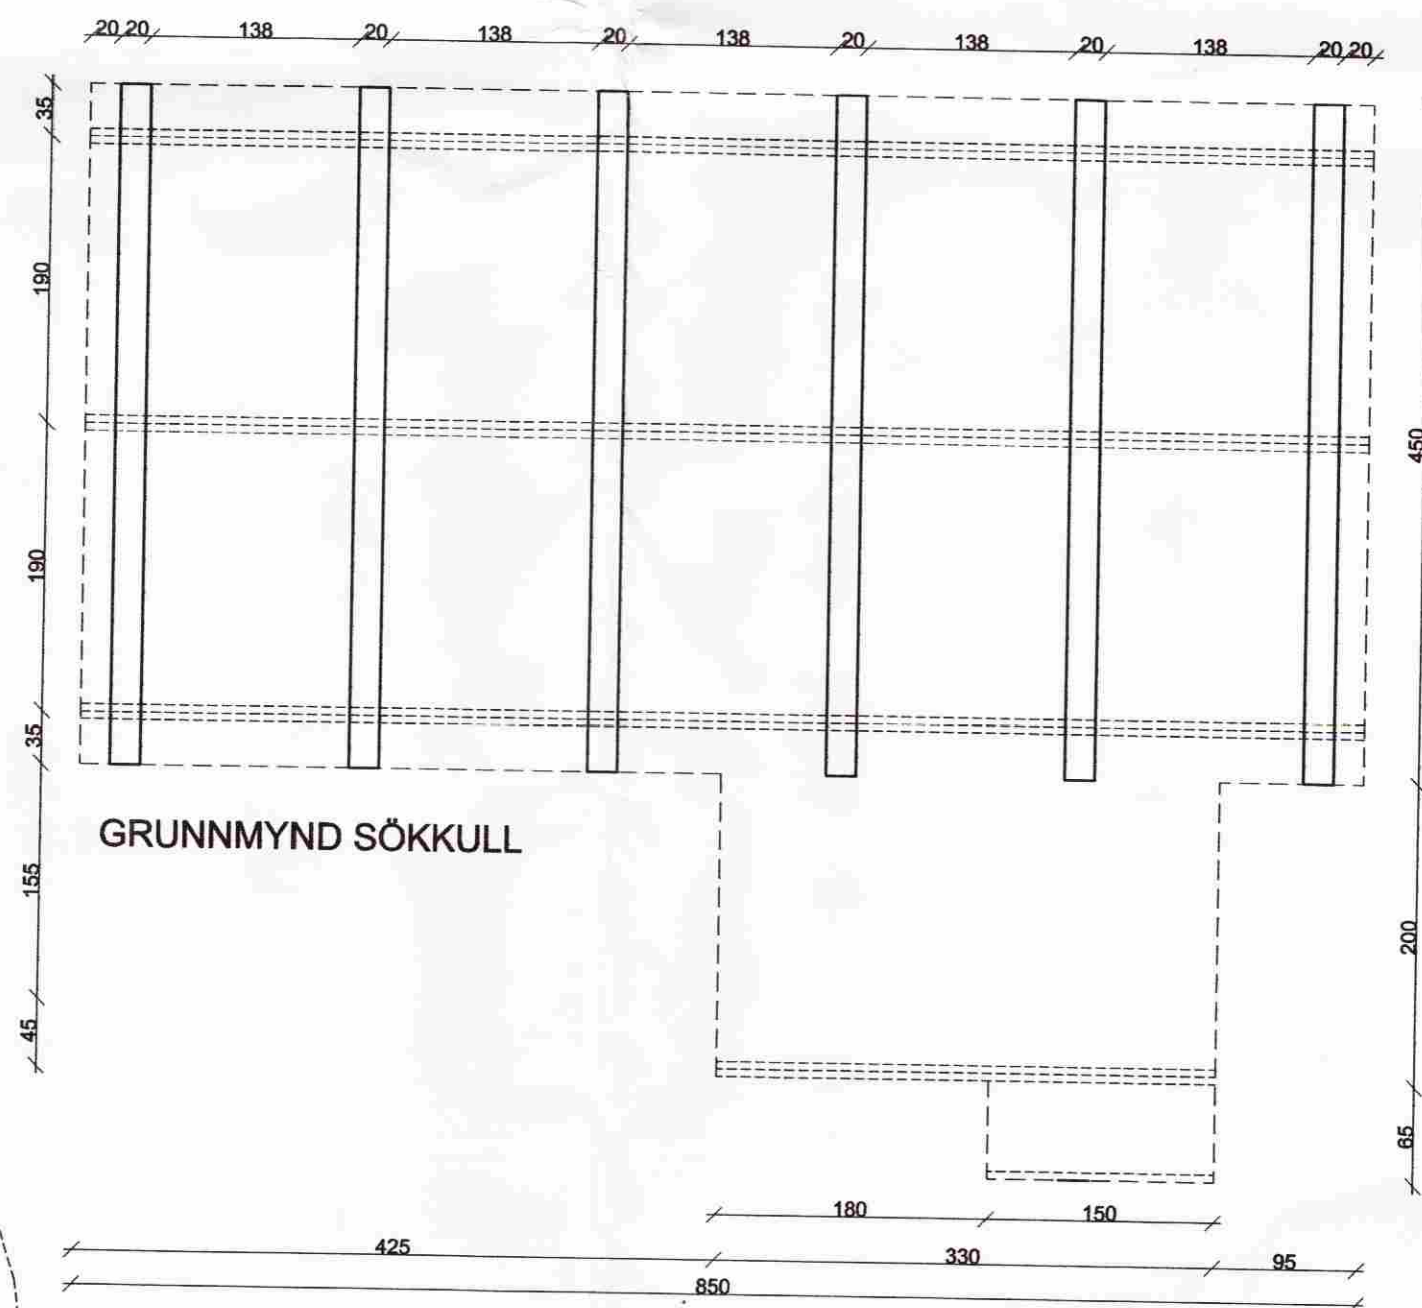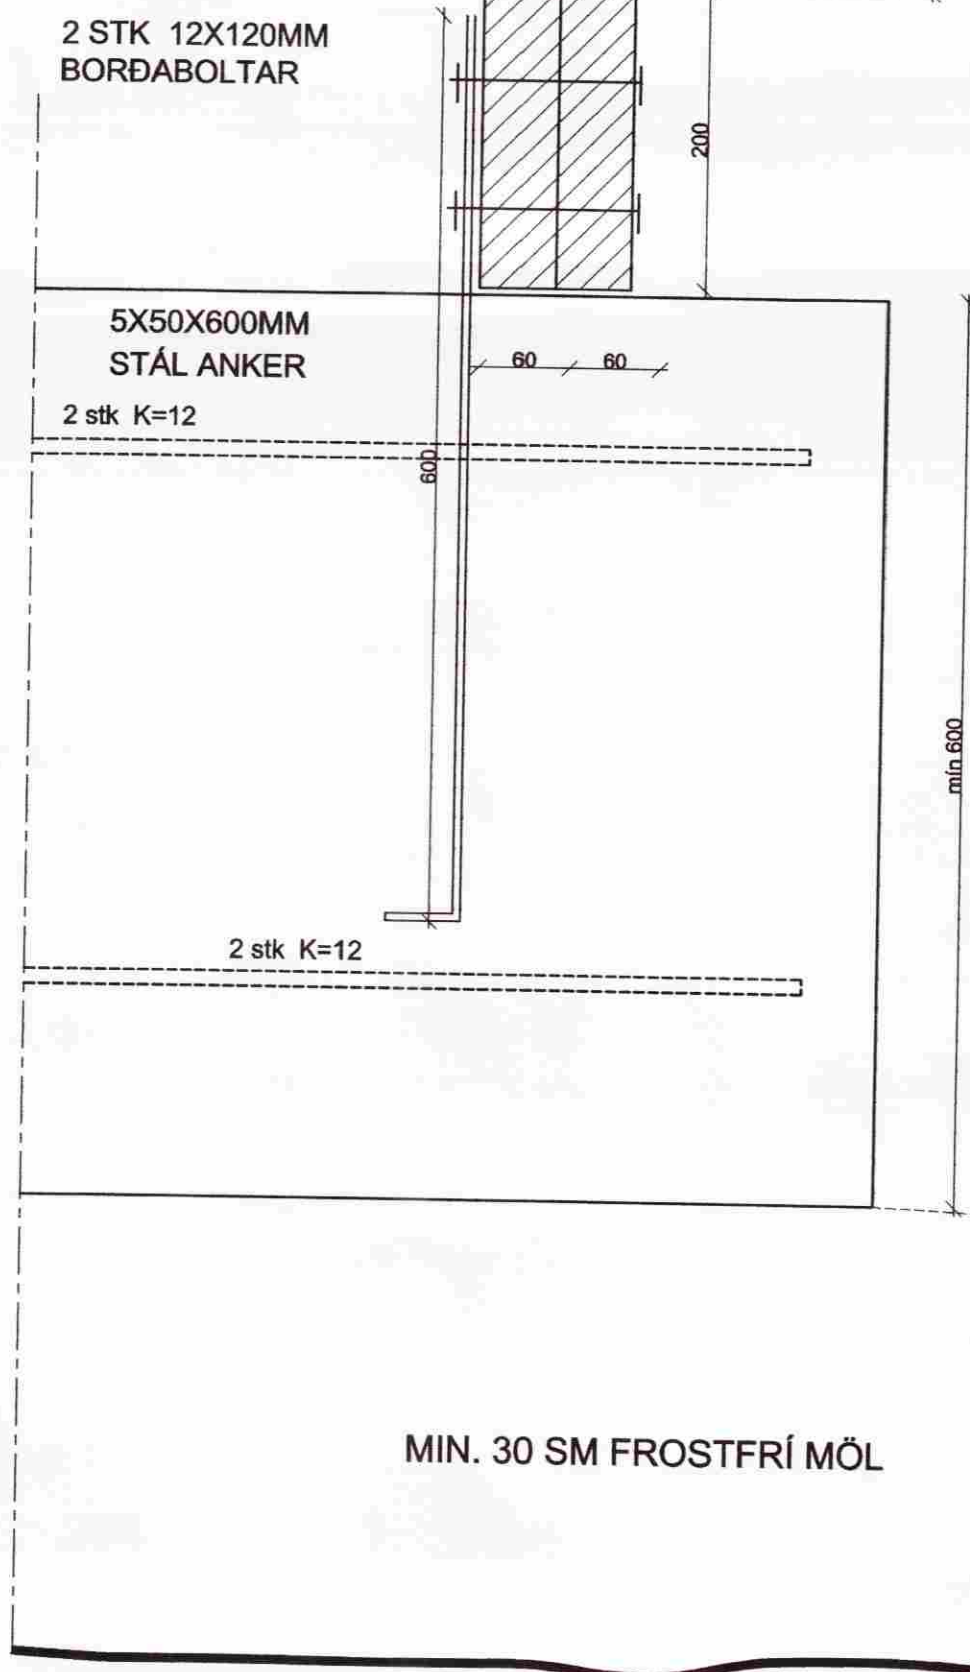

GRUNNMYND SÖKKUL

Teiknistofan  
**örk**  
 Hafnar götu 90, 230 Keflavík,  
 Haraldur Vatbergsson B.F.Í.  
 Kennitala: 290162-5999  
 Sími 421-4140, Fax 421-3144

**FARBRAUT NR-9 GRÍMSNESHREPP**

Verk.		GRUNNMYND, GÓLF, SÖKKUL		
Hann.	HV.	Teikn.	HV.	Mkv. 1:50/5
Samp.				Teikn.nr. B-0816-101
Dags.		20.02.2009		