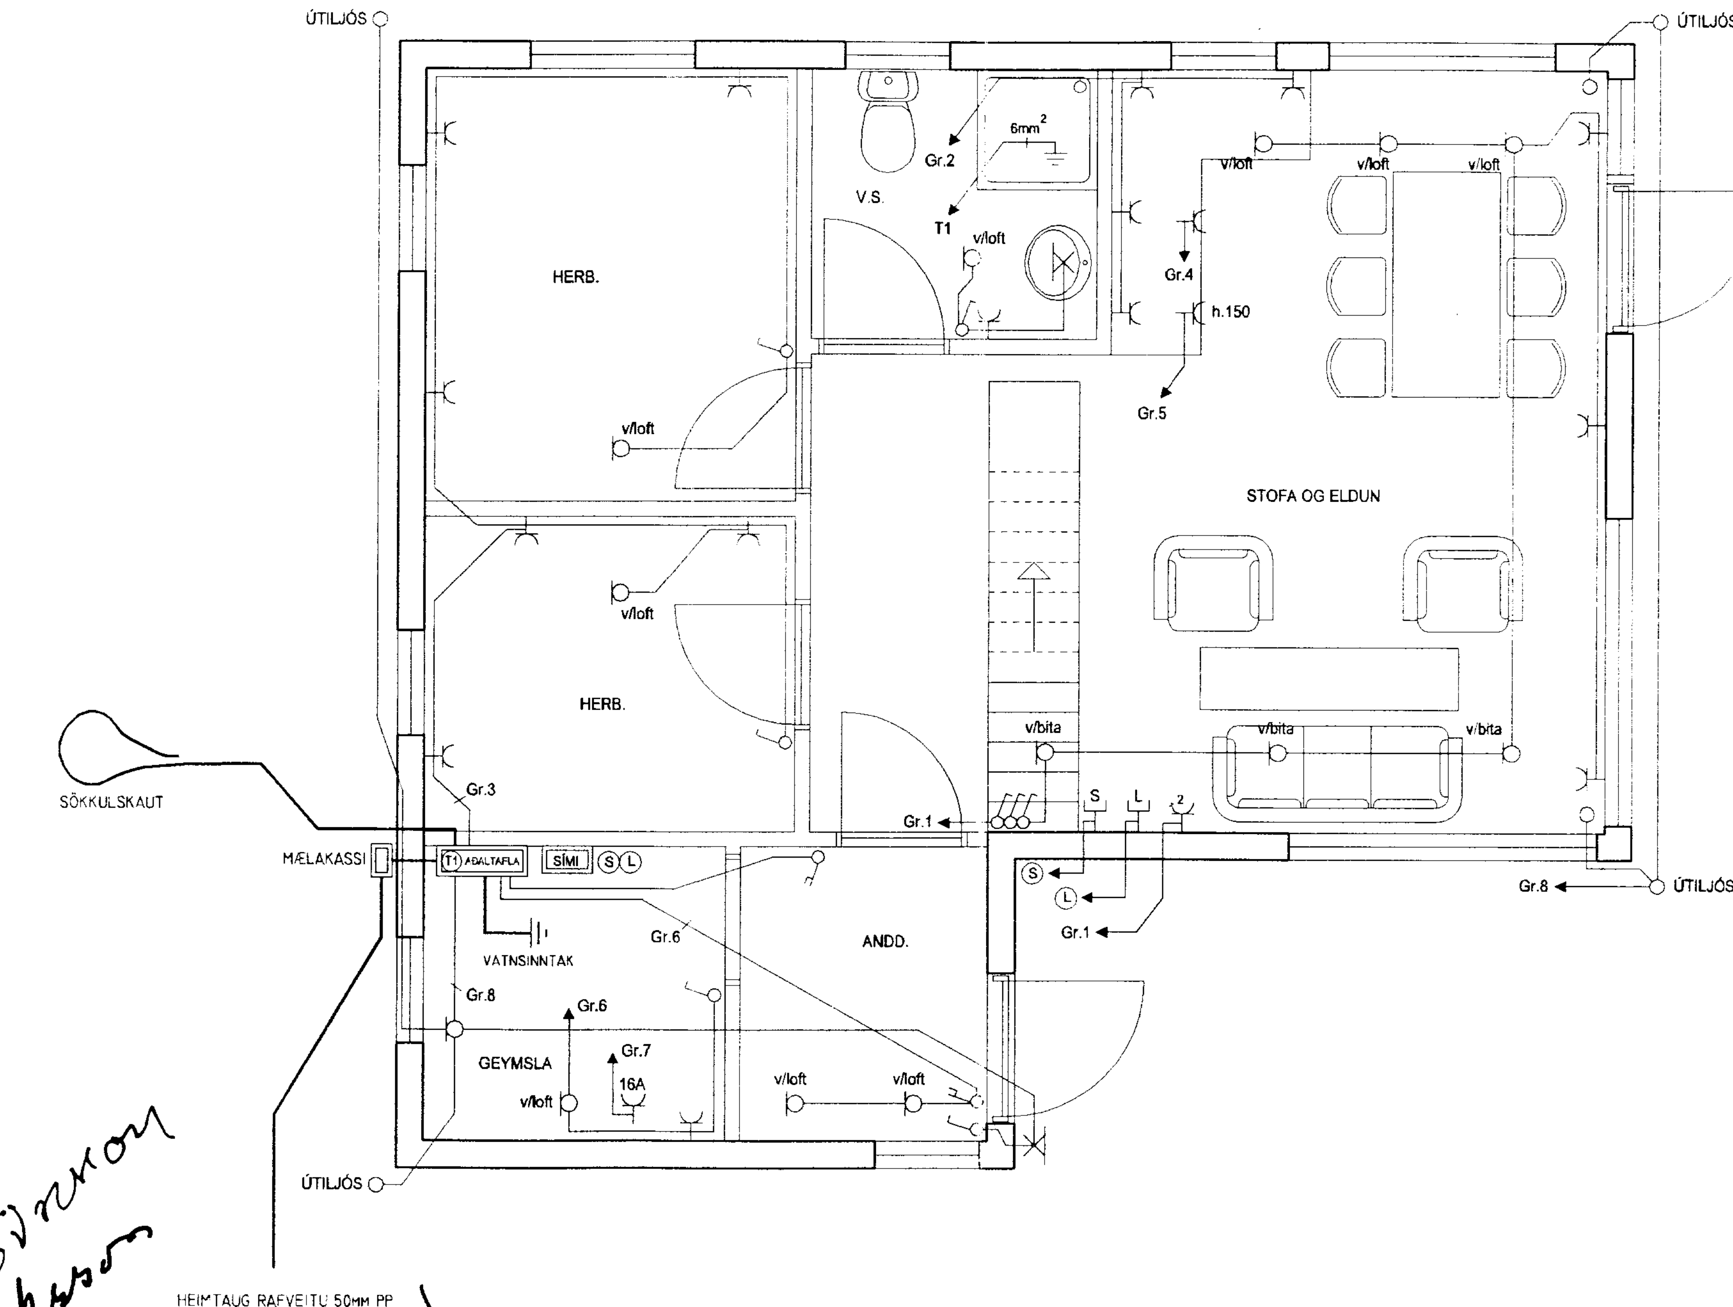

Sbl. afsal
21/9 2000

HELGI KR. EIRÍKSSON RAFLAGNAHÖNNUN	DAGS.	14.05.2000	SÍÐA NR.	1 AF 2			VERKEFNI	SUMARHÚS
	TEIKN. NR.	AR-01	TÖLVUHEITI	GRSUMARB	HANNAÐ	HKE		
	VERKHLUTI	GRUNNMYND	BREYTING A		TEIKNAÐ	PHS	RAFLÖGN	RAFLÖGN
SKIPHOLT 37, 108 REYKJAVÍK S:568-8388 E-MAIL: TEIKN@LUMEX.IS	MKV.	1:50	BREYTING B		YFIRFARIÐ	HKE		