



A Skurdmynd 1:100


1. Grunnmynd 1:100

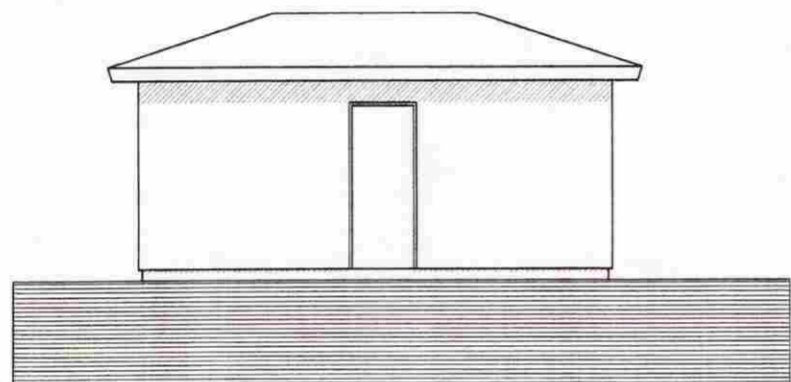


Sudur Útlit 1:100

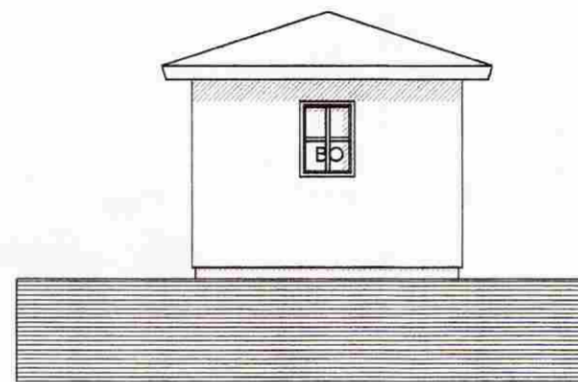


Vestur Útlit 1:100

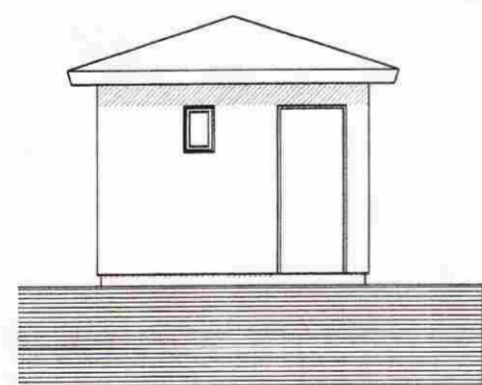

Austur Útlit 1:100

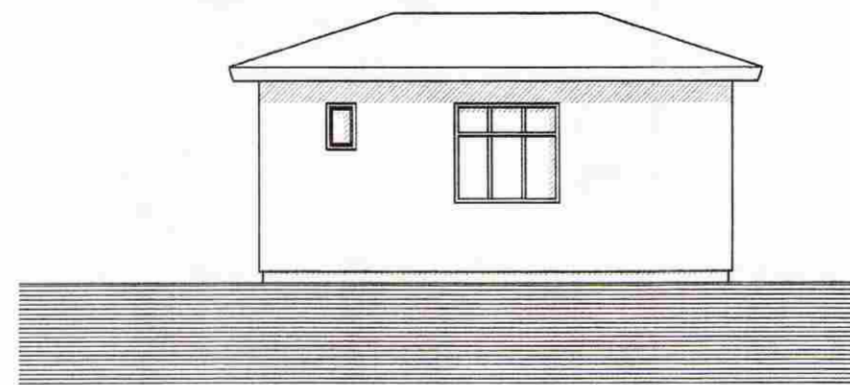

Nordur Útlit 1:100

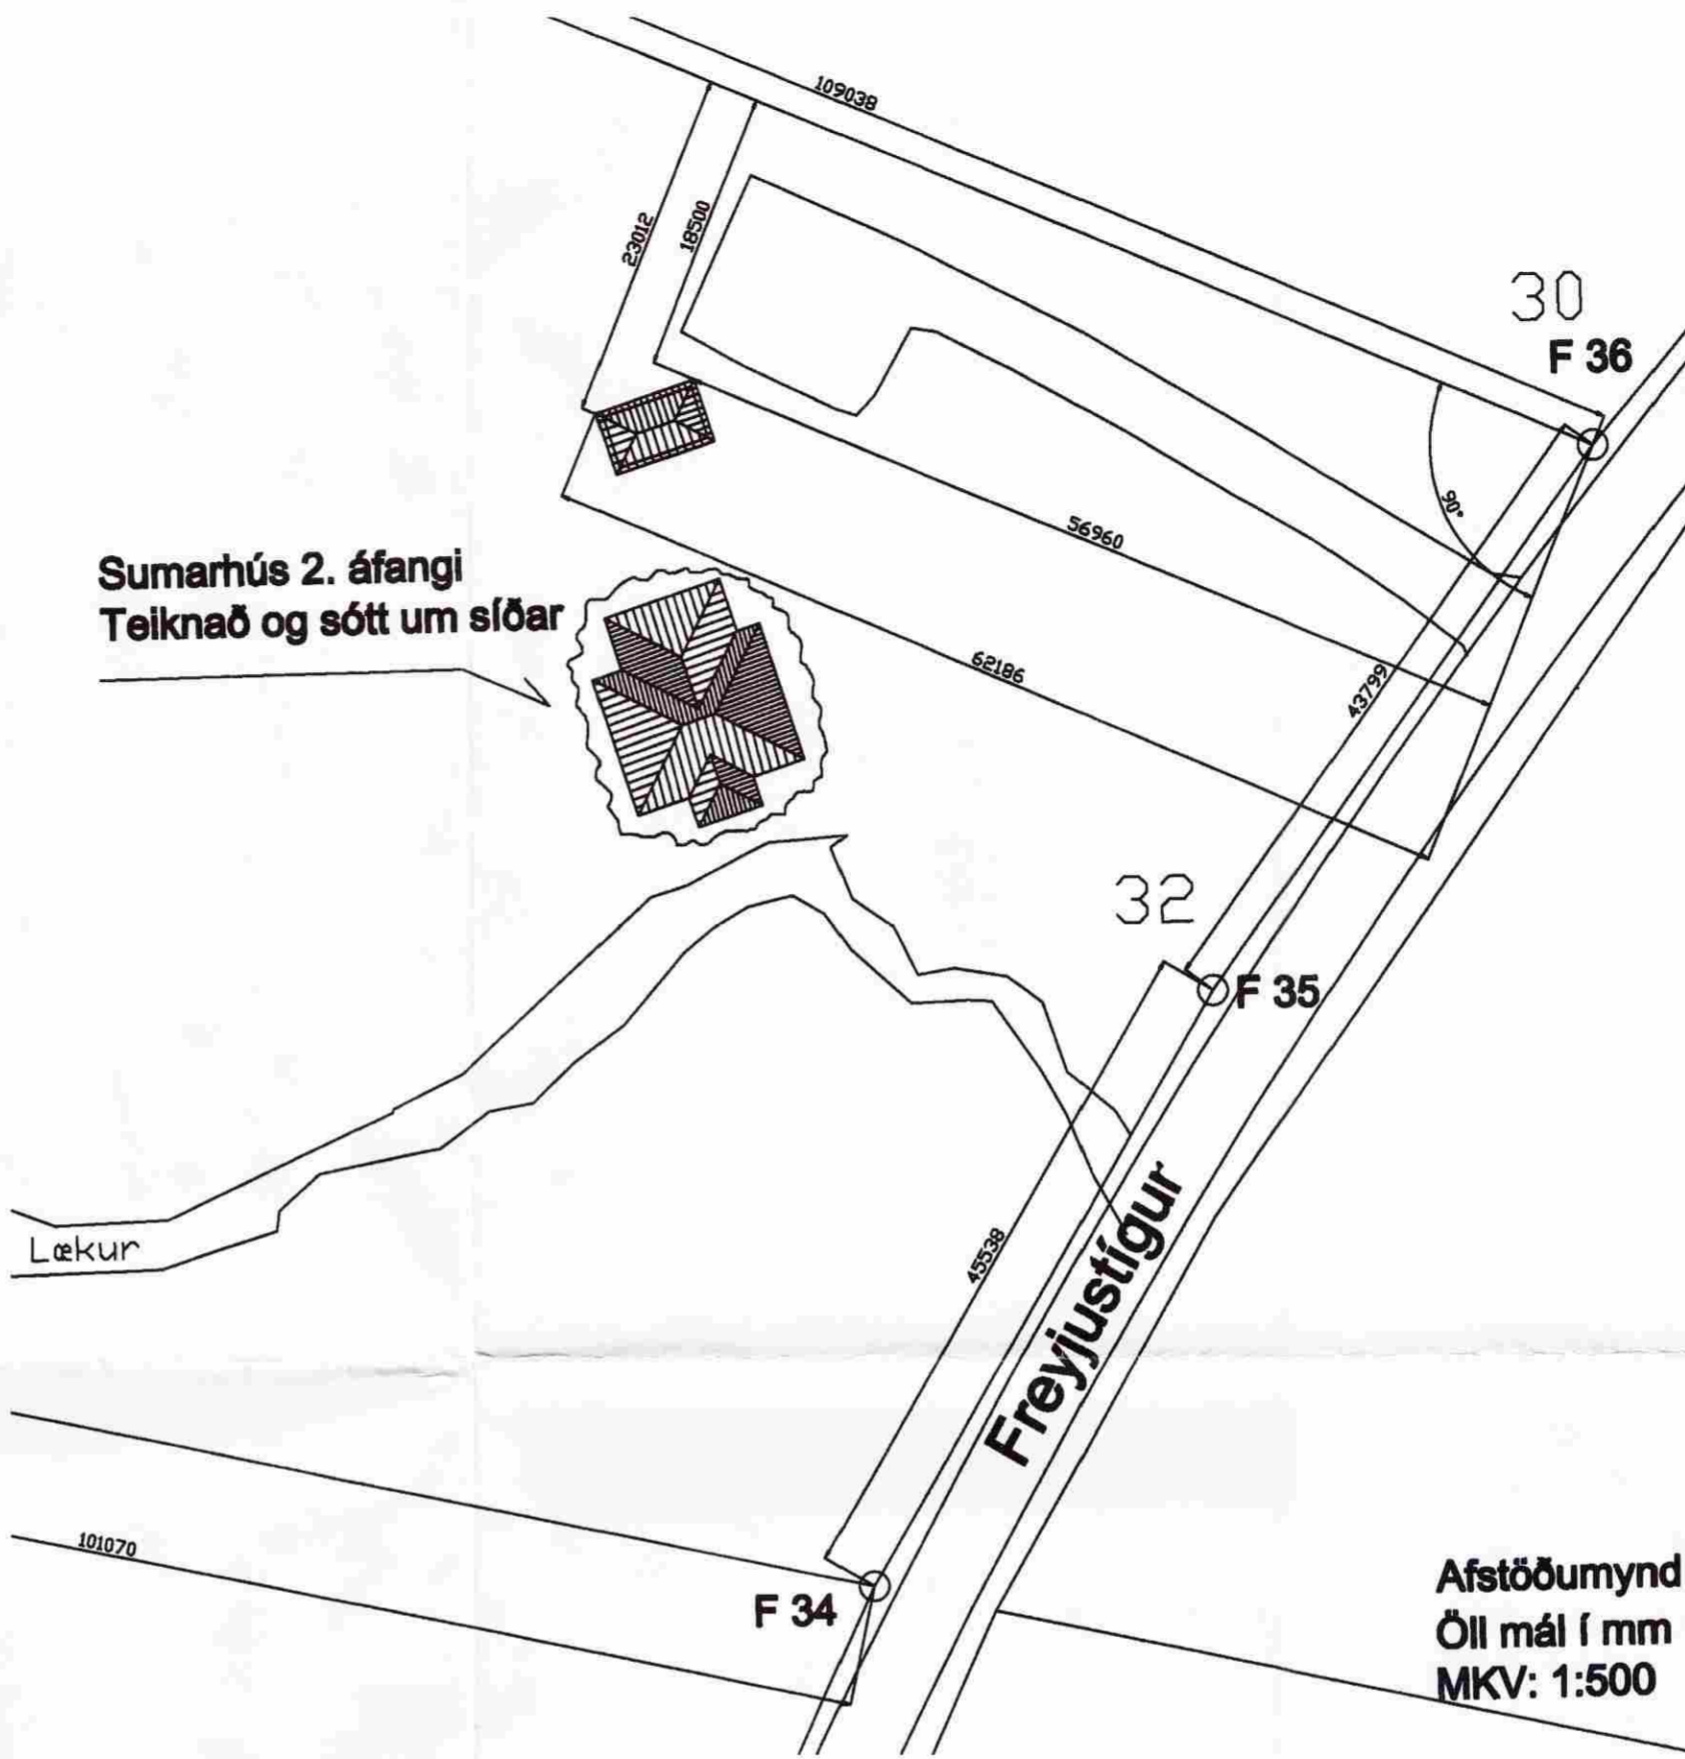

Sumarhús 2. áfangi
Teiknað og sótt um síðar

Afstöðumynd
Öll mál í mm
MKV: 1:500

Skráningartafla

Skráningartafla: FREYJUSTÍGUR 32, Ásgarði í Grímsnesi.					Skrásetjari: Friðbjófur Sigurðsson												
Landnúmer: 206754					Kennitala: 200724-2249												
Matshlutanúmer: 01					Útgáfa: 4.011 Dags: 01.09.2008												
Uppskipting og lýsing					Stærðir												
D0	D1	D2	D3	D4	D5	D5M	D6	D7	D8	D9	D10a	D10b	D11	D12	D16	D17	
Lokun	Rými hæð/loð	Notkun texti	Höfuð-fólkyn	Eignar-hald	Botnfotur m²	Millifotur m²	Stígar m²	Op m²	Brúttófotur m²	Brúttófotur sp. < 1.8 m²	Salarhæð min	Salarhæð max	Brúttó rúmarmál m³	Nettófotur m²	Birt flatarmál m²	Reiknitala skiptarúmarmál m³	
		Matshluti			22,7	0,0	0,0	0,0	22,7	0,0			73,4	18,3	22,7	55,632	
		Botn											4,5				
	01	1. hæð Gestahús	N	0101	22,7	0,0	0,0	0,0	22,7	0,0	2,80	3,39	68,9	18,3	22,7	3,04	
A	0101	Gestahús			22,7				22,7				68,9	18,3	22,7	55,632	
Athugasemdir																	
Samelggnir sumra																	
Eignarhald																	
					Skiptarúmarmál												
		Eignar-hald	Notkun texti	Birt flatarmál m²	Séreign m²	Séreign og séreign m²											
	0101	Gestahús		22,7	55,632	55,632											
		Alls		22,7	55,632	55,632											

SAMPYKKT
27 MAI 2009
Byggingaálitni uppsv. Amessýslu og Fíðahr.

BYGGINGARLÝSING
Sökklar undir húsinu eru steinsteyptir hnallar sem sitja á þjappaðir forstfríri fyllingu. Gólfreggarar sem sitja á hnöllum eru stálbitar IP 200 og gólfbitar eru 2"x6". Útveggir eru timburgrind 2"x5". Einangrun er 5" steinull. Útveggir klæddir að utan með báraðri málmklæðningu, einnig þak. Burðarvirki þaks kraftsperrur, togband er 2"x5" og sperrur 2"x6". Einangrun 8" steinull. Í húsinu eru reykskynjarar og handslökkvitæki. Rotþró er 3200 lítrar frá viðurkendum framleiðanda. Staðsett 15m frá bústað samkvæmt heilbrigðis reglugerð.
Grunnflötur húss brúttó 22,7m2

TEIKNISTOFAN Verkefni
FREYJUSTÍGUR 32
GESTAHÚS / VINNUSKÚR

Heiti **GRUNNMYND**
ÚTLIT, SNIÐ, AFSTÖÐUM.
SKRÁNINGARTAFLA

kvarði 1:100, 1:500 verk. nr
dags. 01. 09. 2008. dags br. 27. 04. 2009.
hönnun G. G. teikn. nr
teikn G. G. **A-1**

Hringbraut 17 220 Hafnarfirdi
s. 555-2020 FAX 555-2021
Gísli G. Gunnarsson/BFI kt. 020649-2409
kvardi@kvardi.is