SAMÞYKKT

24 OKT. 2007

Byggingafulltrúi uppsv. Árnessýslu og Flóahr.

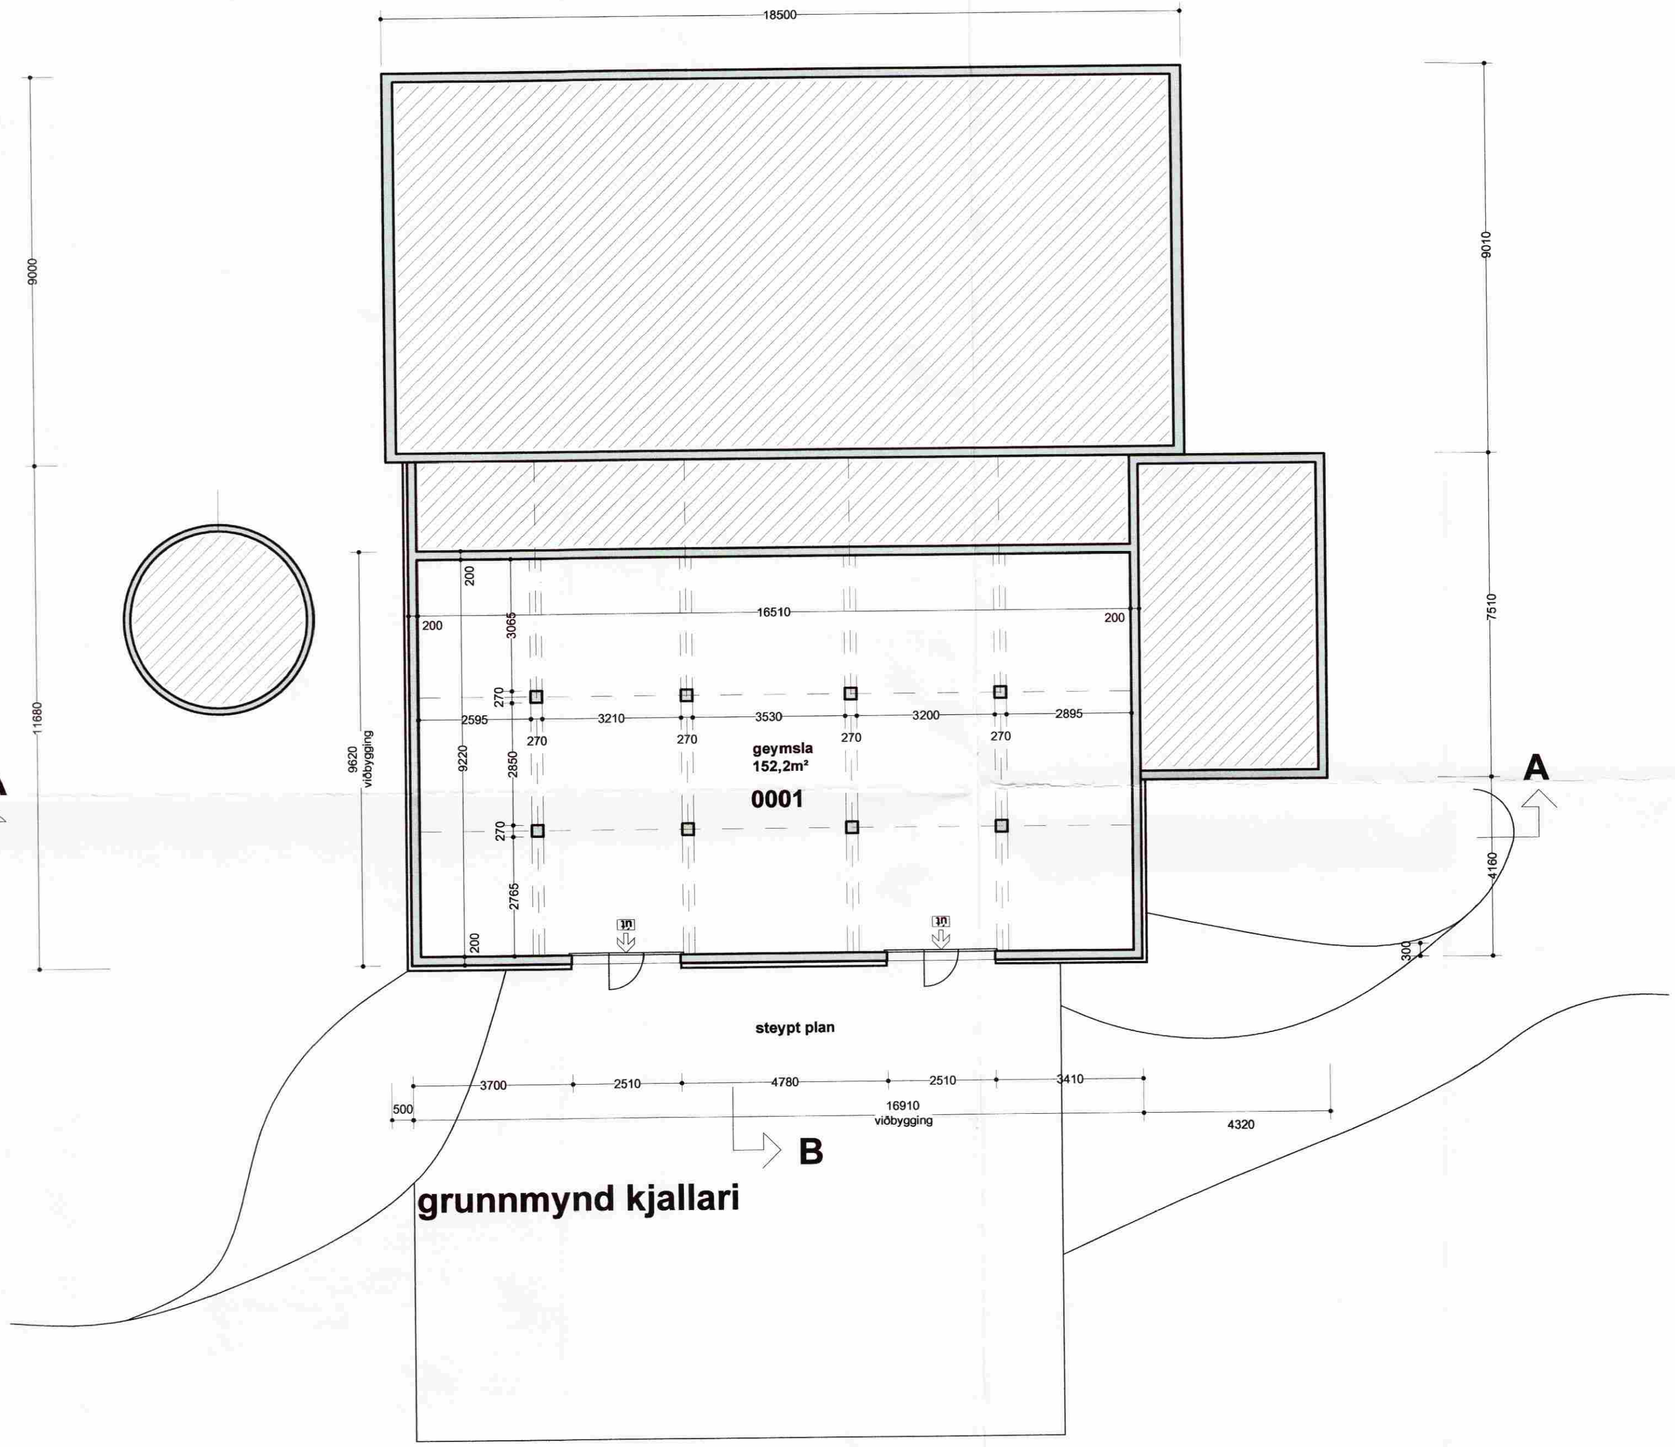

grunnmynd kjallari

Golfskáli Öndverðarnesi Grímsnes- og grafningshreppi

Grunnmyndir kjallara

kvarði 1:100

teikn. nr. 2

dags. 10.10.2008

breytt:

Ingi Gunnar Þórðarson byggingafræðingur bfi kt. 280453-3239
Smiðjuvegur 11 200 Kópavogur sími 554 3523, 897 3523
fax 554 3523 netf. igth@simnet.is

Breytt dags.	Eðli breytinga	Breytt dags.	Eðli breytinga	Breytt dags.	Eðli breytinga	Breytt dags.	Eðli breytinga