

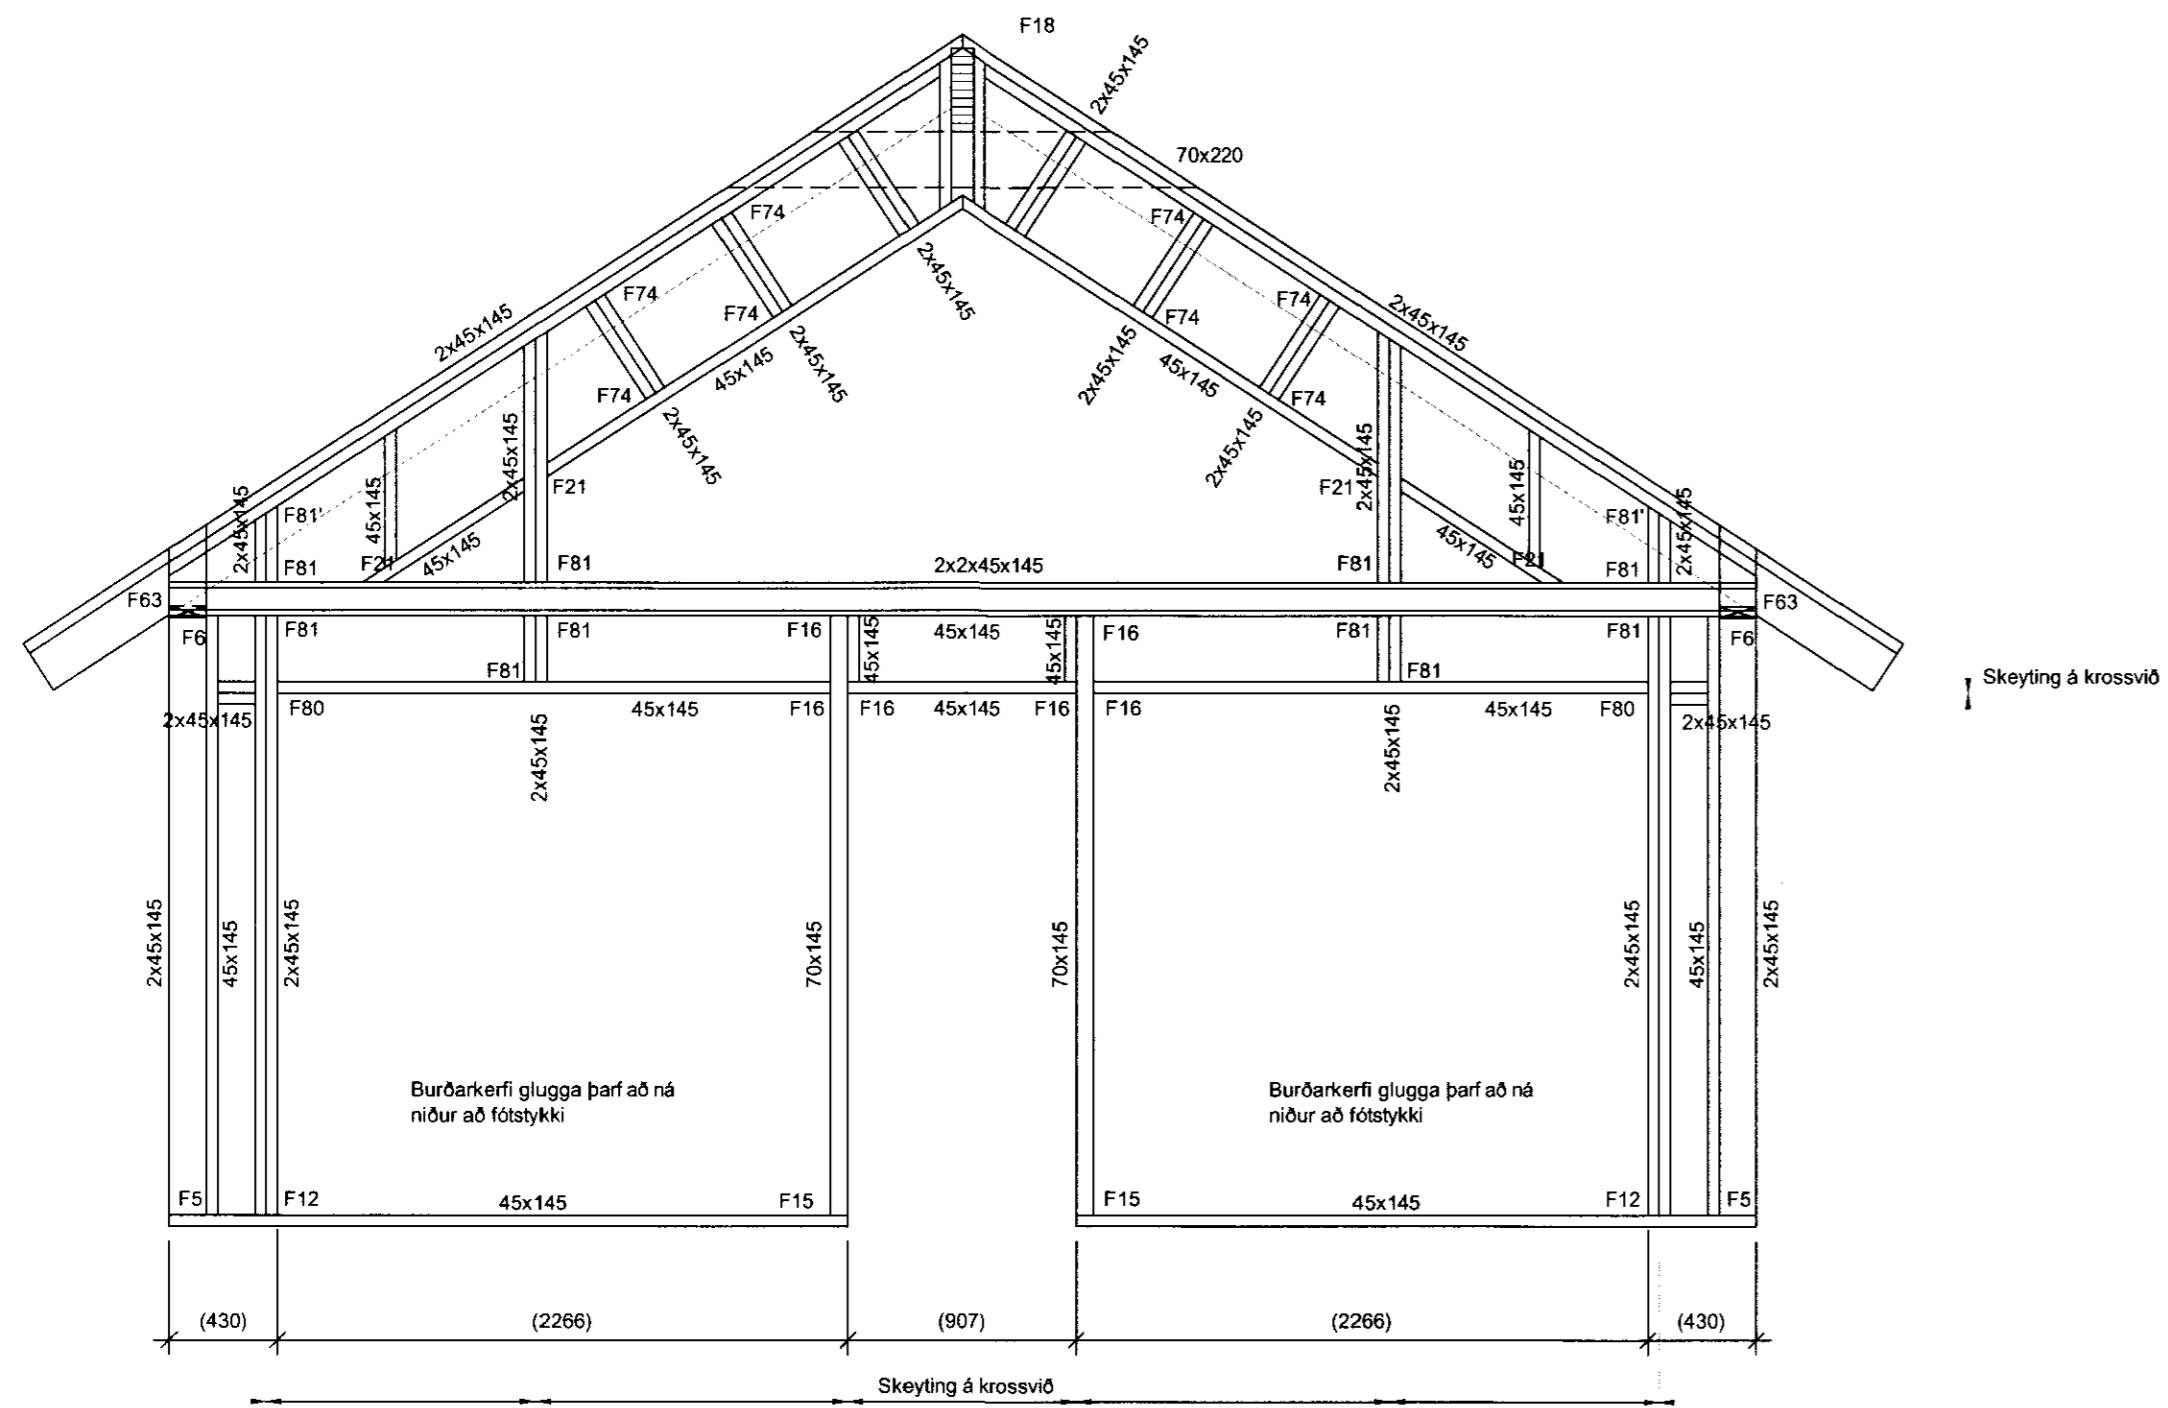


HLIDARMYND VEGGJAR V3 1:30

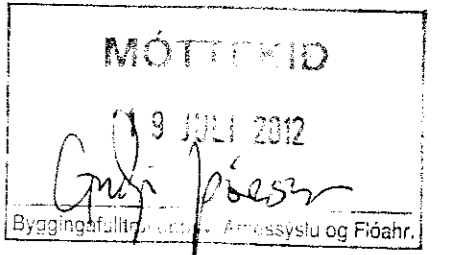

HLIDARMYND VEGGJAR V6 1:30

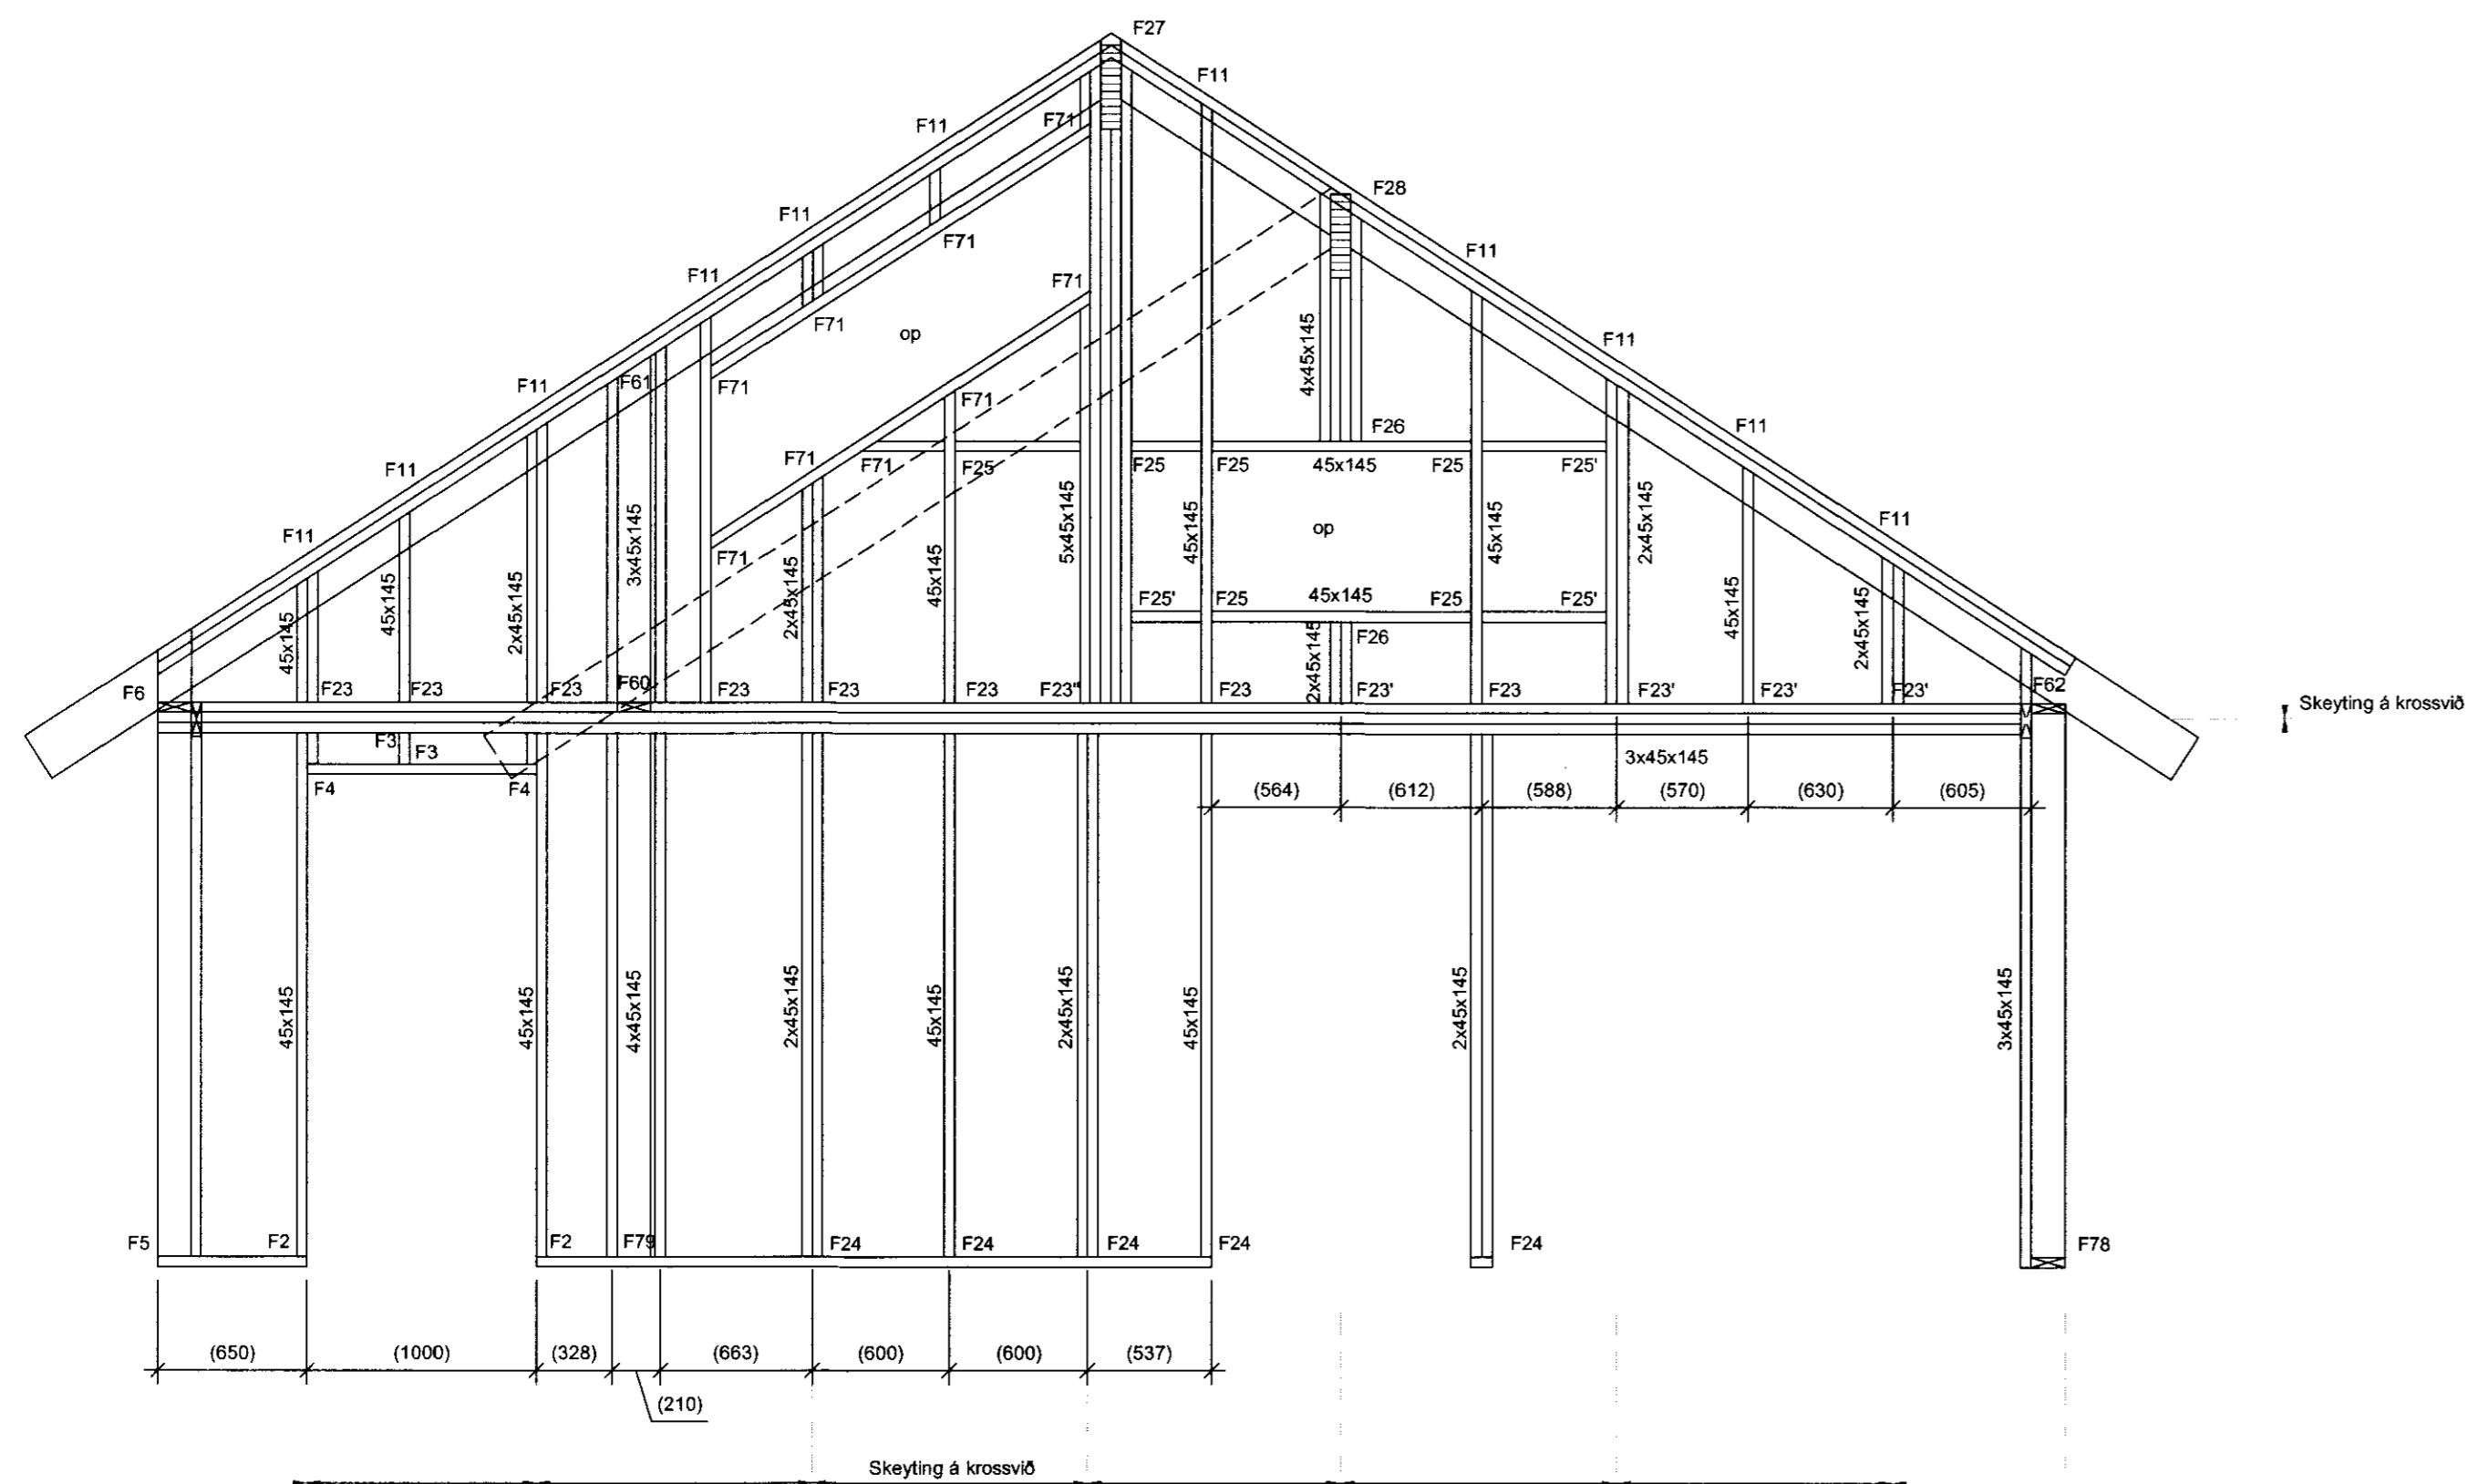

ÁRITUN SAMMENGINGAR/ÖNNULIÐAR
 2012-11-09 20810-19999

SKÝRINGAR:

Öll mál eru í millimetrum. Allir kótar í metrum.
 Allar málsetningar og kótar koma fram á teikningum arkitekta og skal sanntreyna öll mál við þær.
 Á veggjum er settur 12mm og 21mm krossviður af gæðum P30. Festing á krossvið og niðurlagning á plötum er sýnd á teikningu B-SD-01.
 Efni gæði timbers skal vera C18. Efni gæði bolta, sé það ekki tilgreint sérstaklega er 5.8.
 Allt stál skal ryðverja skv. grein 8.4.2 í byggingareglugerð.

TILVÍSANIR:

- | | |
|---------------------|---------------------|
| ALMENNAR SKÝRINGAR | SJÁ BL. NR. B-A-01 |
| FESTINGAR F1-F19 | SJÁ BL. NR. B-SD-01 |
| FESTINGAR F21-F35 | SJÁ BL. NR. B-SD-02 |
| FESTINGAR F40-F63 | SJÁ BL. NR. B-SD-03 |
| FESTINGAR F70-F72 | SJÁ BL. NR. B-SD-04 |
| LAGNATEIKNINGAR | |
| ARKITEKTATEIKNINGAR | |

BR.	DAGS	BREYTING	REKNI.	TEKNI.

VSÓ RÁÐGJÖF

BOGARSTÍJAN 21, 105 REYKJAVÍK, Sími 595 8000, Símaheimili 595 6010, NETTÍFANG vop@vs.is

Grjóthólsbraut 14
 Grímsnes- og Grafingshreppi

BURDRVIRKI	HANNAÐ/TEKNI	SB/SS
VEGGIR	YFIR/AND	S 15
HLIDARMYNDIR	SAMBYGGT	
VERNR.	TEKNI. NR.	230651-2569
KVARNR. 1:30 (A1)	REYKJAVÍK	15.02.2012

11252 B-H-2