

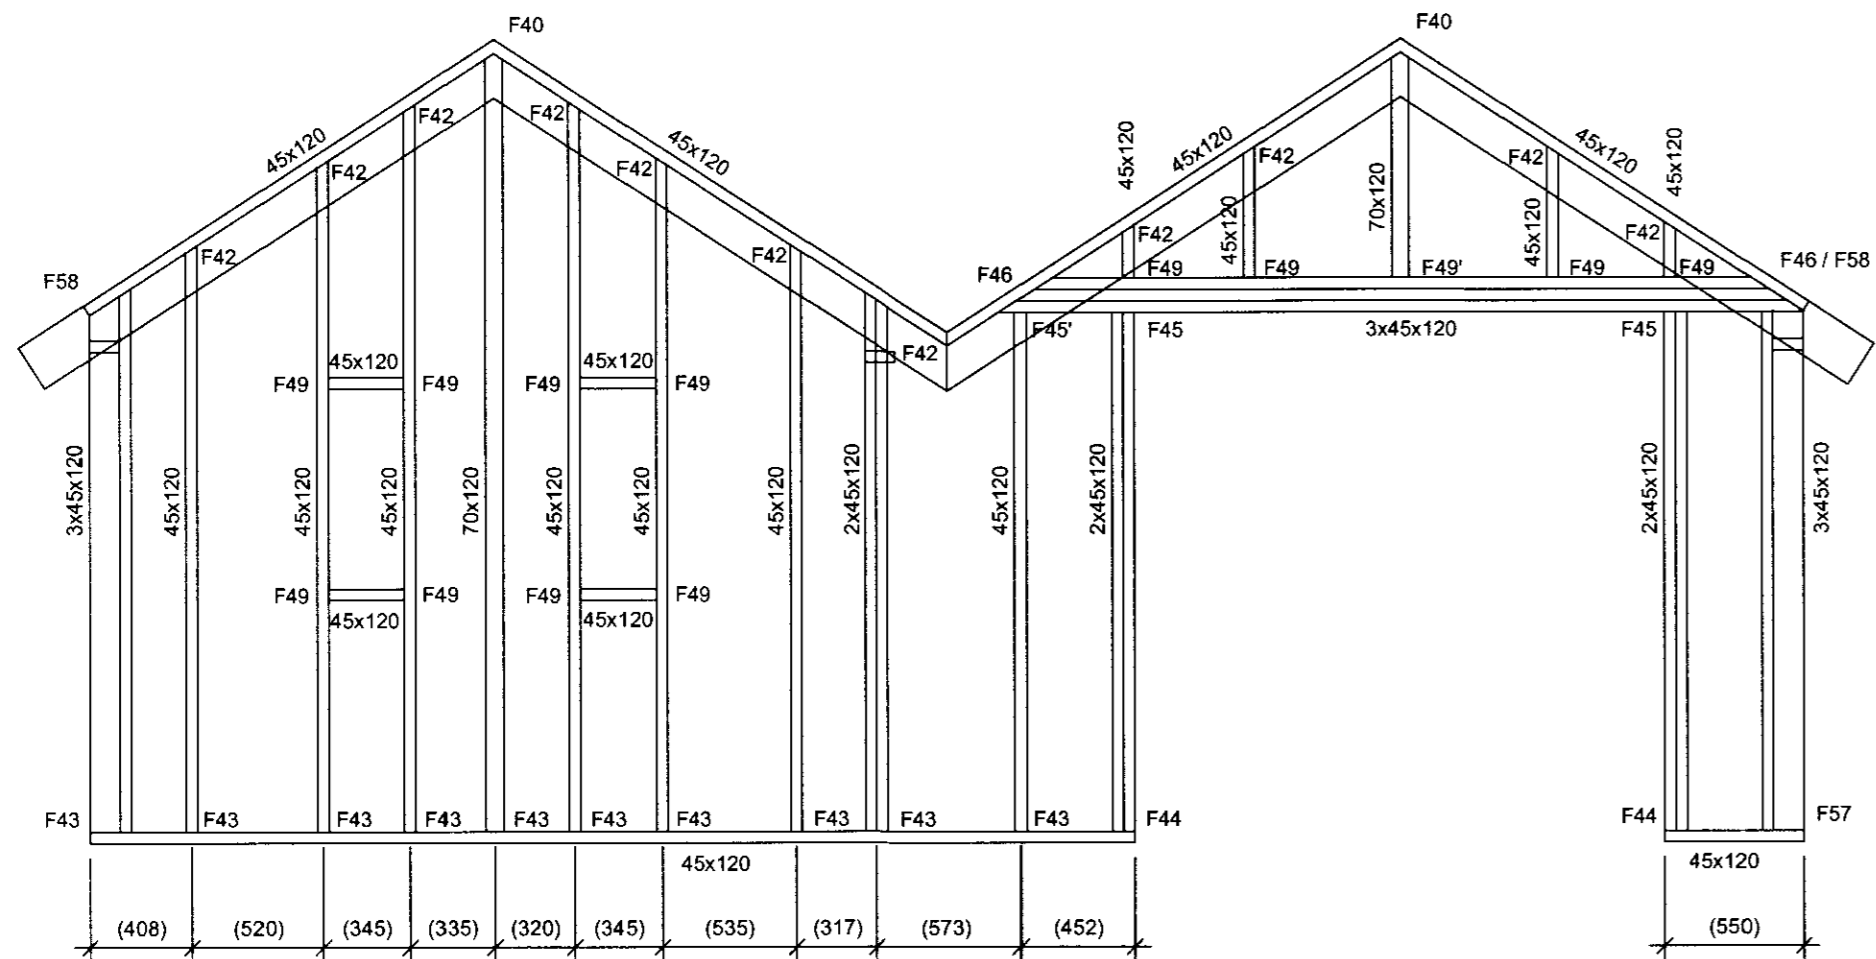


HLIDARMYND VEGGJAR V10 1:30

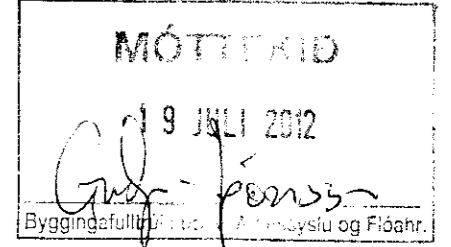


HLIDARMYND VEGGJAR V12 1:30

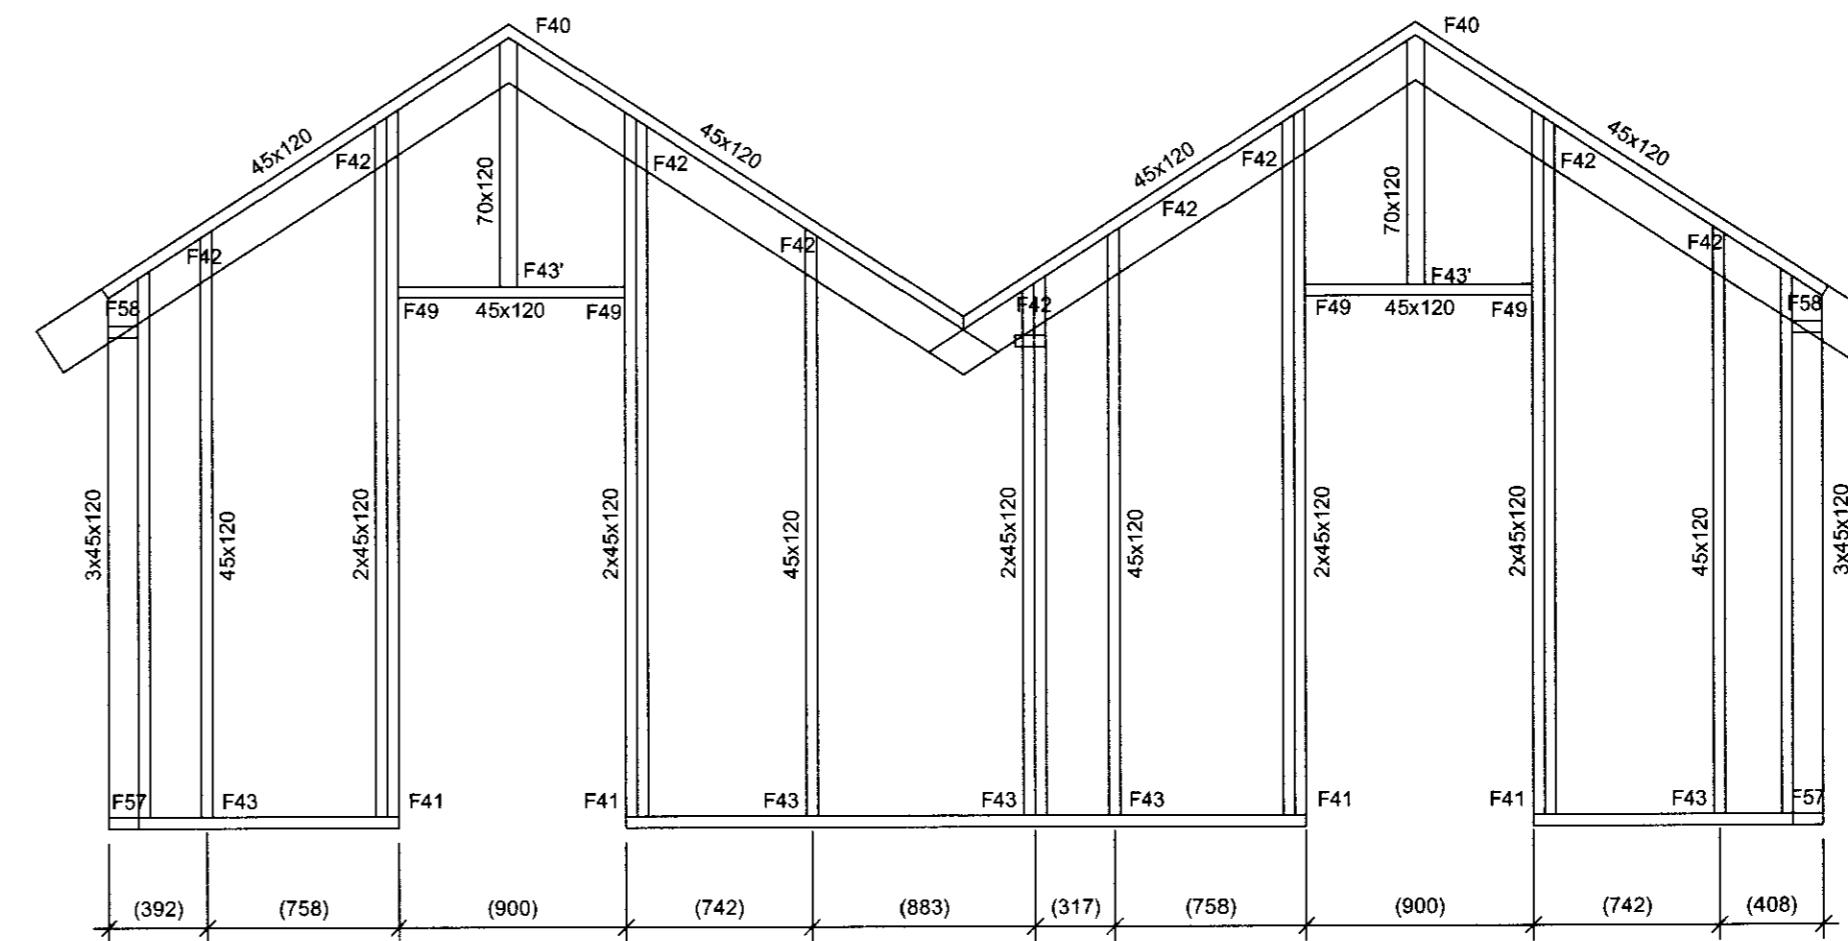


SKÝRINGAR:

Öll mál eru í millimetrum. Allir kótar í metrum.
 Allar málsetningar og kótar koma fram á teikningum arkitekta og skal sannreyna öll mál við þær.
 Á veggjum er settur 12mm og 21mm krossviður af gæðum P30. Festing á krossvið og niðurlagning á plötum er sýnd á teikningu B-SD-01.
 Efnisgæði timbers skal vera C18.
 Efnisgæði bolta, sé það ekki tilgreint sérstaklega er S8.
 Allt stál skal ryðverja skv. grein 8.4.2 í byggingareglugerð.


HLIDARMYND VEGGJAR V14 1:30

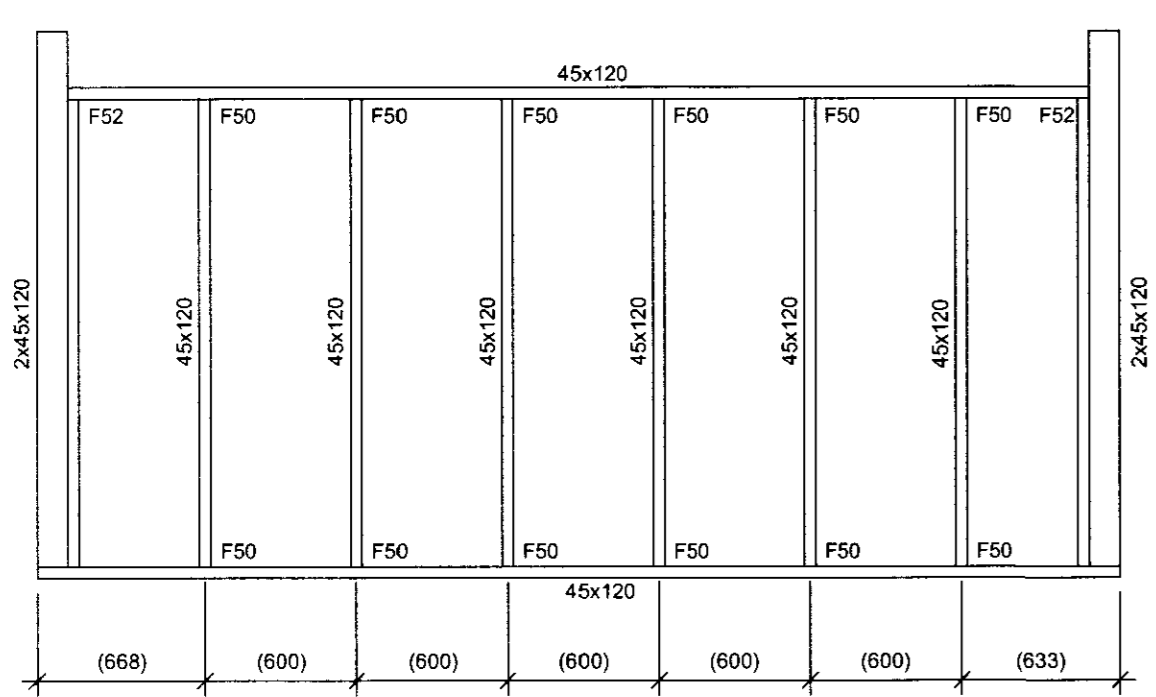

HLIDARMYND VEGGJAR V11 1:30

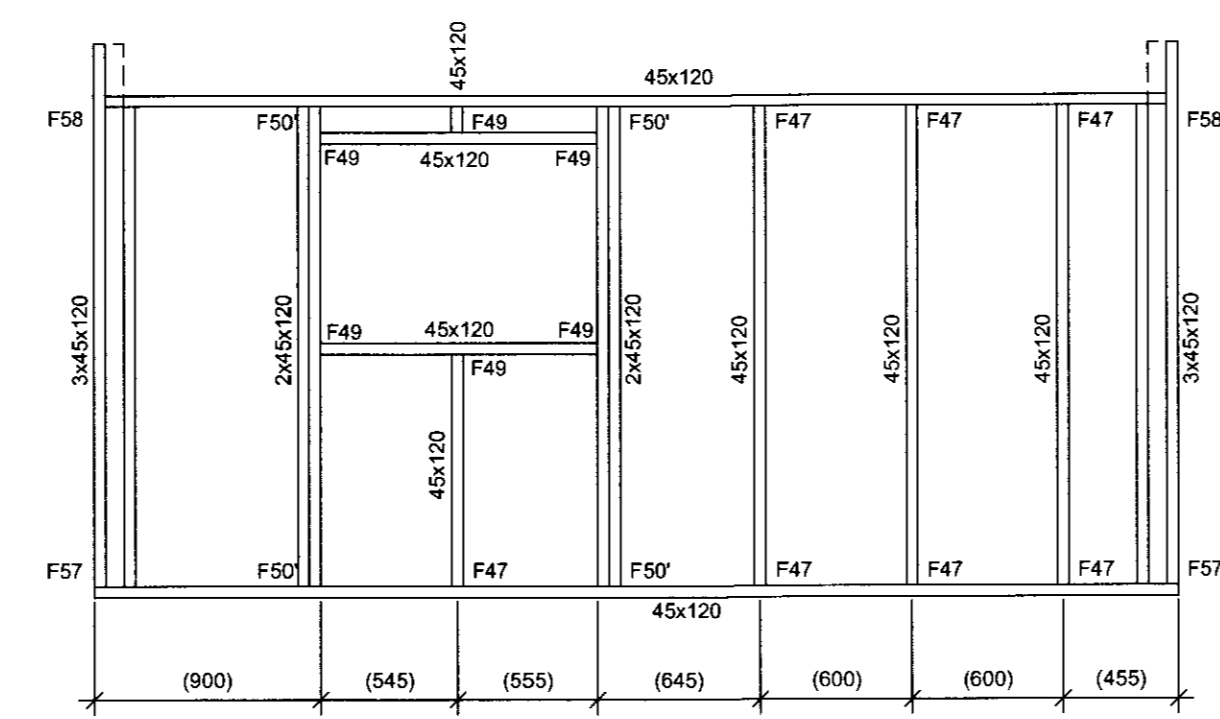

HLIDARMYND VEGGJAR V13 1:30

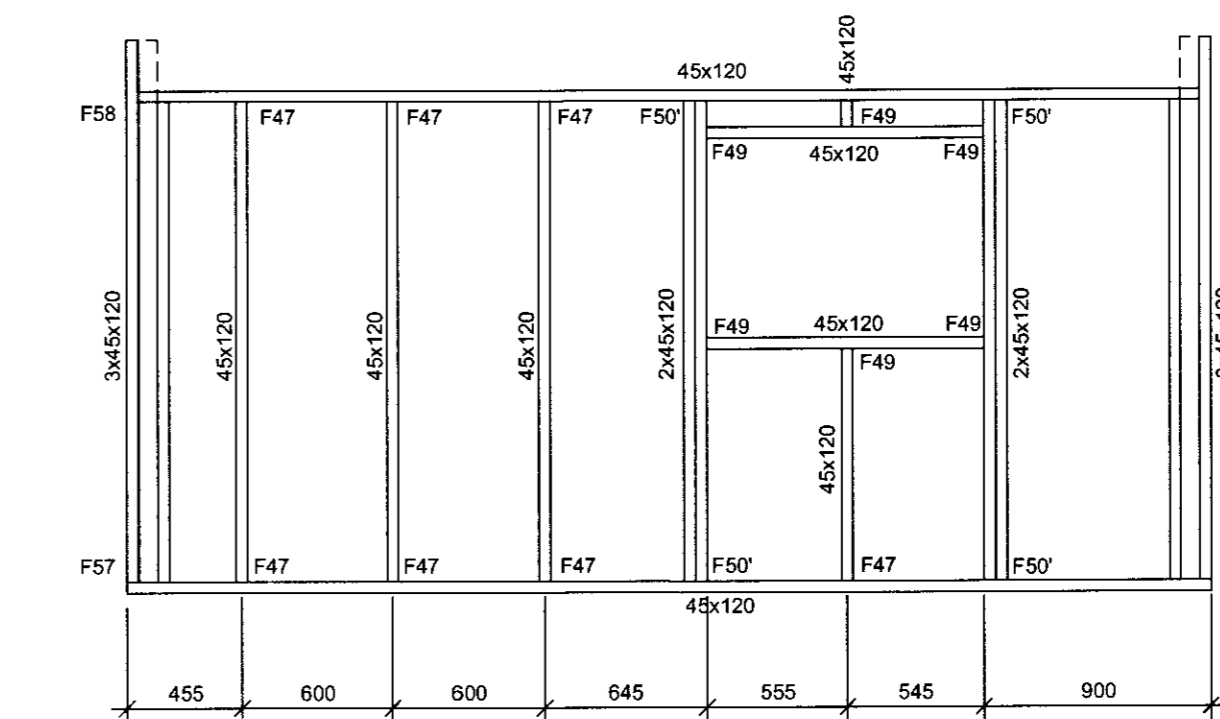

TILVÍSANIR:

- ALMENNAR SKÝRINGAR SJÁ BL. NR. B-A-01
- FESTINGAR F1-F19 SJÁ BL. NR. B-SD-01
- FESTINGAR F21-F35 SJÁ BL. NR. B-SD-02
- FESTINGAR F40-F63 SJÁ BL. NR. B-SD-03
- FESTINGAR F70-F72 SJÁ BL. NR. B-SD-04
- LAGNATEIKNINGAR
- ARKITEKTATEIKNINGAR

| BR. | DAGS. | BREYTING | REKNI | TEKNI |
|-----|-------|----------|-------|-------|
| | | | | |



Grjóthólsbraut 14
 Grímsnes- og Grafingshreppi

| | | |
|-------------------|------------|-------------|
| BURDRVIRKI | HANNADEIKN | SS/SS |
| VEGGIR | YTRIRAND | S/S |
| HLIDARMYNDIR | SAMÞYKKT | |
| | KT. | 230651-2569 |
| KVAREDI 1:30 (A1) | REYKJAVIK | 15.02.2012 |
| VEIÐIR | TEKNI. NR. | BR. |
| 11252 | B-H-3 | |