


ÁRTELING SAMRÆMINGARHÖNDUNAR

**Skýringar:**


Öll mál eru í millimetrum.

Allar málsetningar og kótar koma fram á teikningum arkitekta og skal sannreyna öll mál við þær.


**Grunnmynd 1:50**

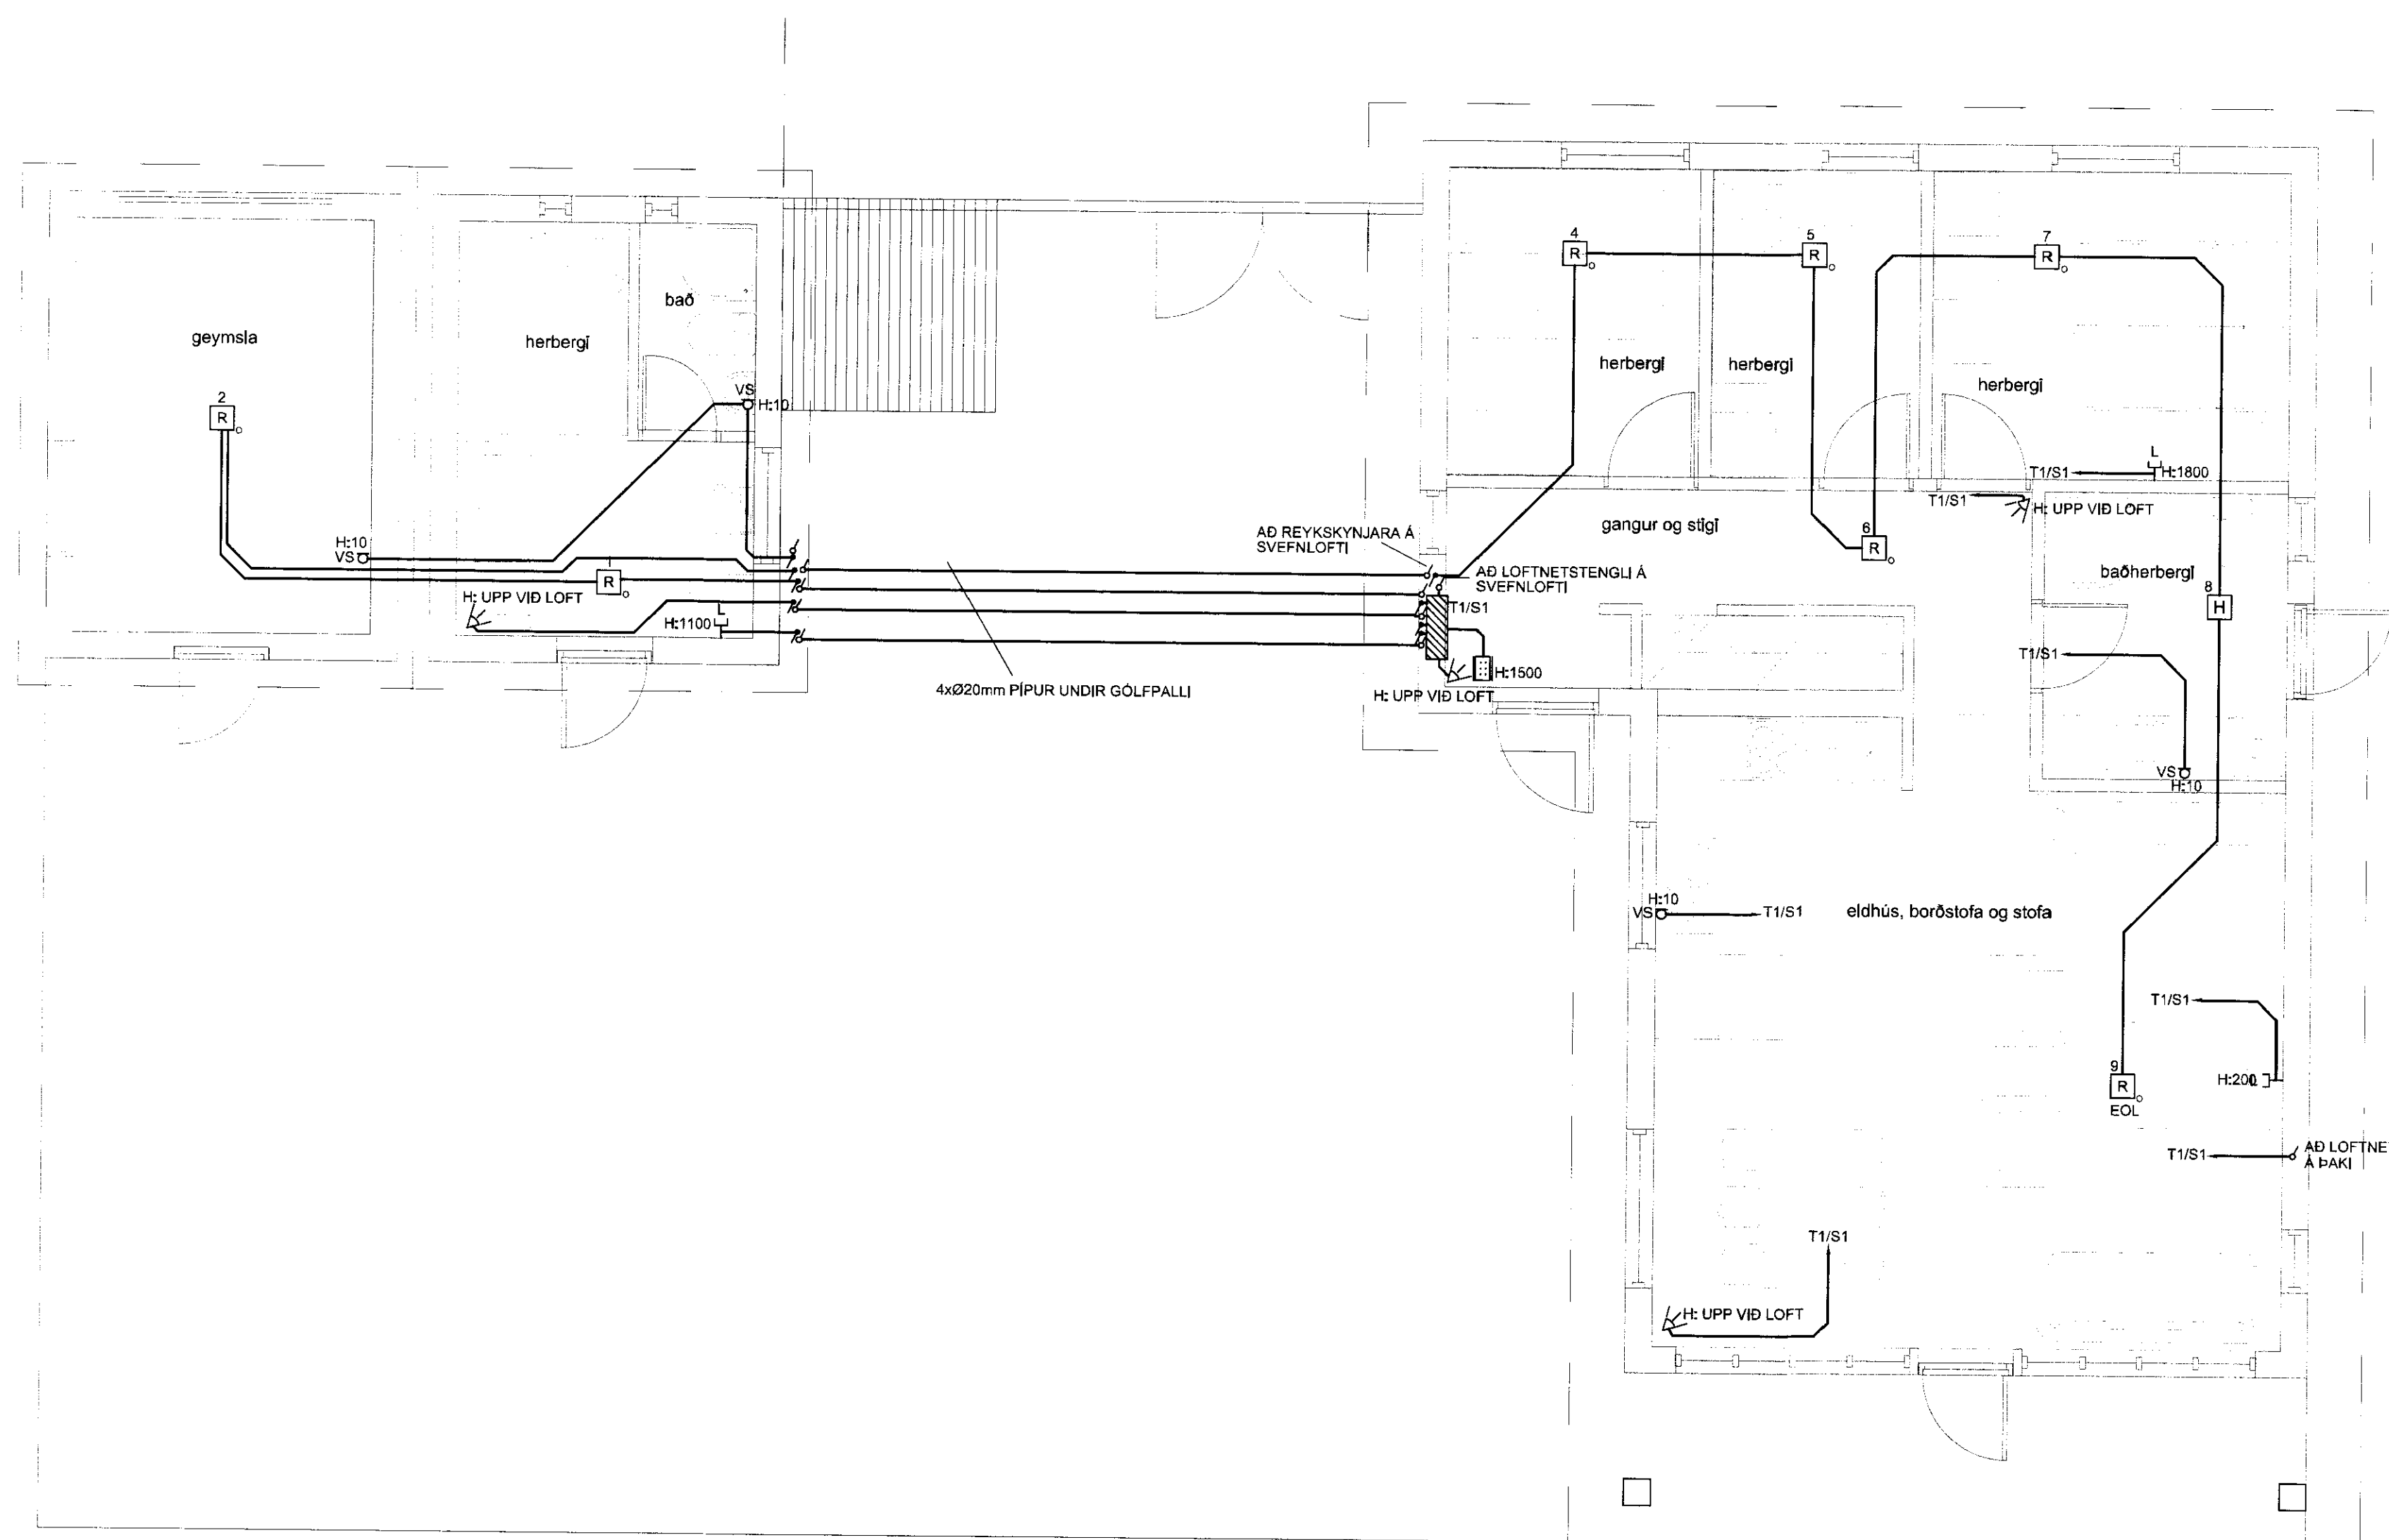

**Grunnmynd svefnloft 1:50**

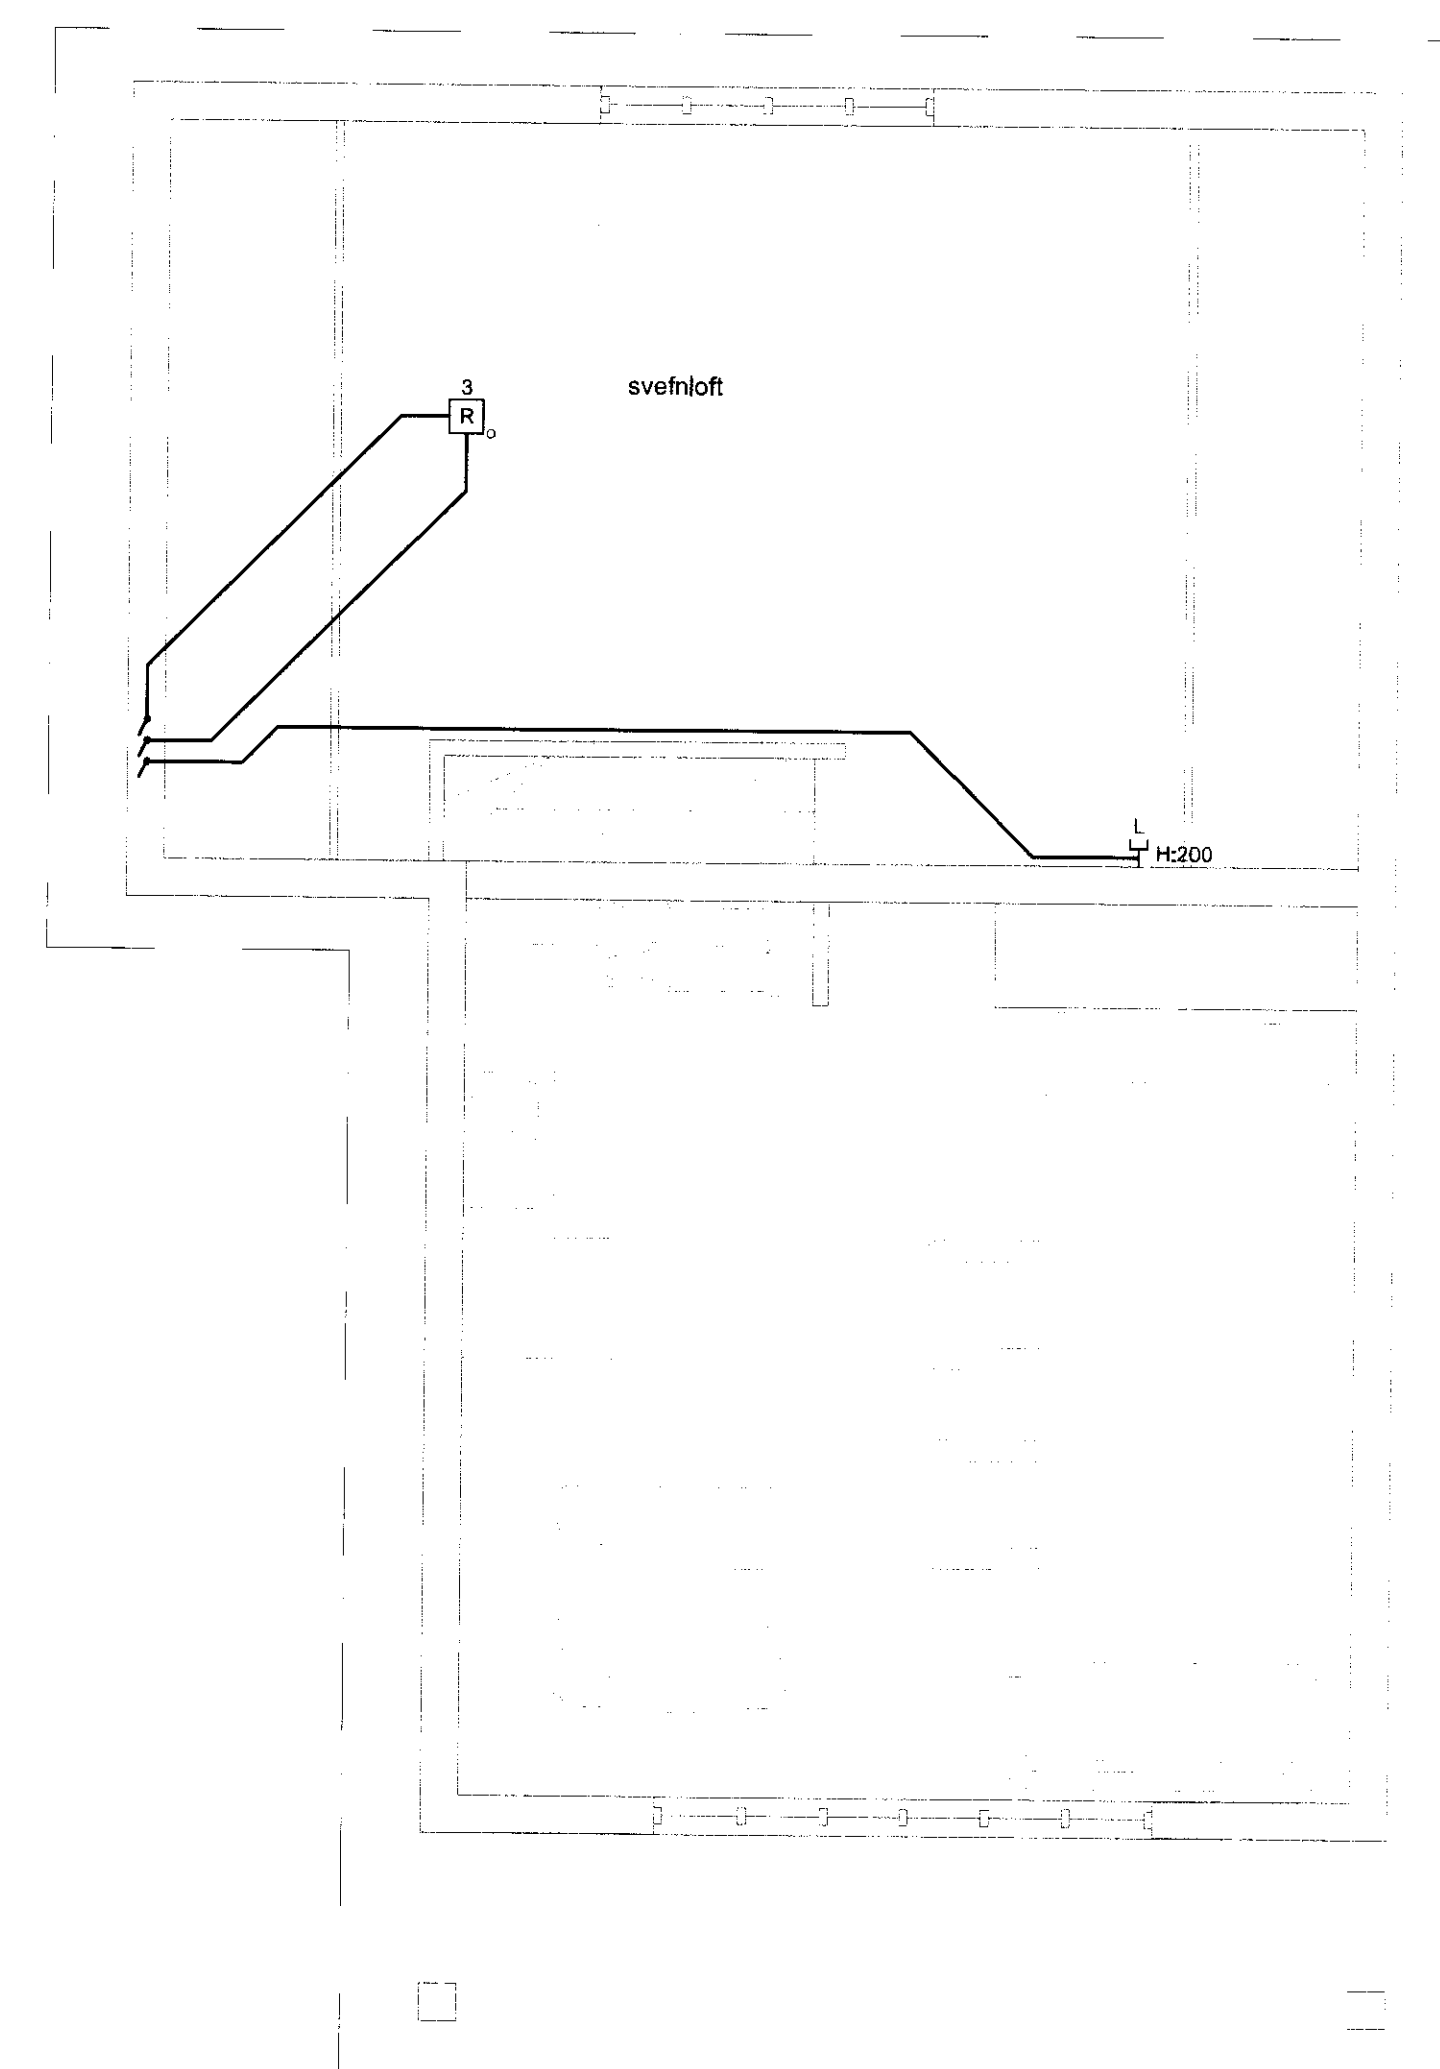

BR.	DAGS.	BREYTING	REKNA.	TEKNA.
-----	-------	----------	--------	--------

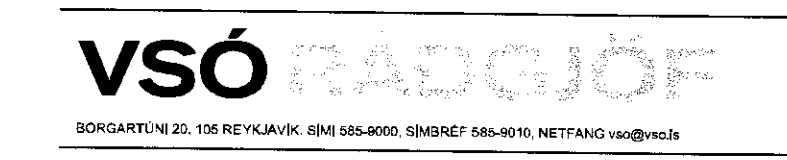

Grjóthólsbraut 14		Grímnes- og Grafingshreppi	
Rafkerfi	Smáspennakerfi	Grunnmyndir	
HANNAÐ/TEKNA.	YFIRFARÐ	SAMÞYKKT	REKNA/TEKNA
JJ / JJ		110804 / 1108	
KV.ÁRÐI.	1:50	VERKFR.	TEKNA.NR.
REKNA.NR.	11252	TEKNA.NR.	R3-G1-1