



GRUNNMYND PAKS 1:50

SKÝRINGAR


BURÐARVEGGIR ERU ÚR 48X148 ALM. MEÐ 600MM MILLIBILI. UTAN Á GRIND KEMUR 9 MM KROSSVÖÐUR SEM NEGLIST Í GRIND MEÐ 2" GALV C 140MM. SPERRUR ERU ÚR 48X223 ALM. MEÐ 600MM MILLIBILI. UNDIR SPERRUR KEMUR LAGNAGRIND SEM KLÆÐIST MEÐ 12MM SPÓNAPLÖTUM. OFAN Á SPERRUR KEMUR 22x148 MM BORDAKLÆÐNING SEM NEGLAST Í SPERRUR MEÐ 3" GALV. C 50MM. ALLUR BURÐARVÖÐUR ER ÚR STYRKLEIKAFLOKKUÐU EFNI T1 EÐA K18.

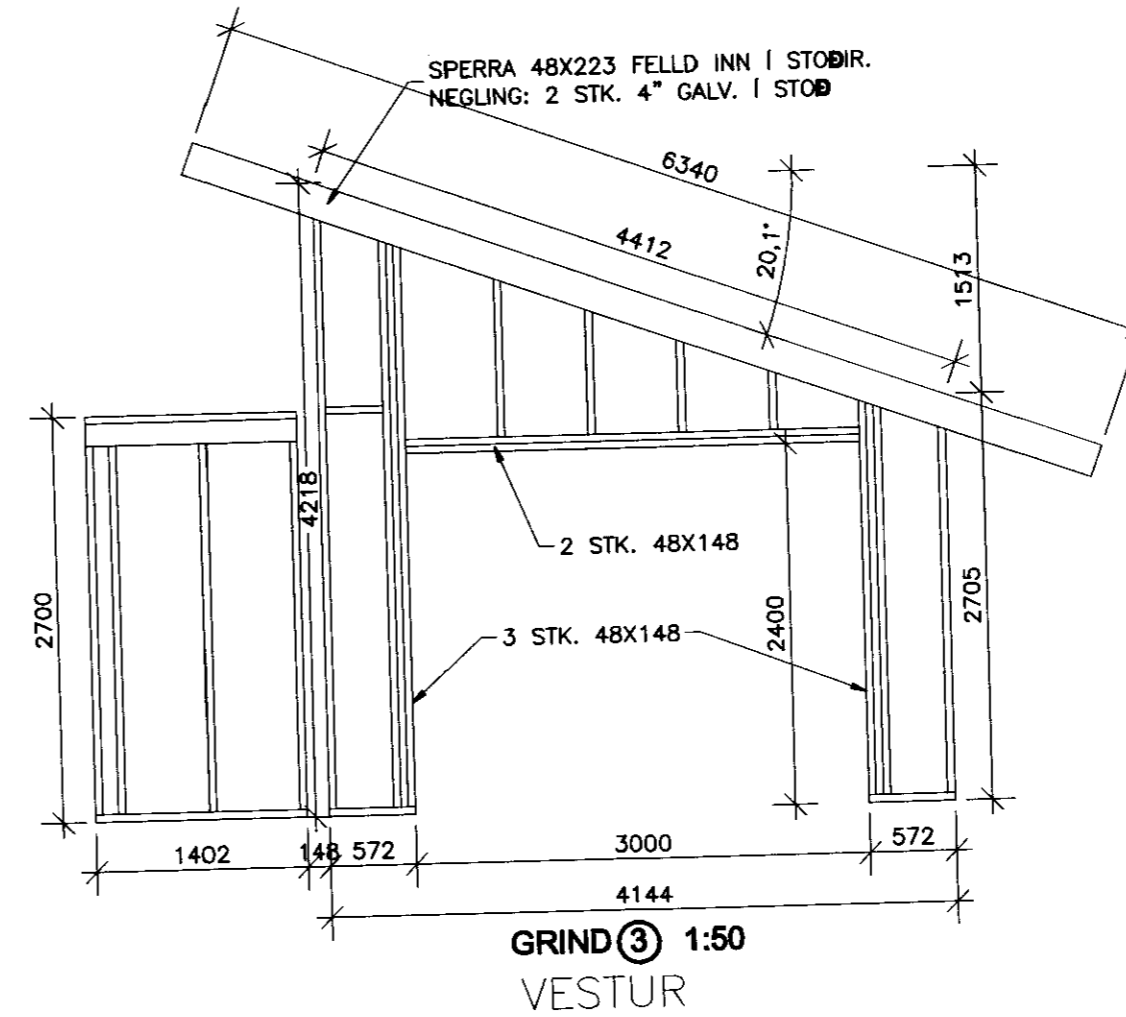


GRIND 3 1:50 VESTUR

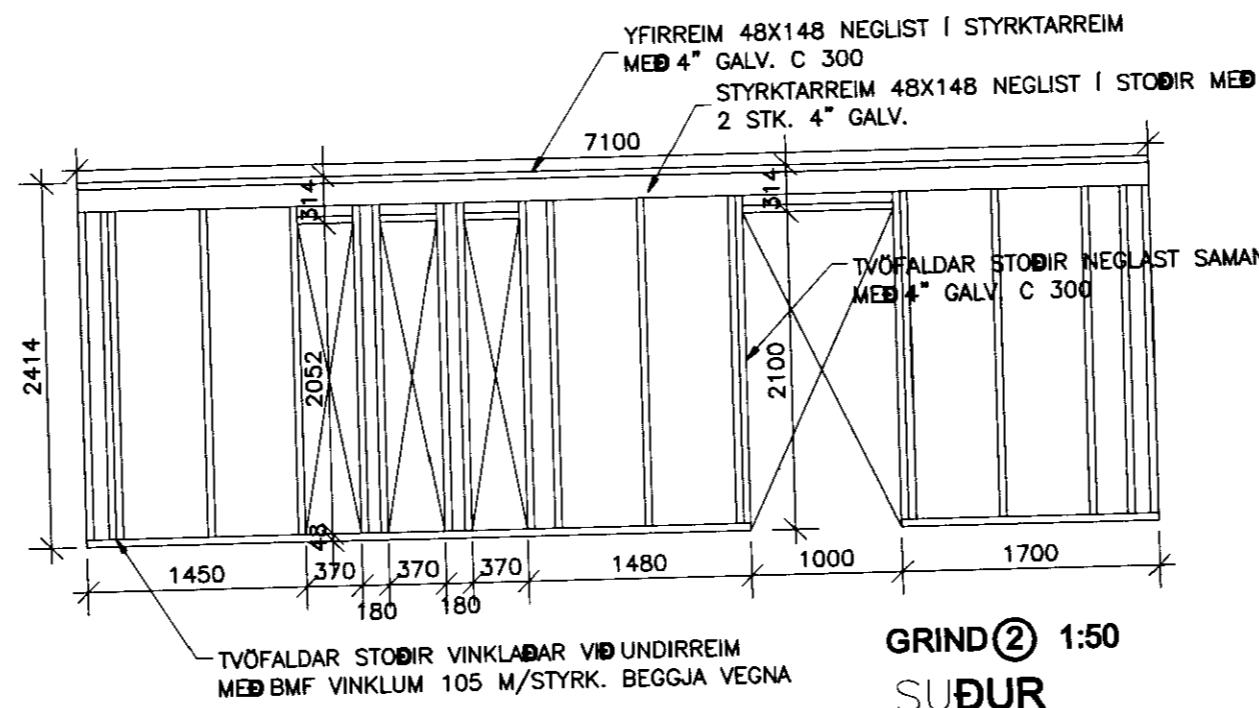

GRIND 2 1:50 SUDUR

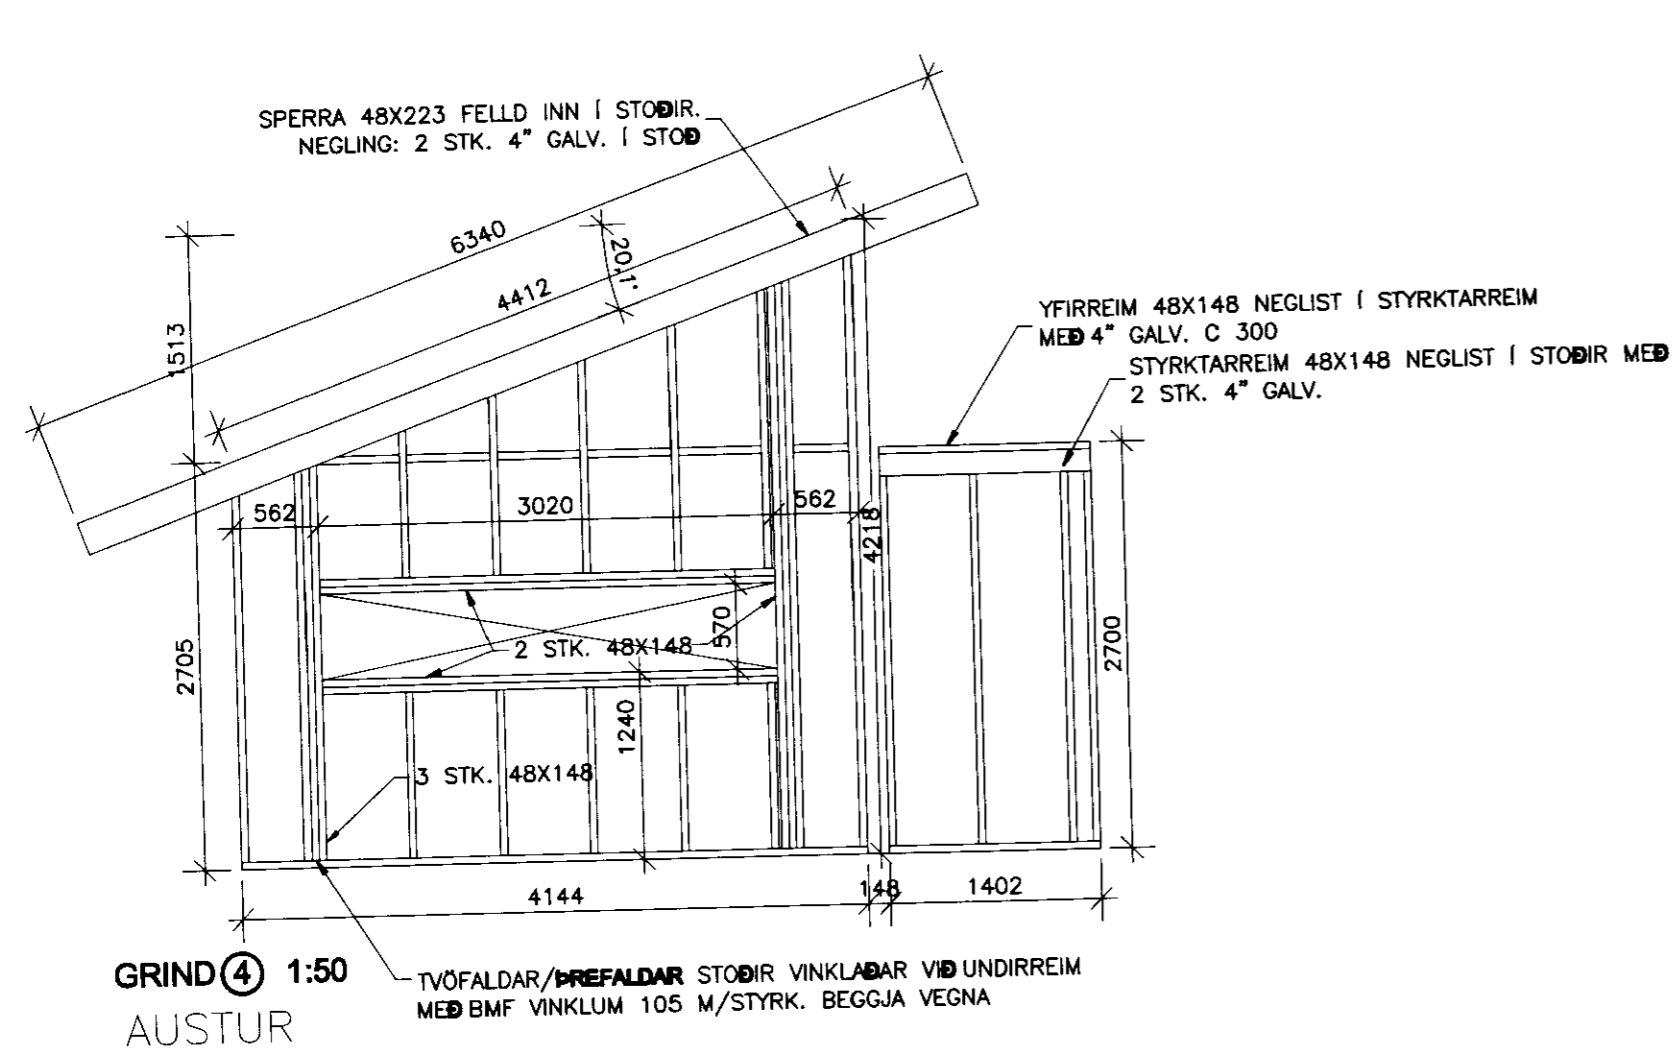

GRIND 4 1:50 AUSTUR

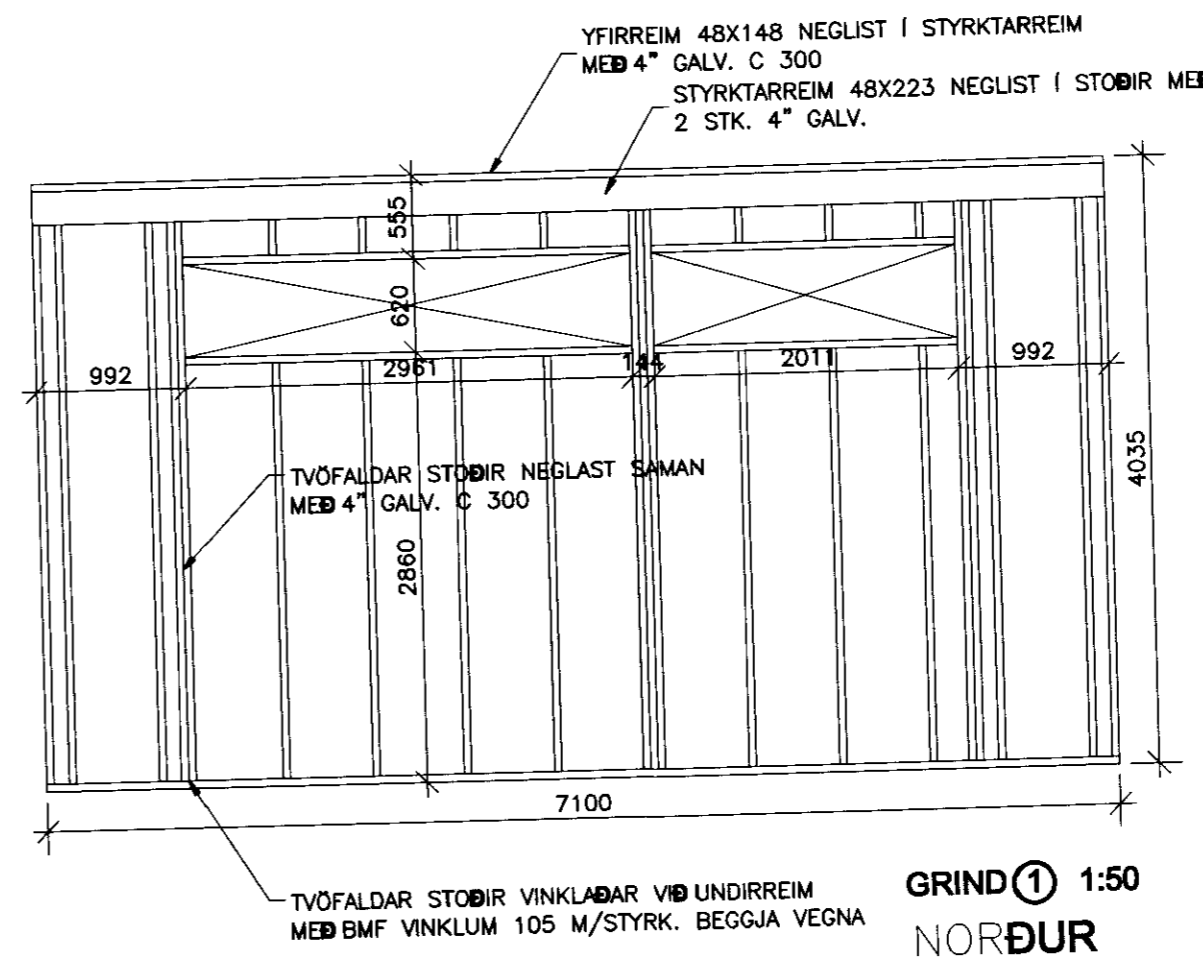

GRIND 1 1:50 NORÐUR

Grafir þess

BREYTINGAR	
VERKNÚMÉR: 05401	
DAGS: 30.08.10	
TEIKNAD AF: BMS	
TEIKN.NR.: B-02	
MÁL: 1:50	
HEITI UPPDRÁTTAR: Burðarvirk, timburveggir, grunnmynd	
Verk: Snæfoksstaðir, Grámosagata 44	
AV TEIKNISTOFA A.V.J.	ADALSTEINN V JÓLIUSSON Austurv. 8, 200 Kópavog. Símar 554-0573 & 554-3230 email: avj@teknistofa.is