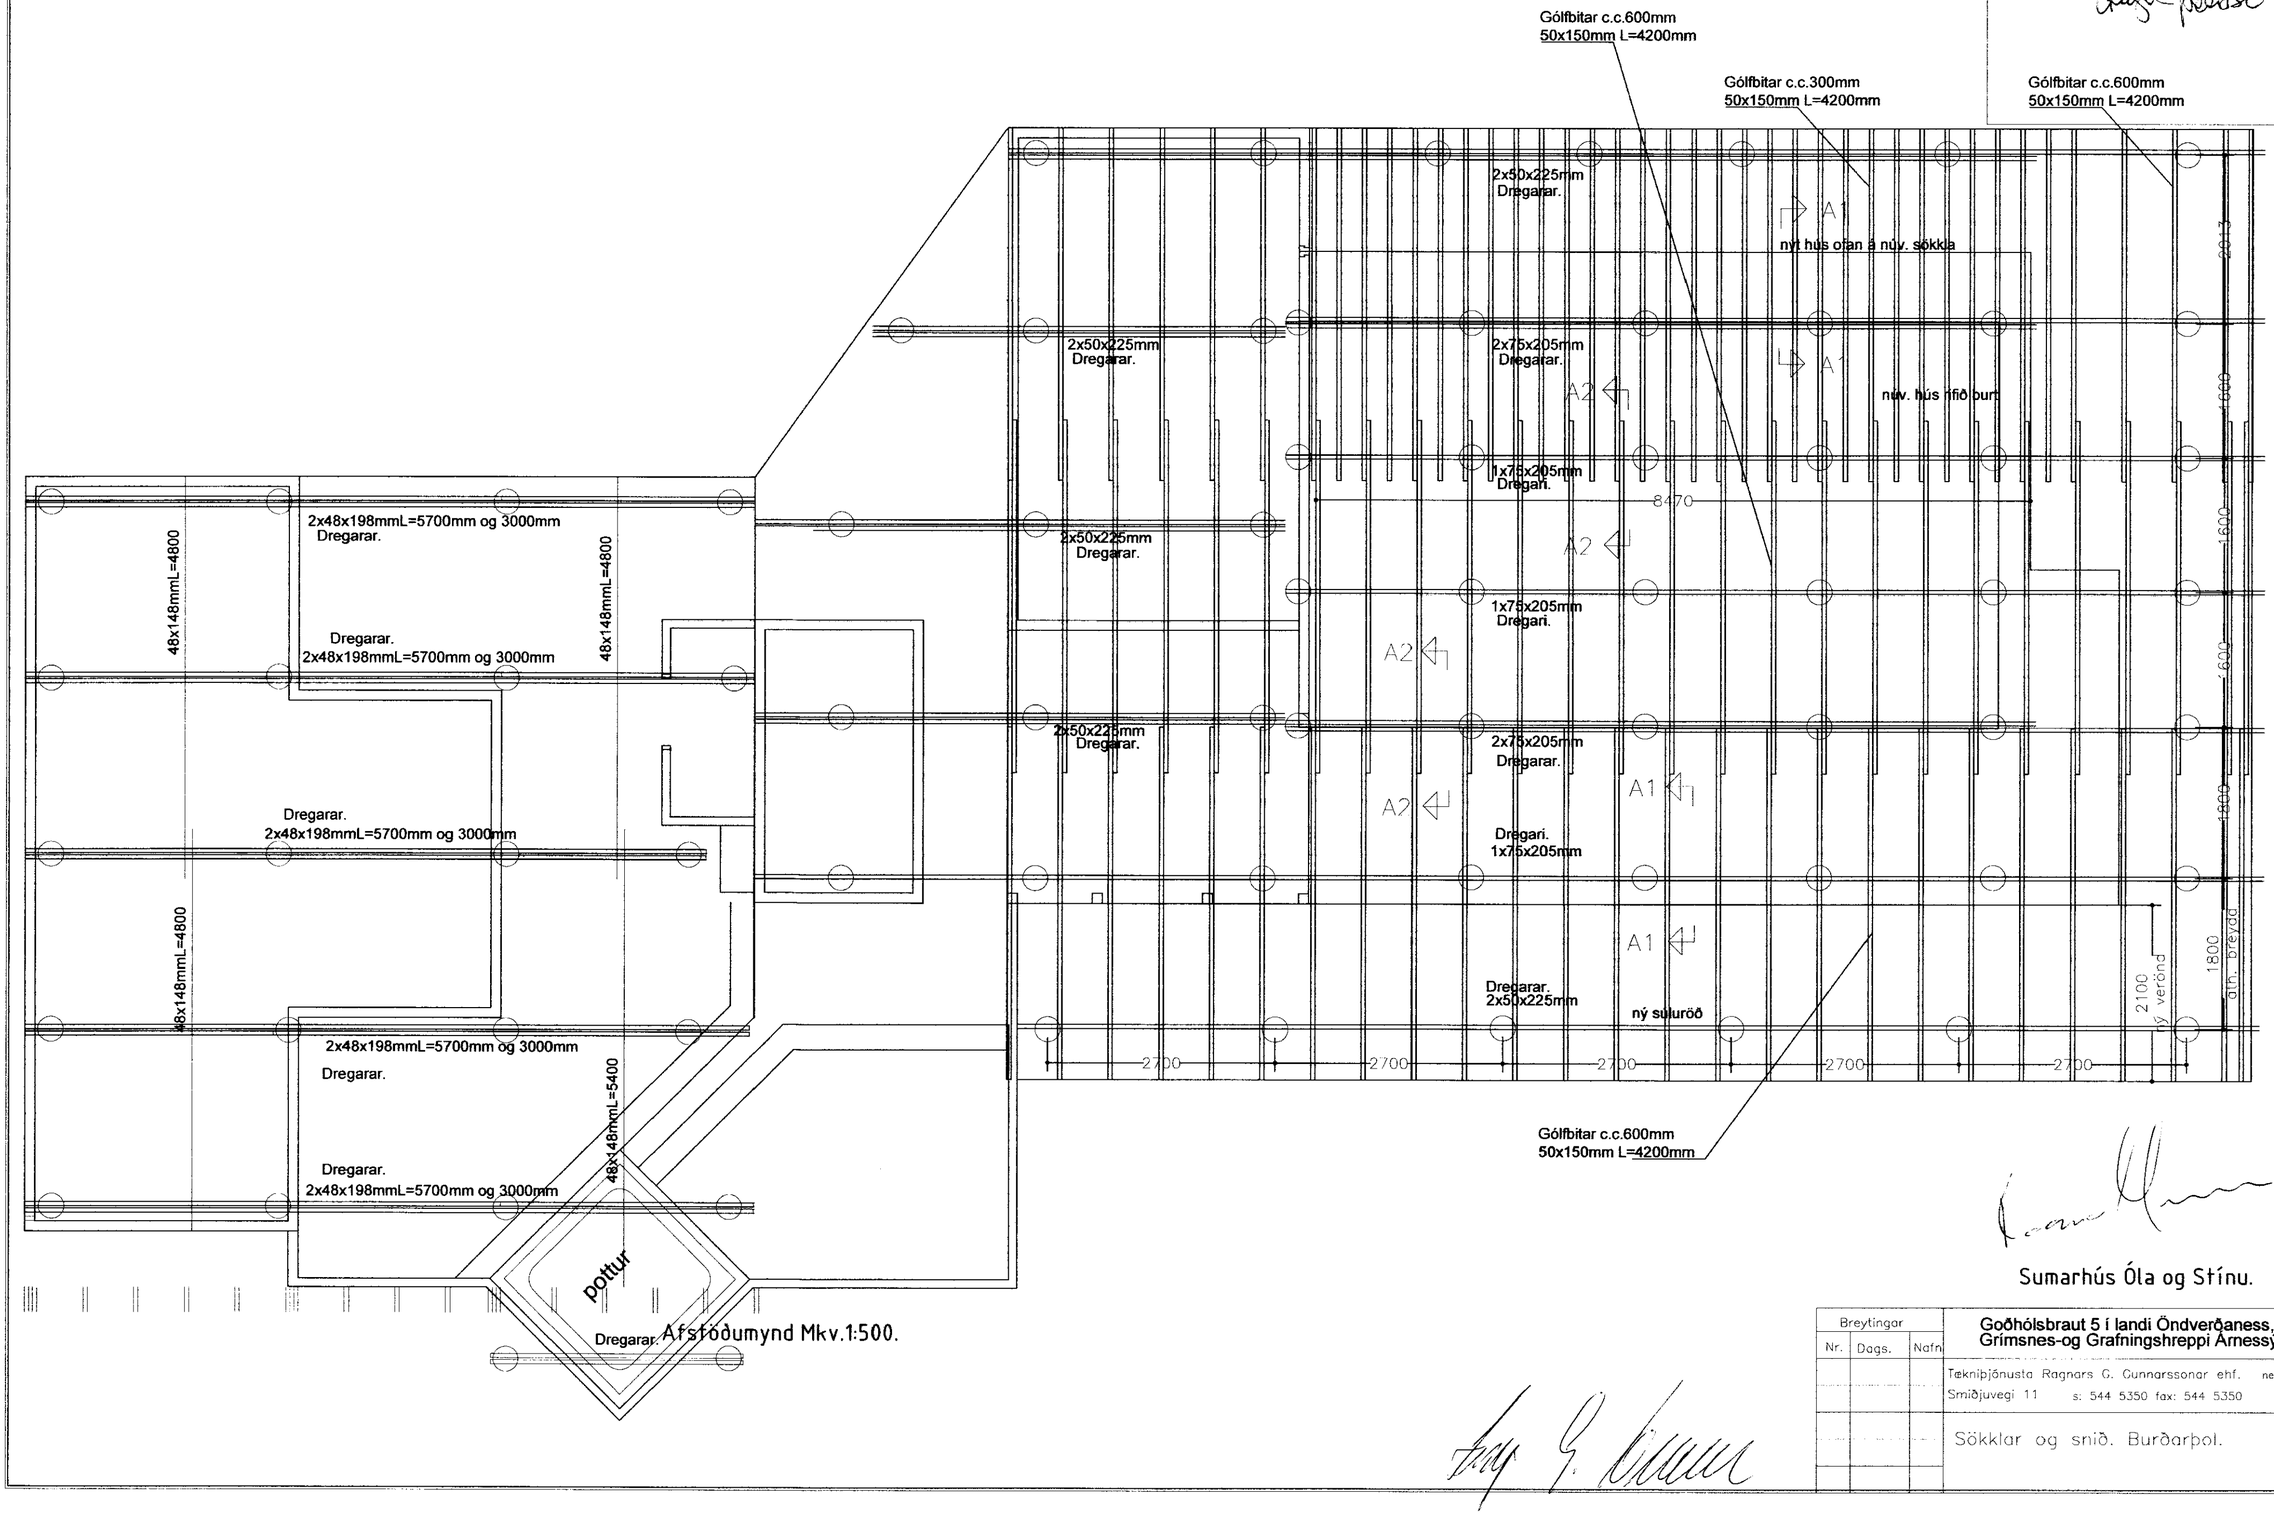

Afstöðumynd Mkv.1:500.

Sumarhús Óla og Stínu.

Breytingar			Goðhólsbraut 5 í landi Öndverðaness, Grímsnes-og Grafningshreppi Árnessýslu.	
Nr.	Dags.	Nafn		
			Tæknipjónusta Ragnars G. Gunnarssonar ehf. netfang:ragnargg@simnet.is	
			Smiðjuvegi 11 s: 544 5350 fax: 544 5350	Mkv. 1:50
			Sökklar og snið. Burðarþol.	Nr. 1
				Dags 2010.09.19.
				kt.:110947-2839