


Gagný þörissou

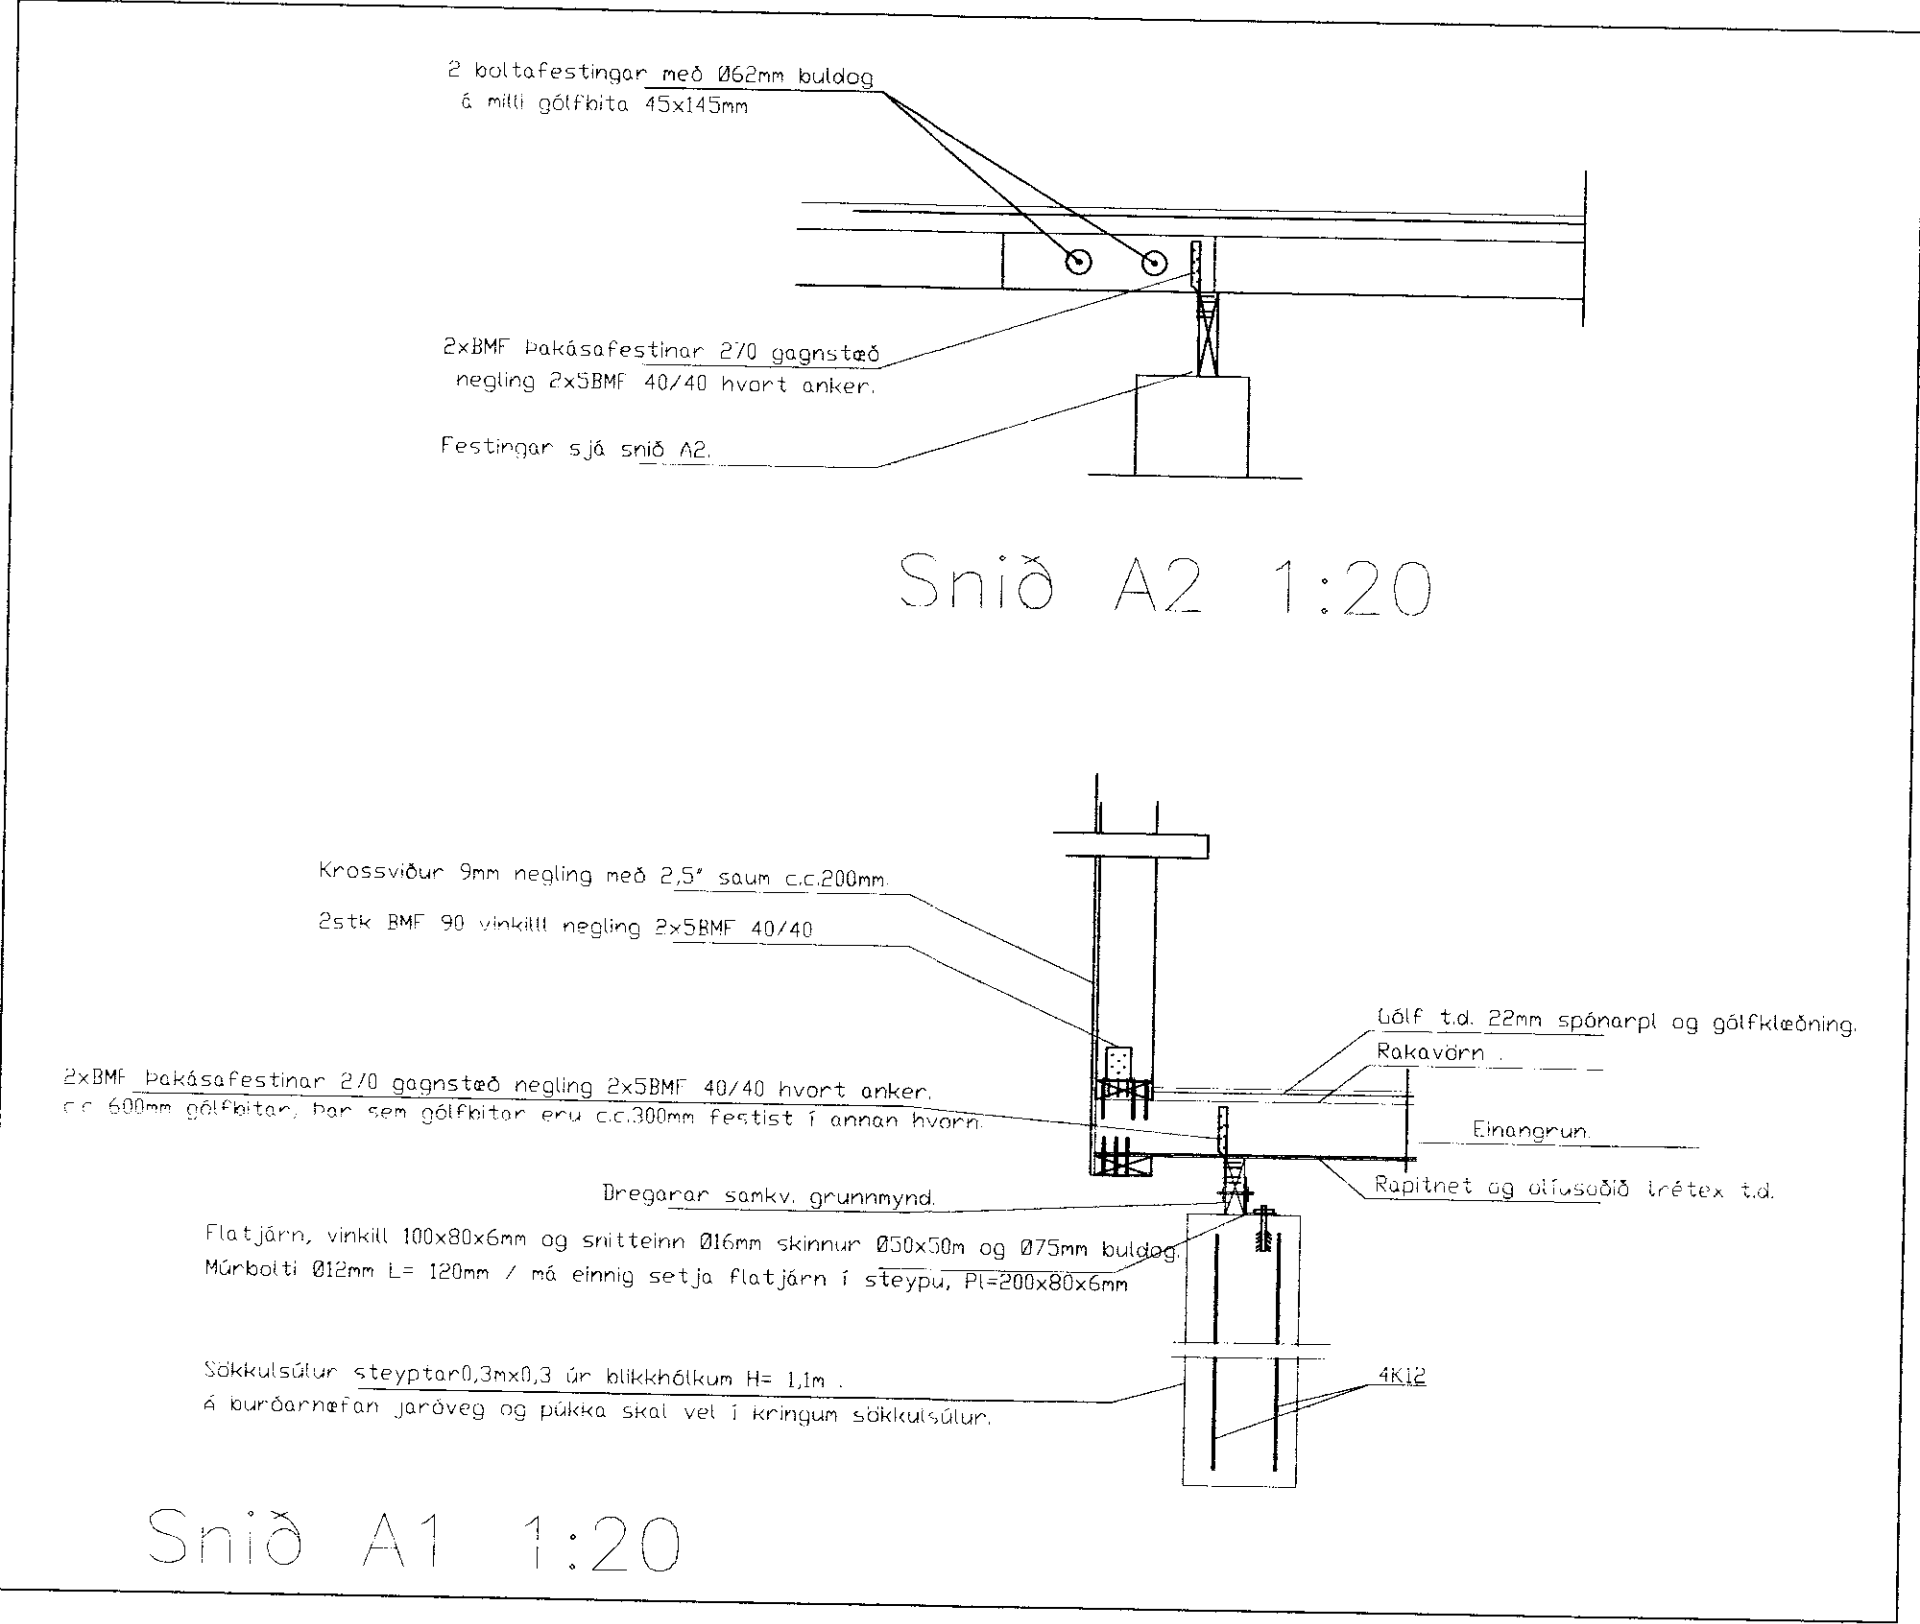

Skýringar.

Burðarvirki timbur a.m.k. K18 skv. ÍS DS 413 og burðarvirki stál Fe 360 skv. ÍS DS 412.
Heiklæða skal þak með 1"x6" og negla með 3x3" galv. í hverja spennu.
Bárujárn skal negla með 43/75 kambsaum. Negla skal í hverja báru við þakbrún en annars skal negla í aðra hverja báru. Naglaraðir skulu vera með 60cm millibili.
Hlára skal neglingu við þakbrún þannig að hún lenda í stithvori þarðinu.
Allar ónefndar sperrur eru 45x145mm.
Styrking við tvöfaldar veggjastaðir í gaffiveggjum nota skal BMF90 vinkil með 5ks 40/40.
Gölfbitar 45x145mm c.c. 600mm og veggjastaðir.
Veggjastaðir 45x95 álmí og skrúfud með Ø4x75mm skrúfun og 45x45mm tré.
Vindstífingu í útveggjum skal gera með 9 mm krossvið með neglingu í grind 2 1/2" galv nógjum c/c 200mm (í staðir, yfir og undirstykki) þar sem tré leggst á steypu skal setja tjárupappa á milli.
Þakviðir 45x220mm c.c. 600mm. Reinar staðir undir- og yfirstykki 45x145mm.
Innveggir eru byggðir upp með 50x100mm c.c.600mm, festing við þak er með BMF 90 vinkil og negling 2x5 stk 40x40 kambsaum.
Innvegir einangraðir og klætt með 14mm þanil.
Útfæra skal loftun í þakvið skv. teikningu og í samráði við arkitekts.

Ragnar Gunnarsson

Sumarhús Óla og Stínu.

Breytingar			Goðhólsbraut 5 í landi Öndverðaness, Grímsnes-og Grafingshreppi Arnessýslu.	
Nr.	Dags.	Nafn	Teknþjónusta Ragnars G. Gunnarssonar ehf. netfang:ragnargg@simnet.is	Mkv. 1:50
			Smiðjuvegi 11 s: 544 5350 fax: 544 5350	Nr. 2
			Snið. Burðarþoi.	Dags 2010.09.19.
				kt.:110947-2839