



Skipulags- og byggingarfulltrúi Uppsveita bs.
 Yfirarið
 19.03.2014
[Signature]
 Birtafráfarir

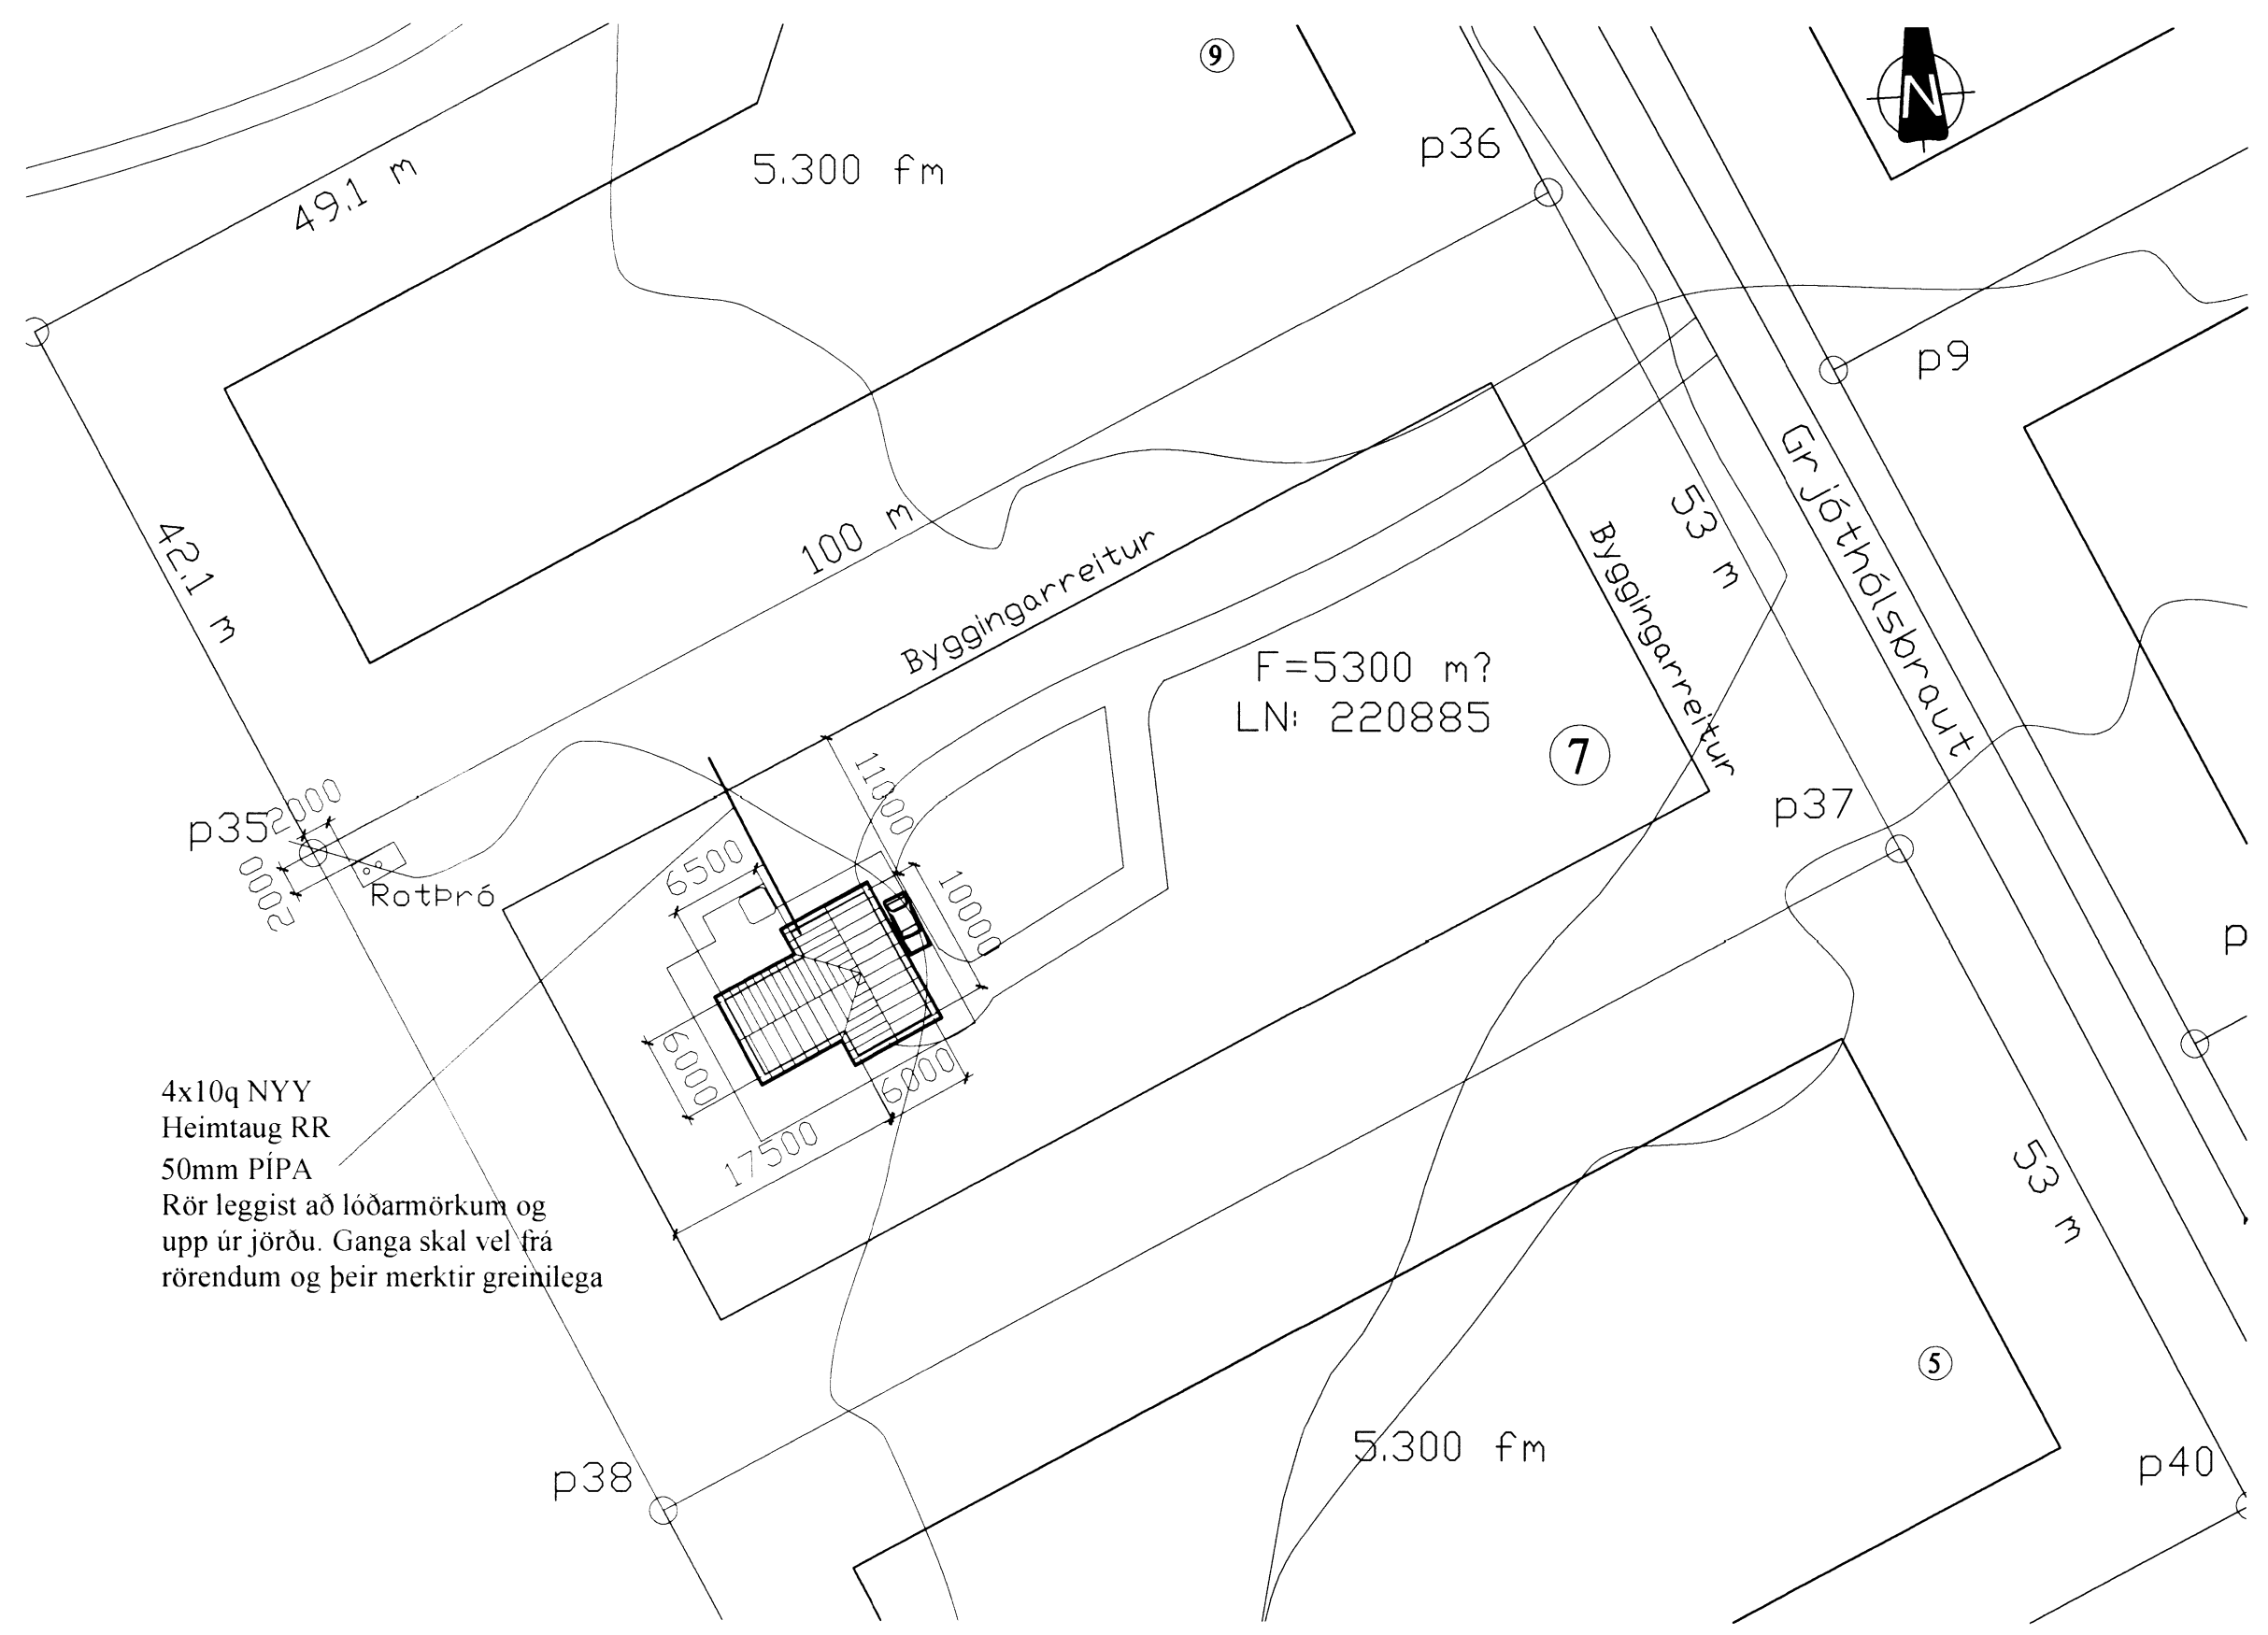

4x10q NYY
 Heimtaug RR
 50mm PÍPA
 Rör leggist að lóðarmörkum og
 upp úr jörðu. Ganga skal vel frá
 rörendum og þeir merktir greinilega

Afstöðumynd
 1:500

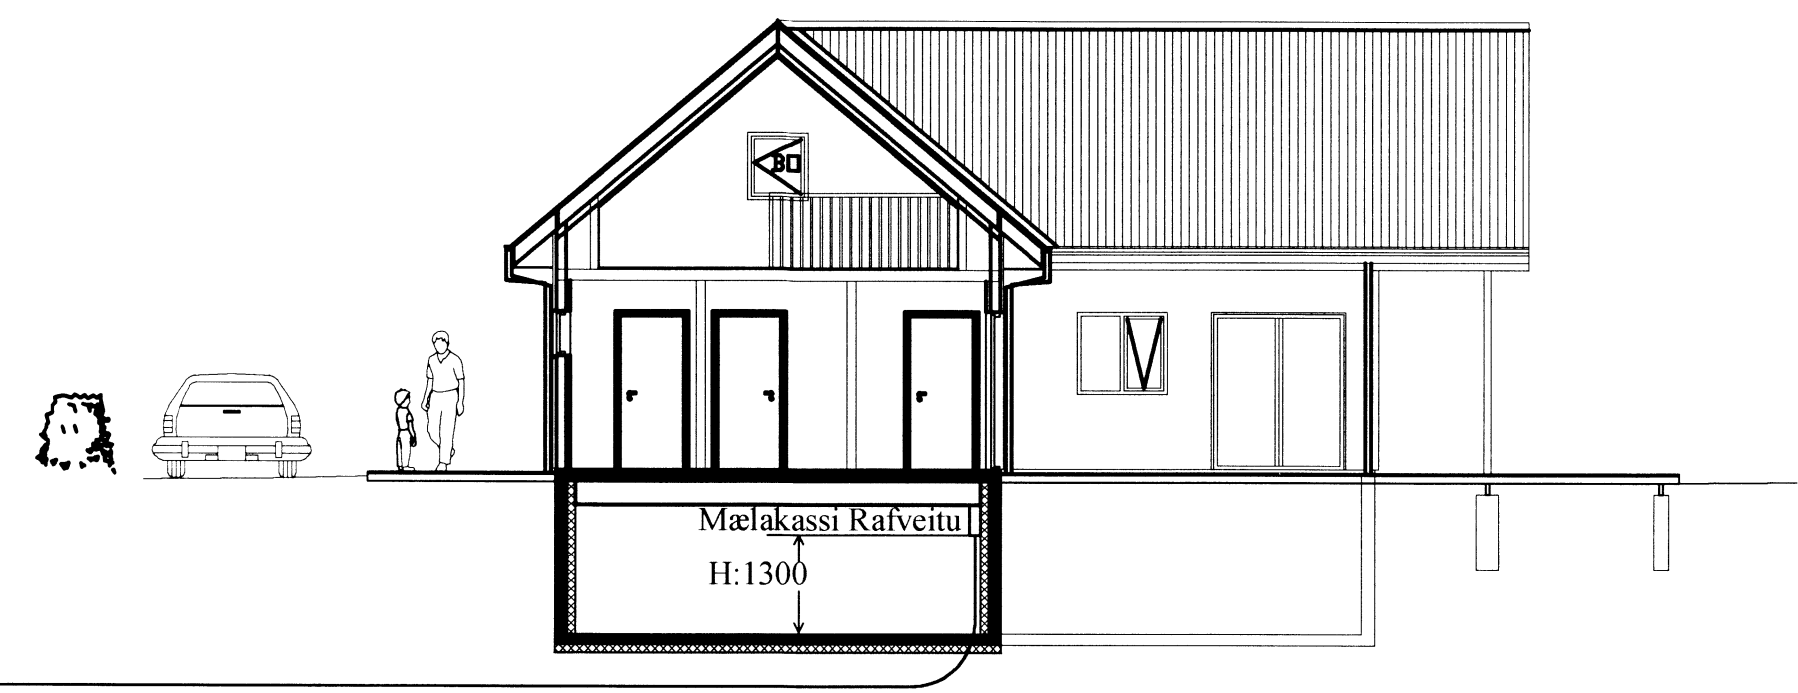

Sniðmynd
 1:100

4x10q NYY
 Heimtaug RR
 50mm PÍPA
 Rör leggist að lóðarmörkum og
 upp úr jörðu. Ganga skal vel frá
 rörendum og þeir merktir greinilega

Rafgæði Súluhöfða 27			
270 Mosfellsbær			
S:551-1078 GSM:898-1078			
Verkheiti	Grjóthálsbraut 7	Mkv.	1:500 - 1:100
Verkhloti	Afstöðumynd og sniðmynd	Dags.	5.5.2013
Hannað	Elvar Trausti Guðmundsson	Teiknað	Ragnar Viktor Karlsson
Samþykkt	Ragnar Viktor Karlsson	Kennitala	220470-5129
Undirskrift og kennitala aðalhönnuðar	<i>[Signature]</i>	Undirskrift	<i>[Signature]</i>
		Teikning nr.	3 af 8