



Skipulegs- og byggingarfræðingur  
 Yfirlit  
 19. DES. 2014  
 H. Grjónhólmur  
 Skipulegs- og byggingarfræðingur

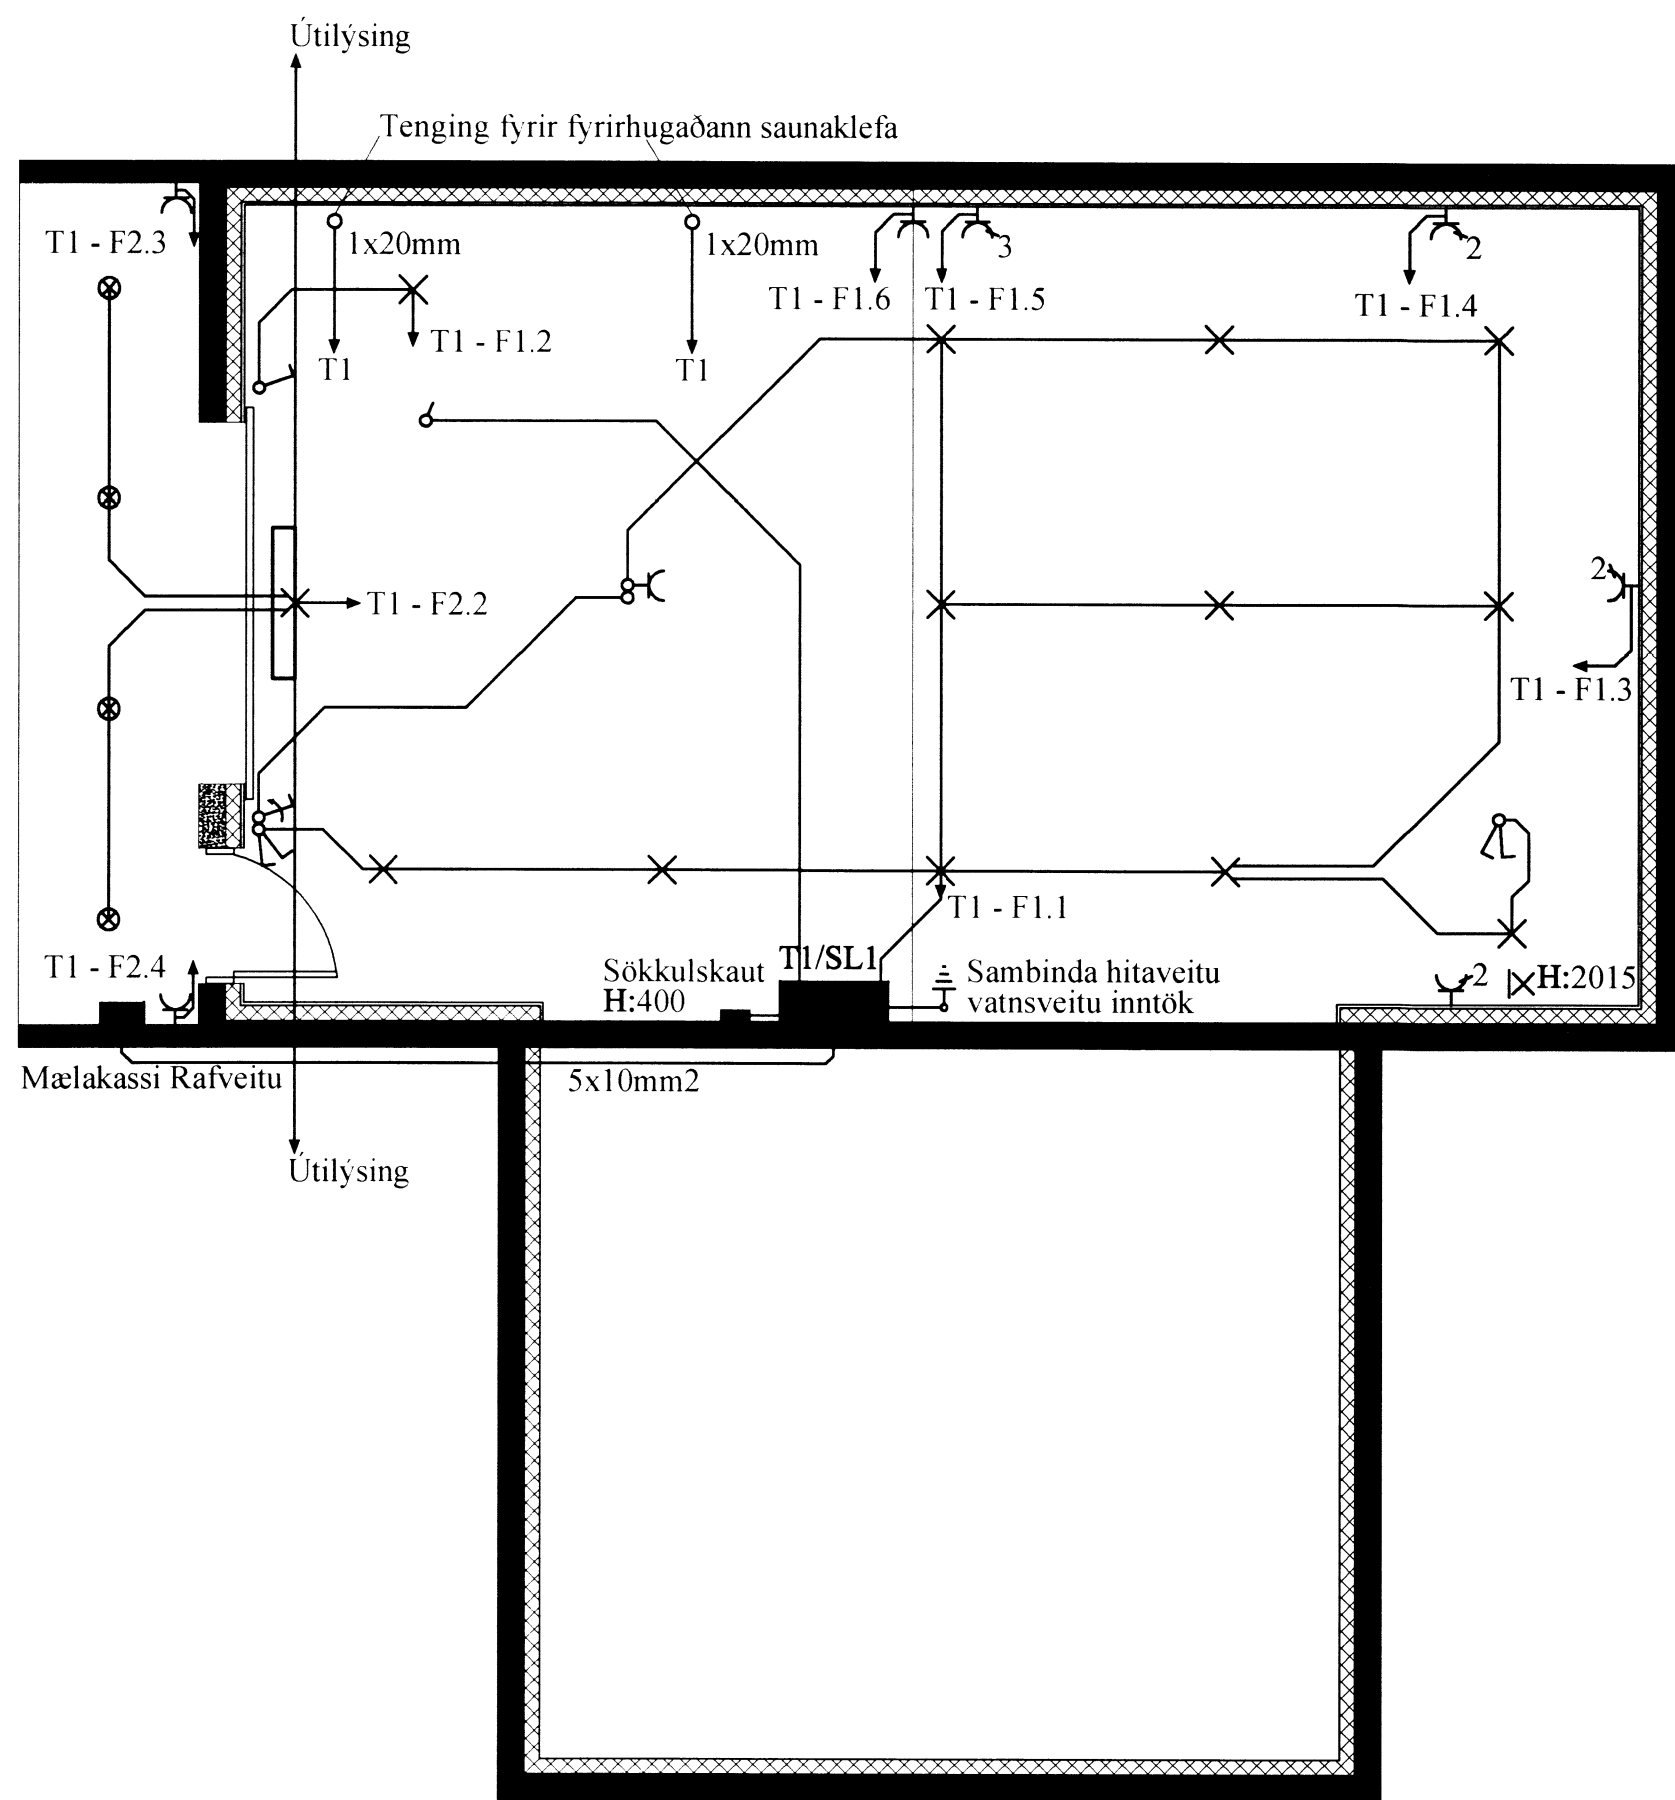

Grunnmynd - Raflögn kjallara

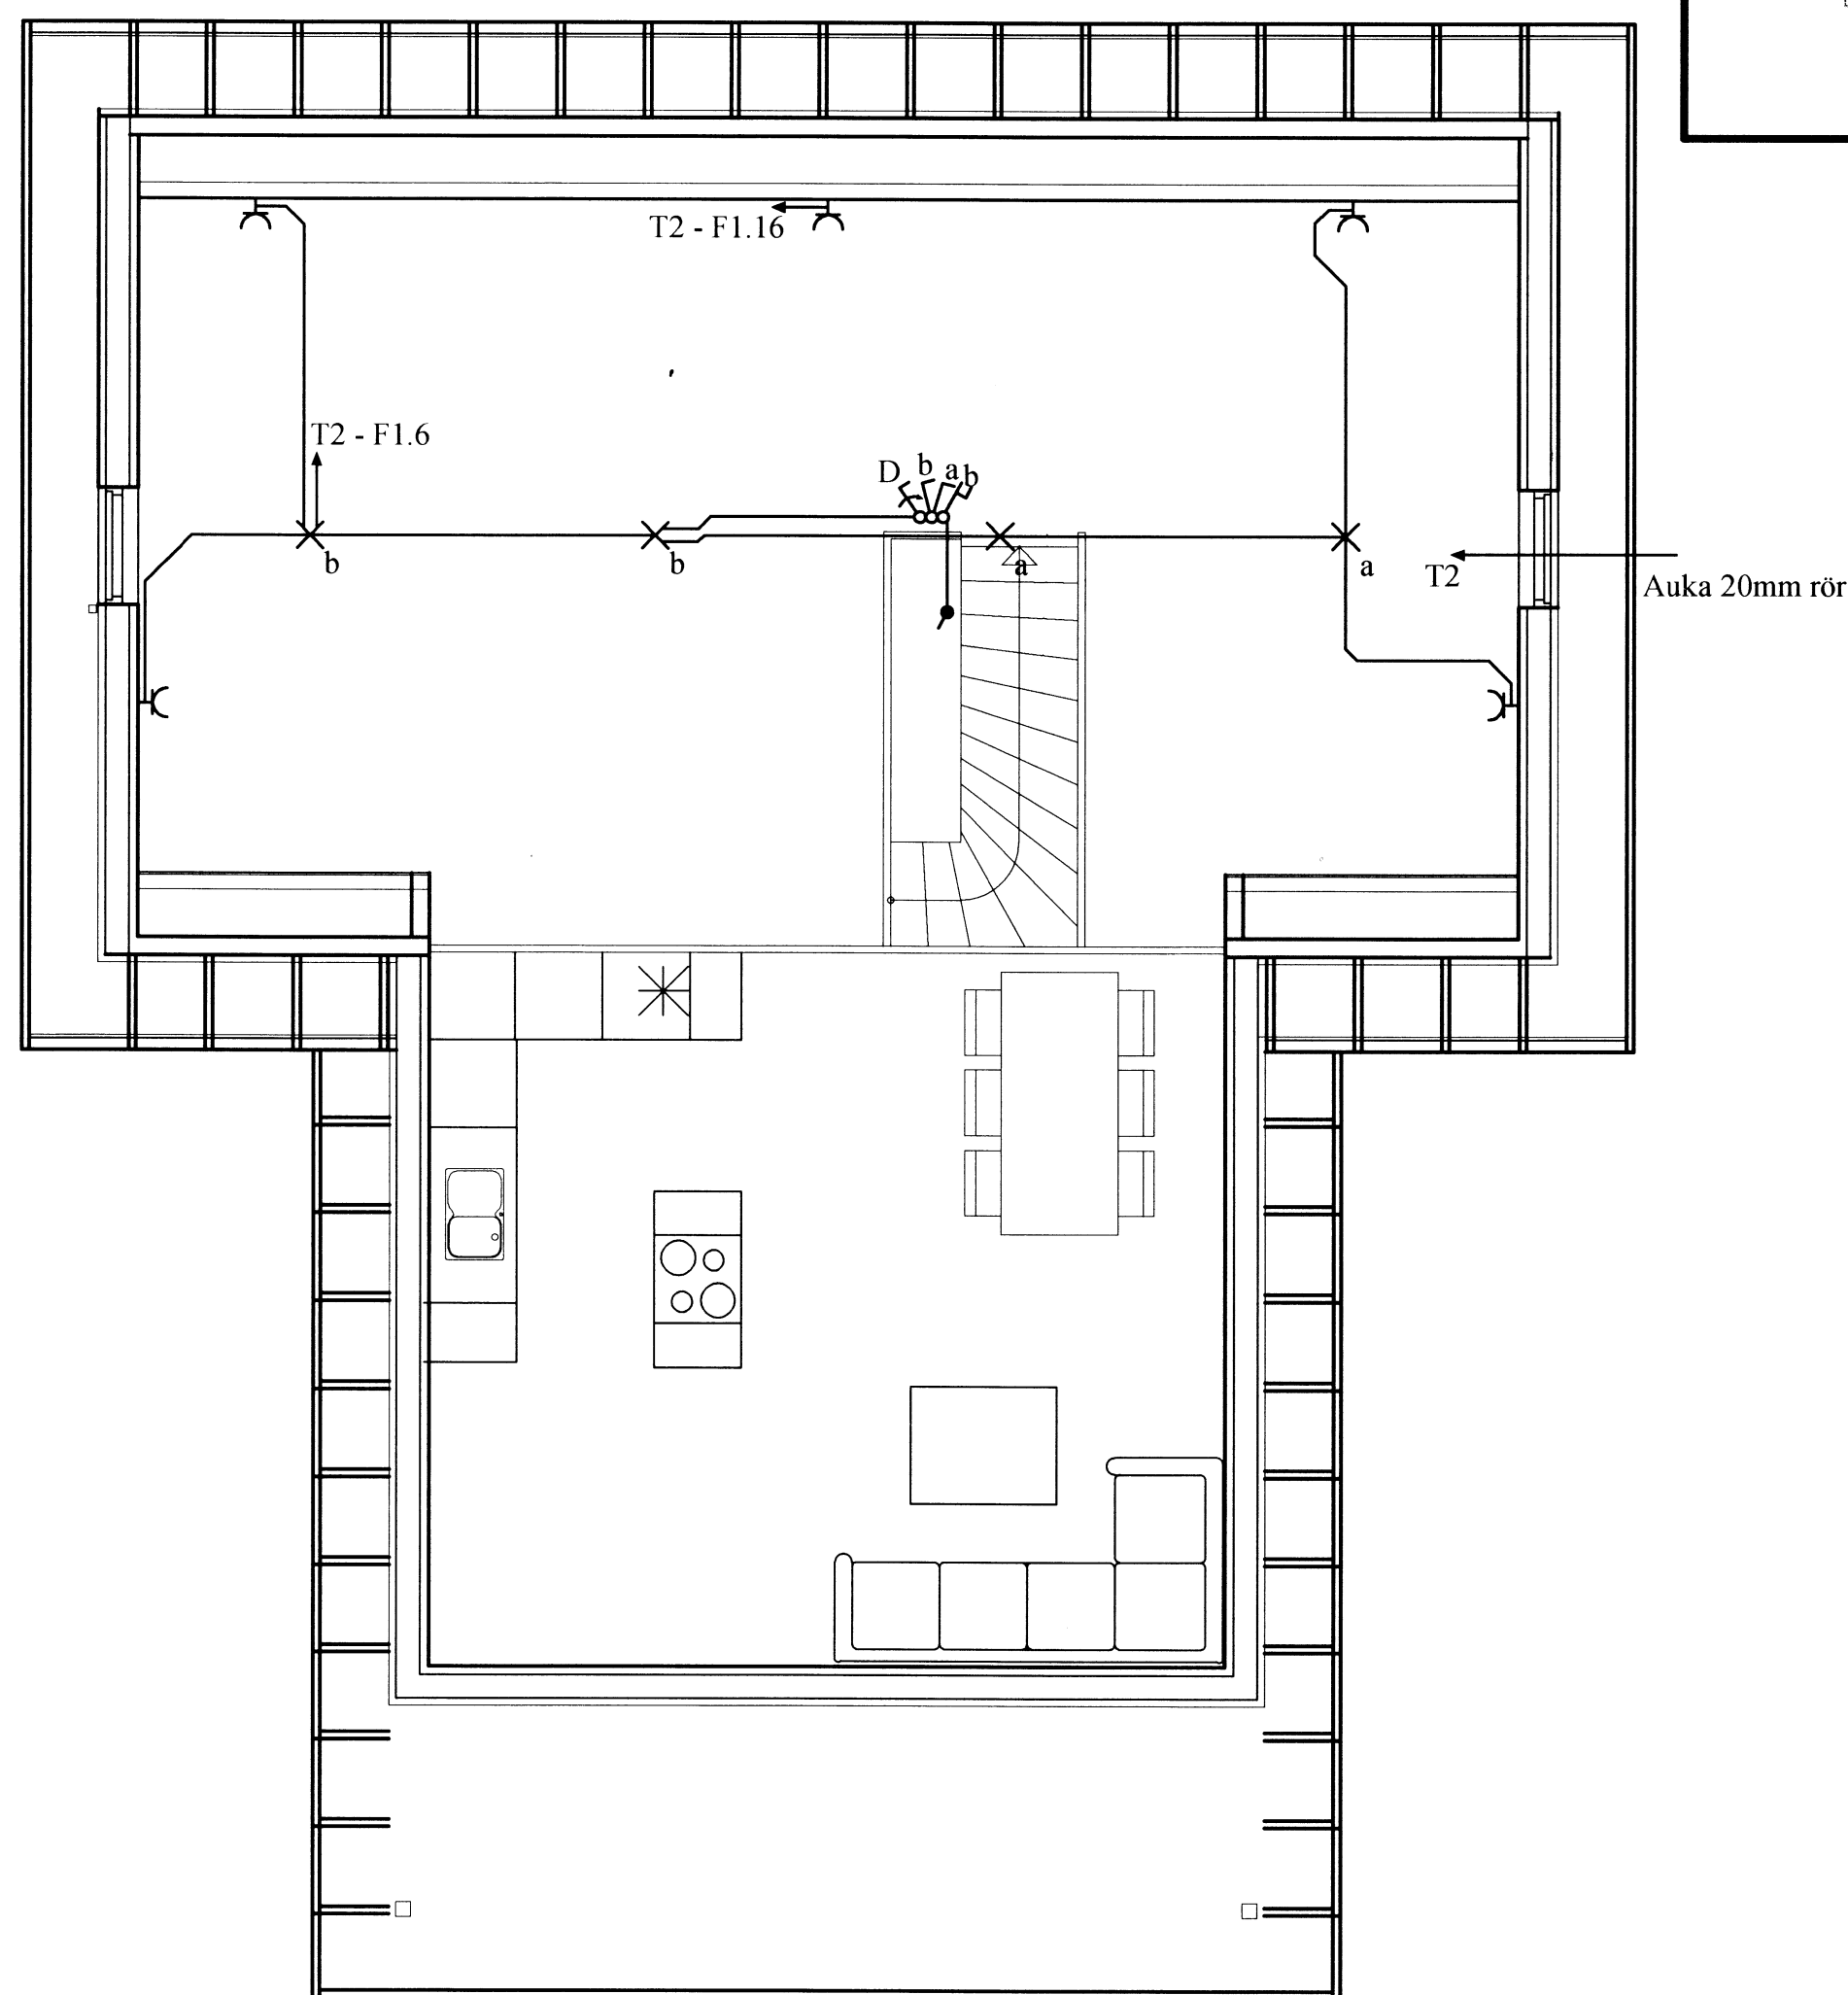

Grunnmynd - Raflögn svefnloft

<b>Rafgæði Súluhöfða 27</b> <b>270 Mosfellsbær</b> <b>S:551-1078 GSM:898-1078</b>		
Verkheiti	<b>Grjóthálsbraut 7</b>	Mkv. 1:50
Verkhliuti	<b>Grunnm. - Raflögn kjallara/svefnloft</b>	Dags. 5.5.2013
Hannað	Elvar Trausti Guðmundsson	Teiknað
Samþykkt	Ragnar Viktor Karlsson	Undirskrift
Undirskrift og kennitala aðalhönnuðar	Ragnar Viktor Karlsson 220470-5129	Ragnar Viktor Karlsson
		Teikning nr. 4 af 8