


Skipulags- og byggingarfulltrúi Uppsveita bs.
 Yfirfarið
 19. DES. 2014
Ragnar Viktor Karlsson
 Byggingarfulltrúi

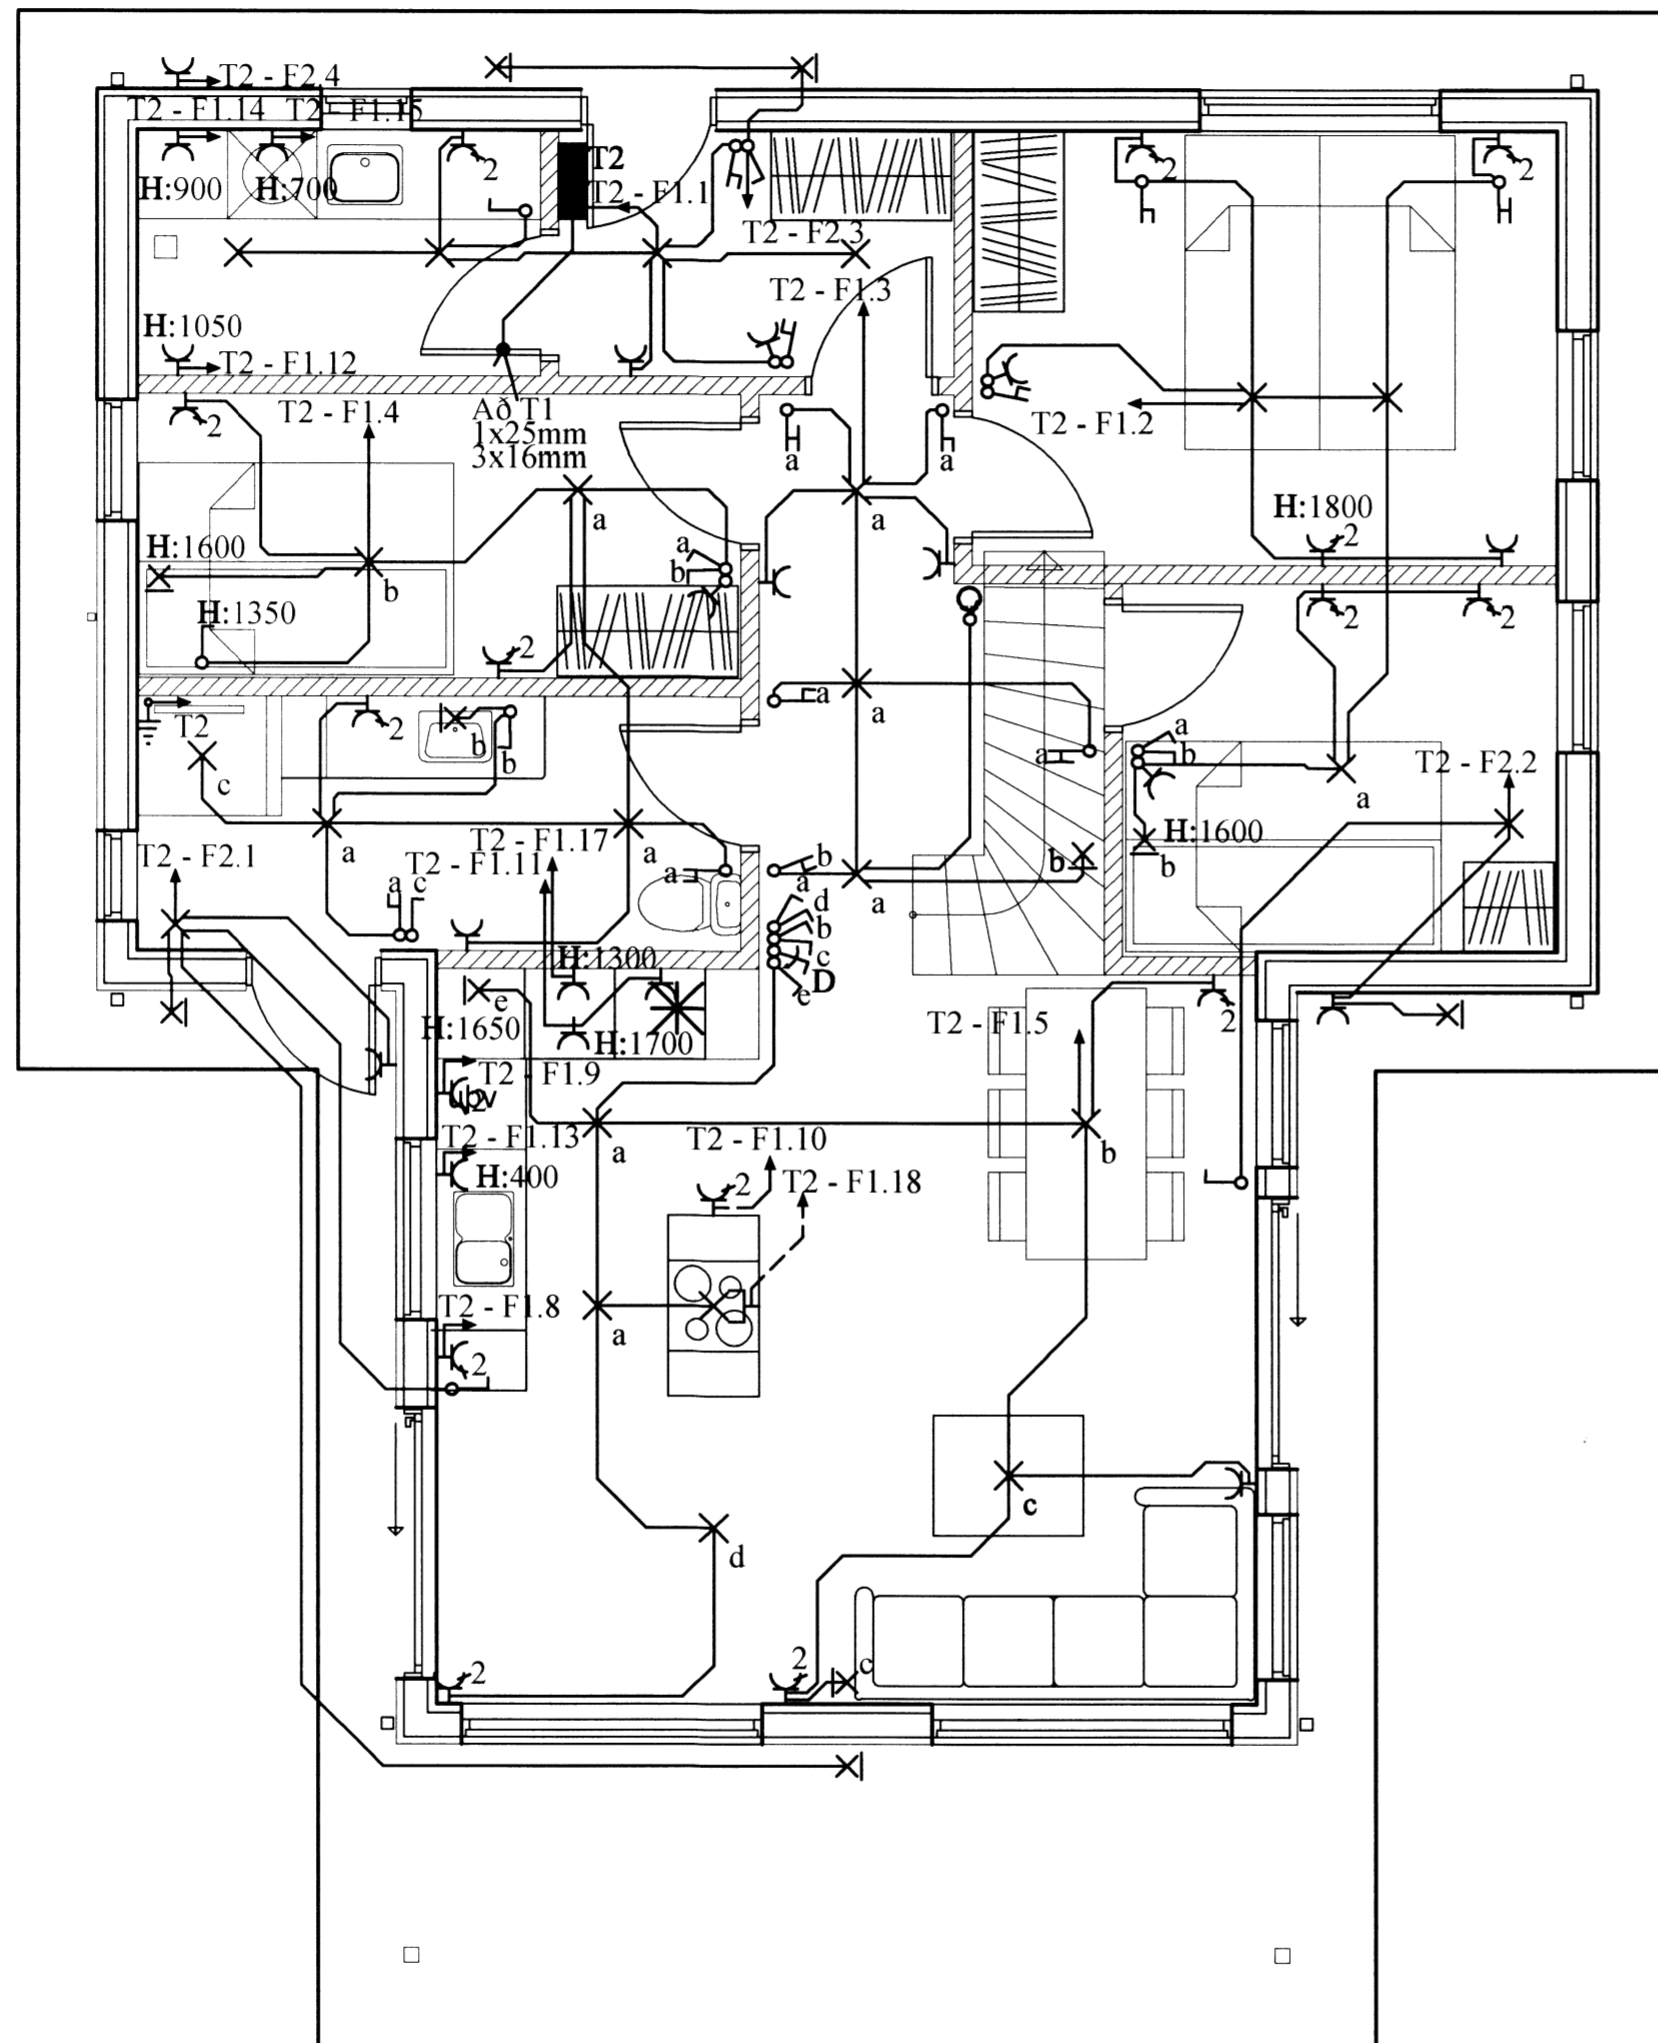

Heitur pottur með læsanlegu loki

Grunnmynd - Raflögn 1. hæð

Rafgæði Súluhöfða 27			
270 Mosfellsbær			
S:551-1078 GSM:898-1078			
Verkheiti	Grjóthálsbraut 7	Mkv.	1:50
Verkhloti	Grunnmynd - Raflögn 1.hæð	Dags.	5.5.2013
Hannað	Elvar Trausti Guðmundsson	Teiknað	Ragnar Viktor Karlsson
Samþykkt	Ragnar Viktor Karlsson	Kennitala	220470-5129
Undirskrift og kennitala aðalhönnuðar	<i>Ragnar Viktor Karlsson</i>	Undirskrift	<i>Ragnar Karlsson</i>
		Teikning nr.	5 af 8