


Skipulags- og byggingarútlit Úppveita bs.  
 Yfirferð  
 19. DES. 2014  
*Ragnar Viktor Karlsson*  
 Byggingarstjóri

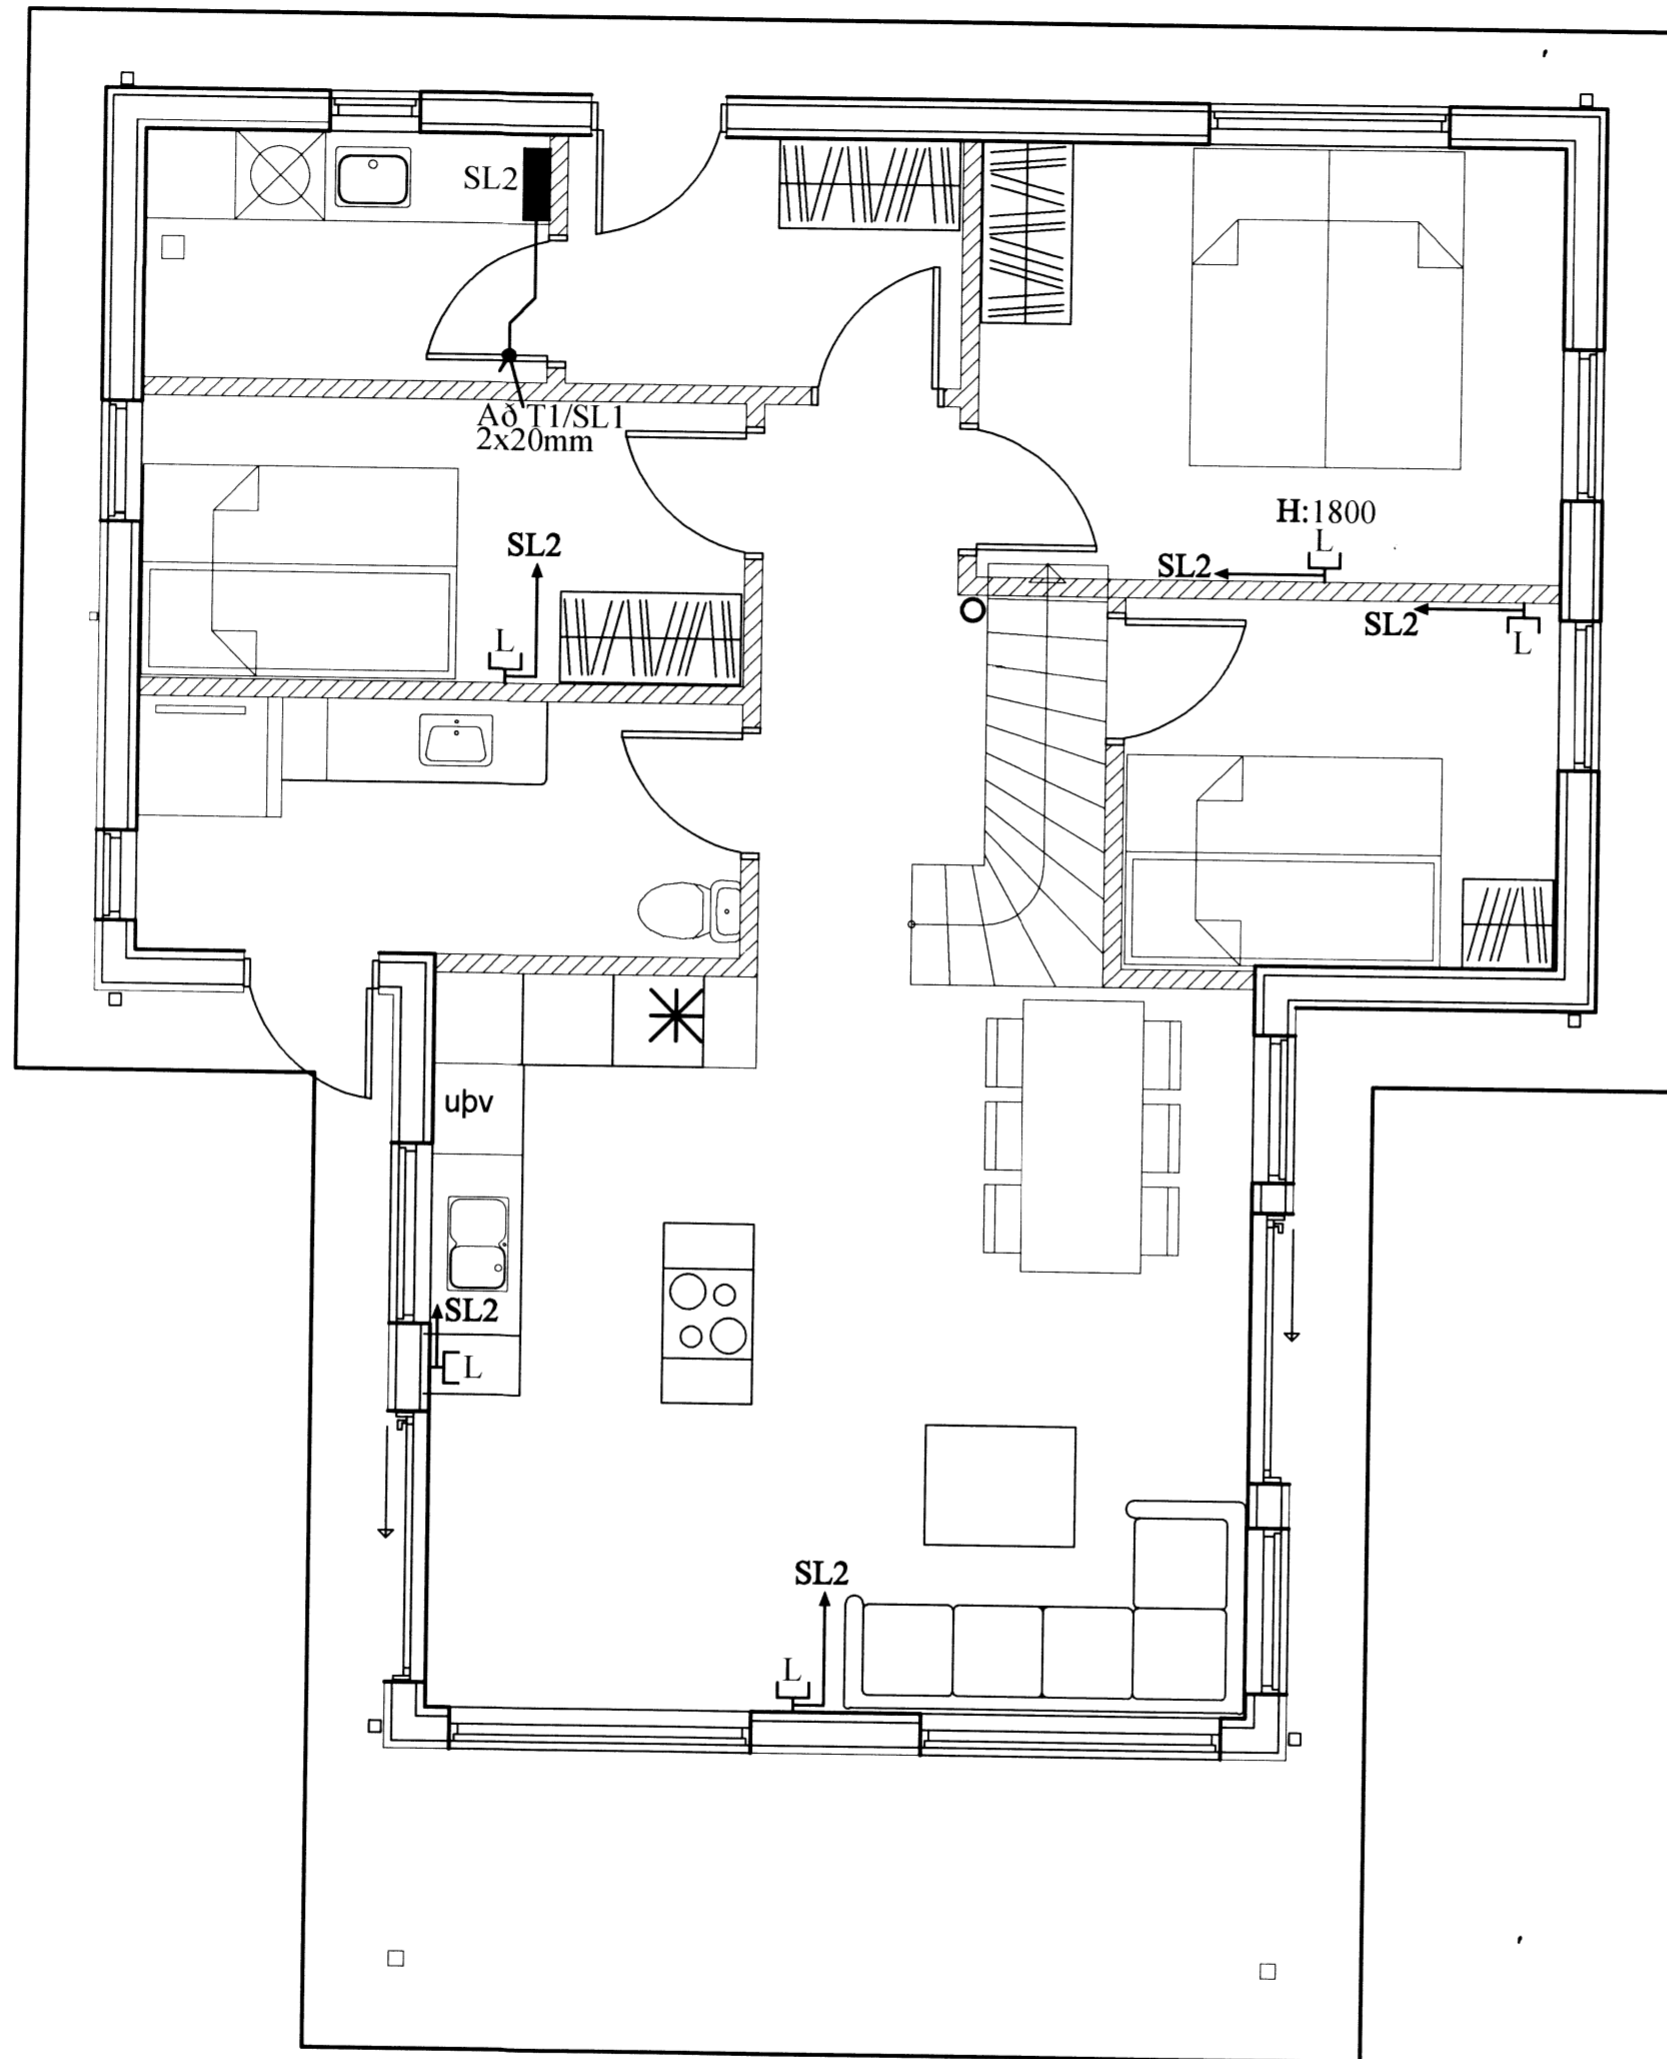

Heitur pottur með læsanlegu loki

Grunnmynd - Smáspenna 1. hæð

<b>Rafgæði Súluhöfða 27</b>		
<b>270 Mosfellsbær</b>		
<b>S:551-1078 GSM:898-1078</b>		
Verkefni	<b>Grjóthálsbraut 7</b>	Mkv. 1:50
Verkluti	<b>Grunnmynd - smáspenna 1.hæð</b>	Dags. 5.5.2013
Hannað	Elvar Trausti Guðmundsson	Teiknað Ragnar Viktor Karlsson
Samþykkt	Ragnar Viktor Karlsson	Undirskrift <i>Ragnar Karlsson</i>
	Kennitala 220470-5129	
Undirskrift og kennitala aðalhönnuðar		